




Samþykkt á fundi bygginga-
nefndar þ. 2 / 11 / 1989
BYGGINGAFULLTRÚINN
Í HAFNARFIRÐI

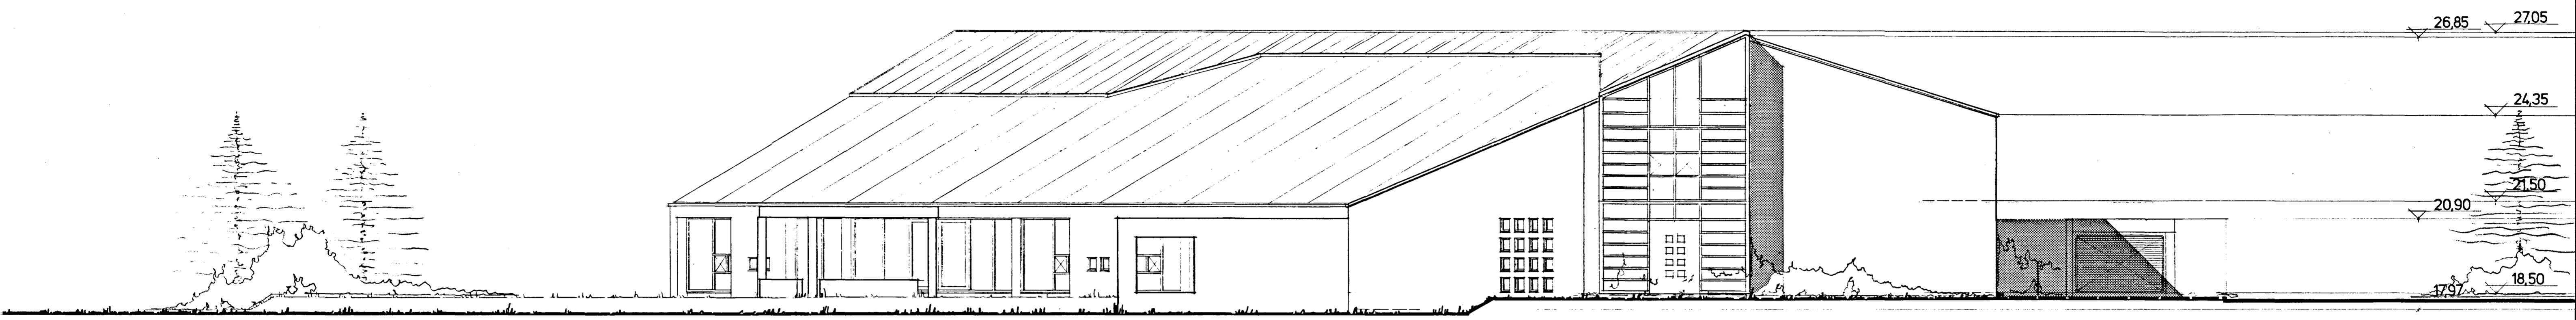

SUD-AUSTURGAFL

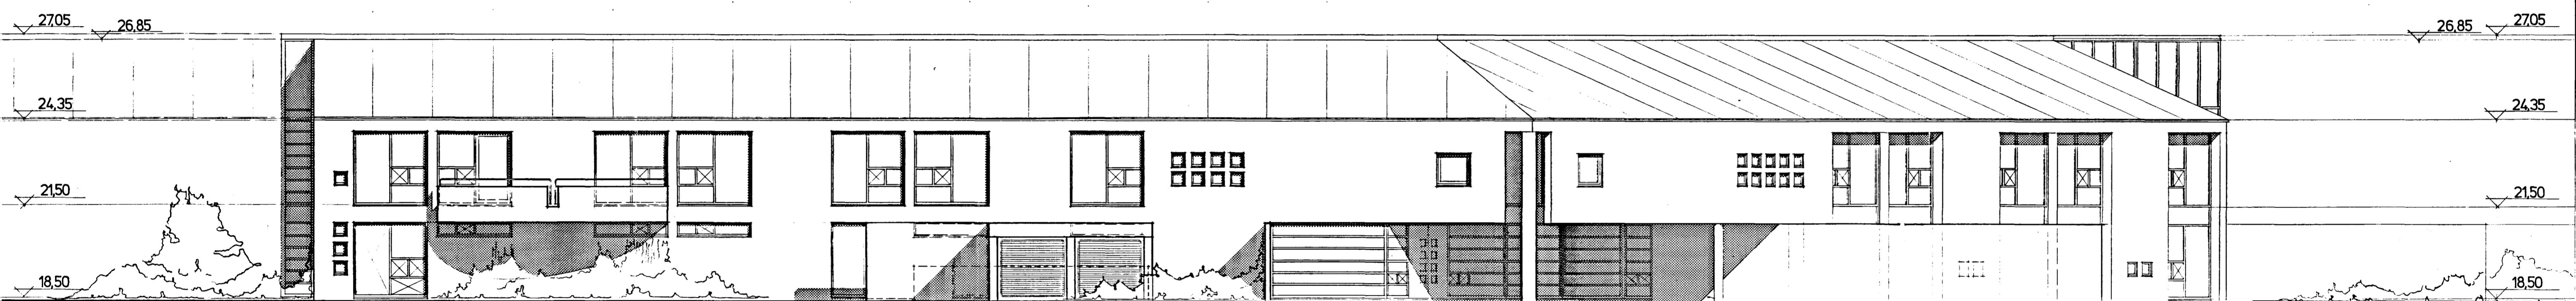

NORD-AUSTURHLID

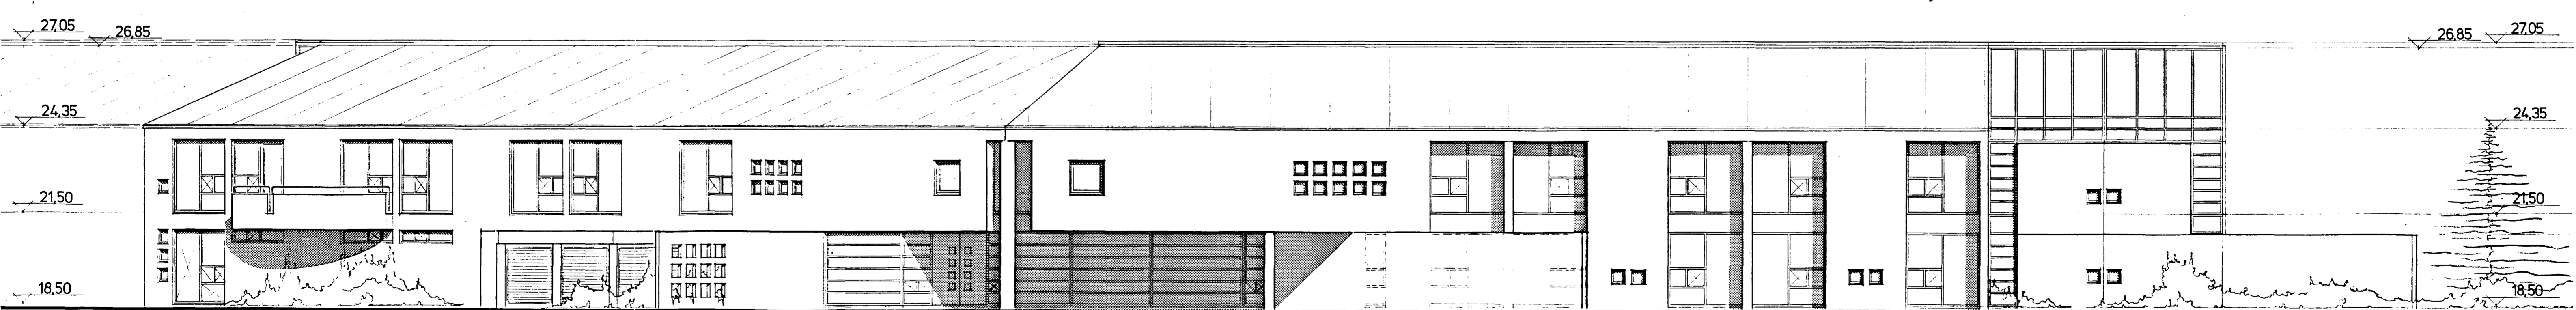

NORDURHLID