




Samþykkt á fundi bygginga-
nefndar þ. 2. 11. 1987
BYGGI'GAFULLTRÚINN
Í HAFNARFIRDI
[Signature]

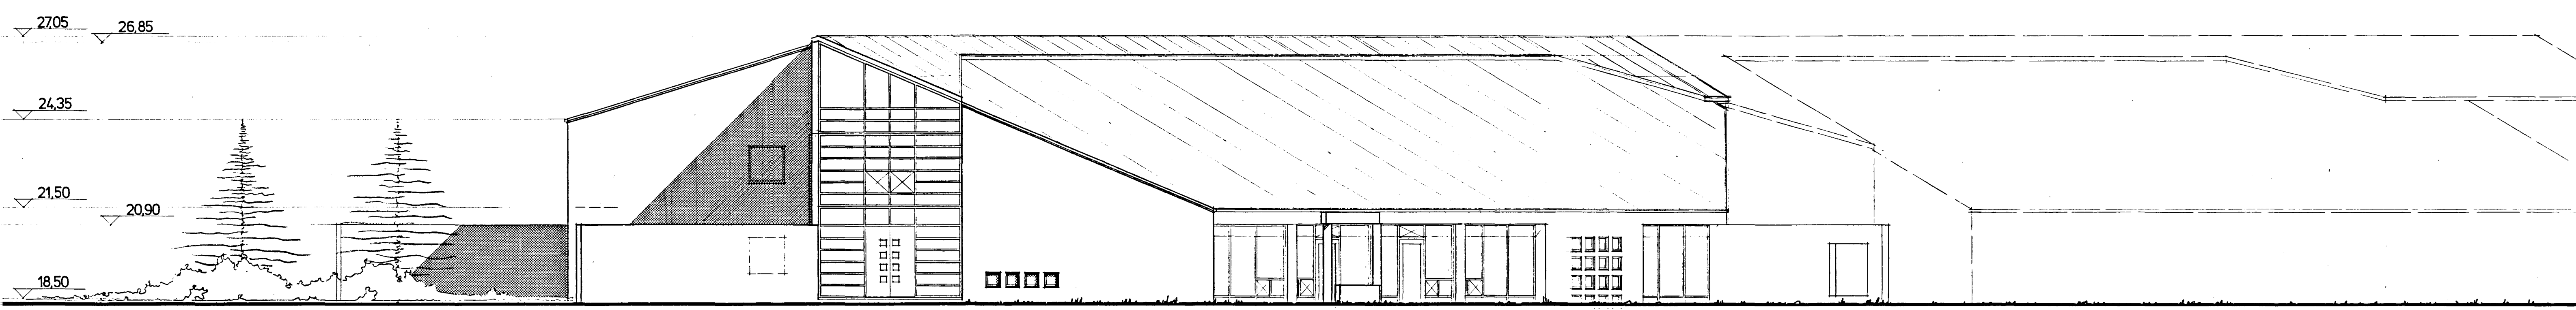

VESTURGAFL

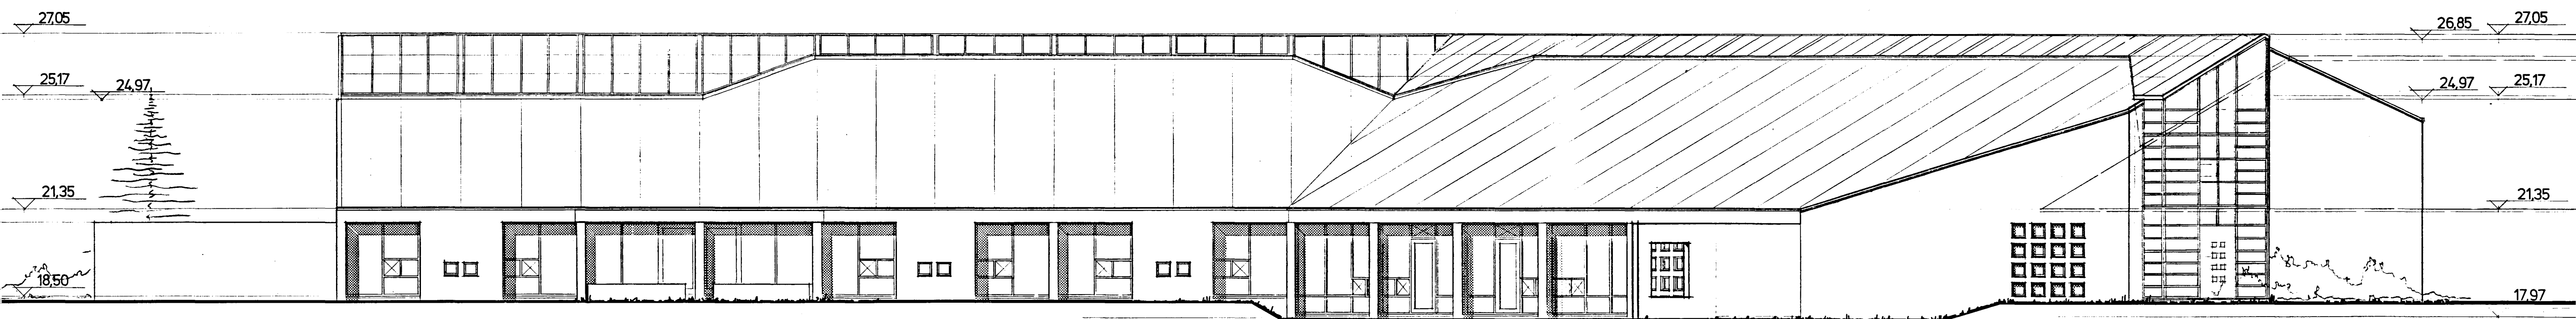

SÚÐURHLÍÐ

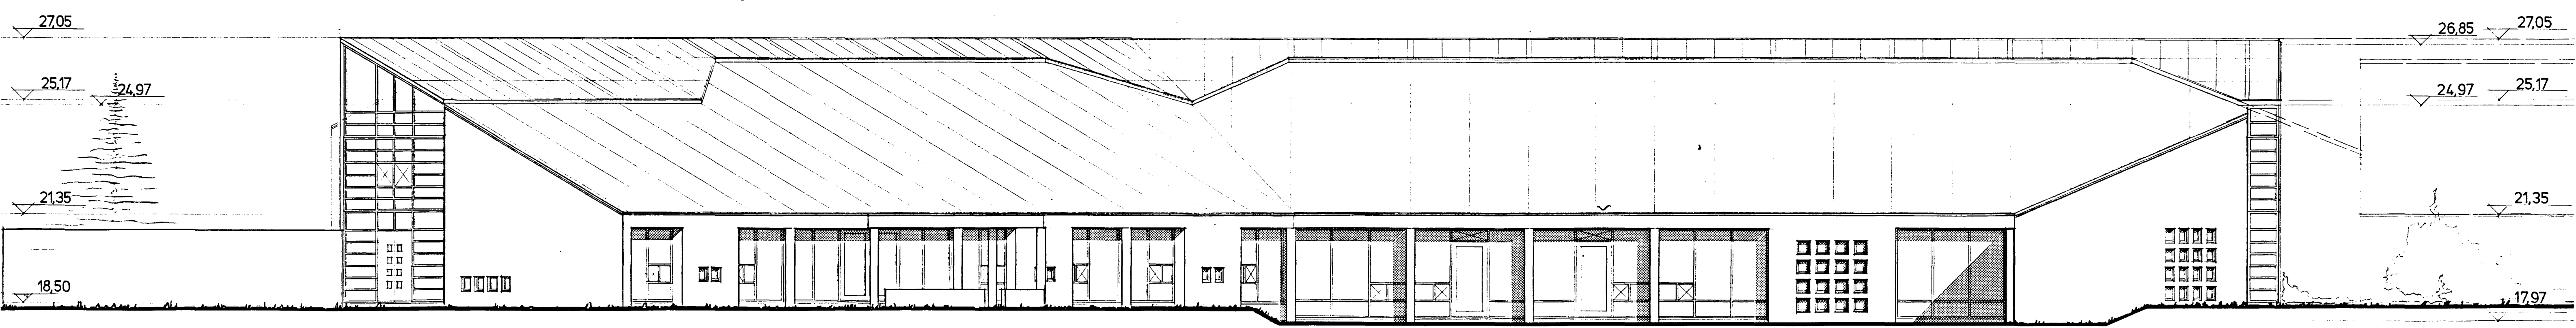

SÚÐ-VESTURHLÍÐ