




DEILI A

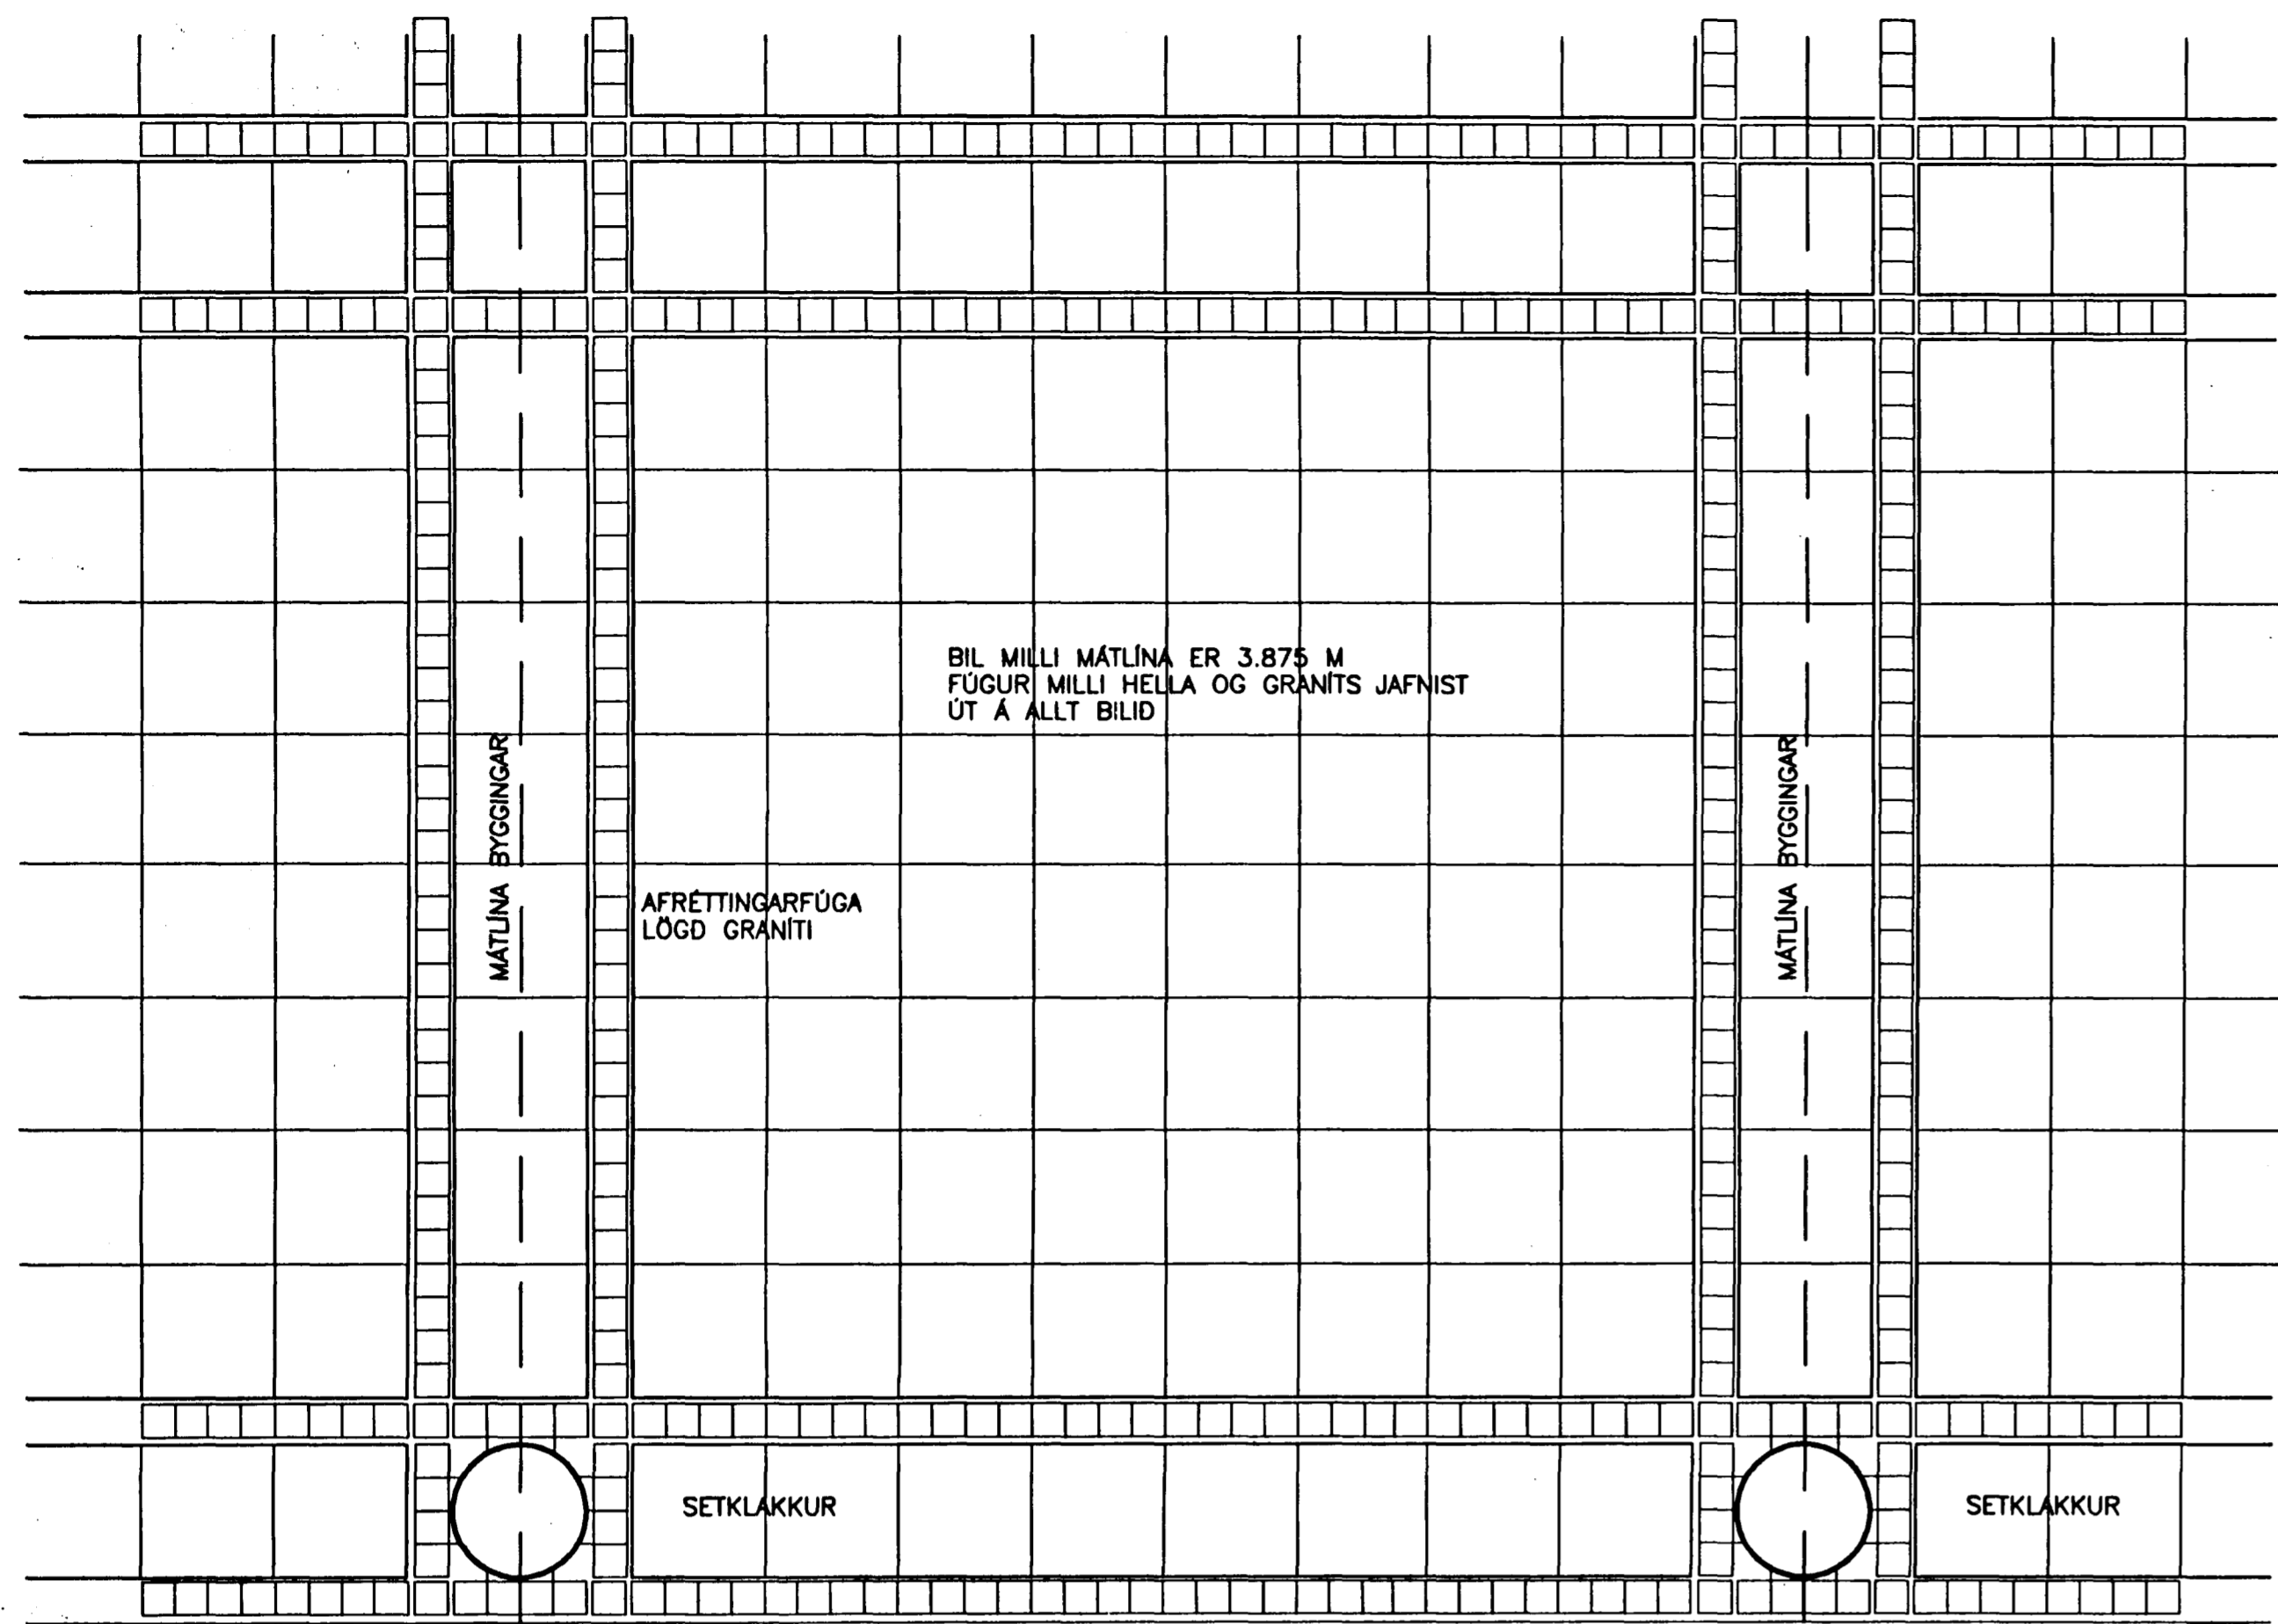

DEILI B

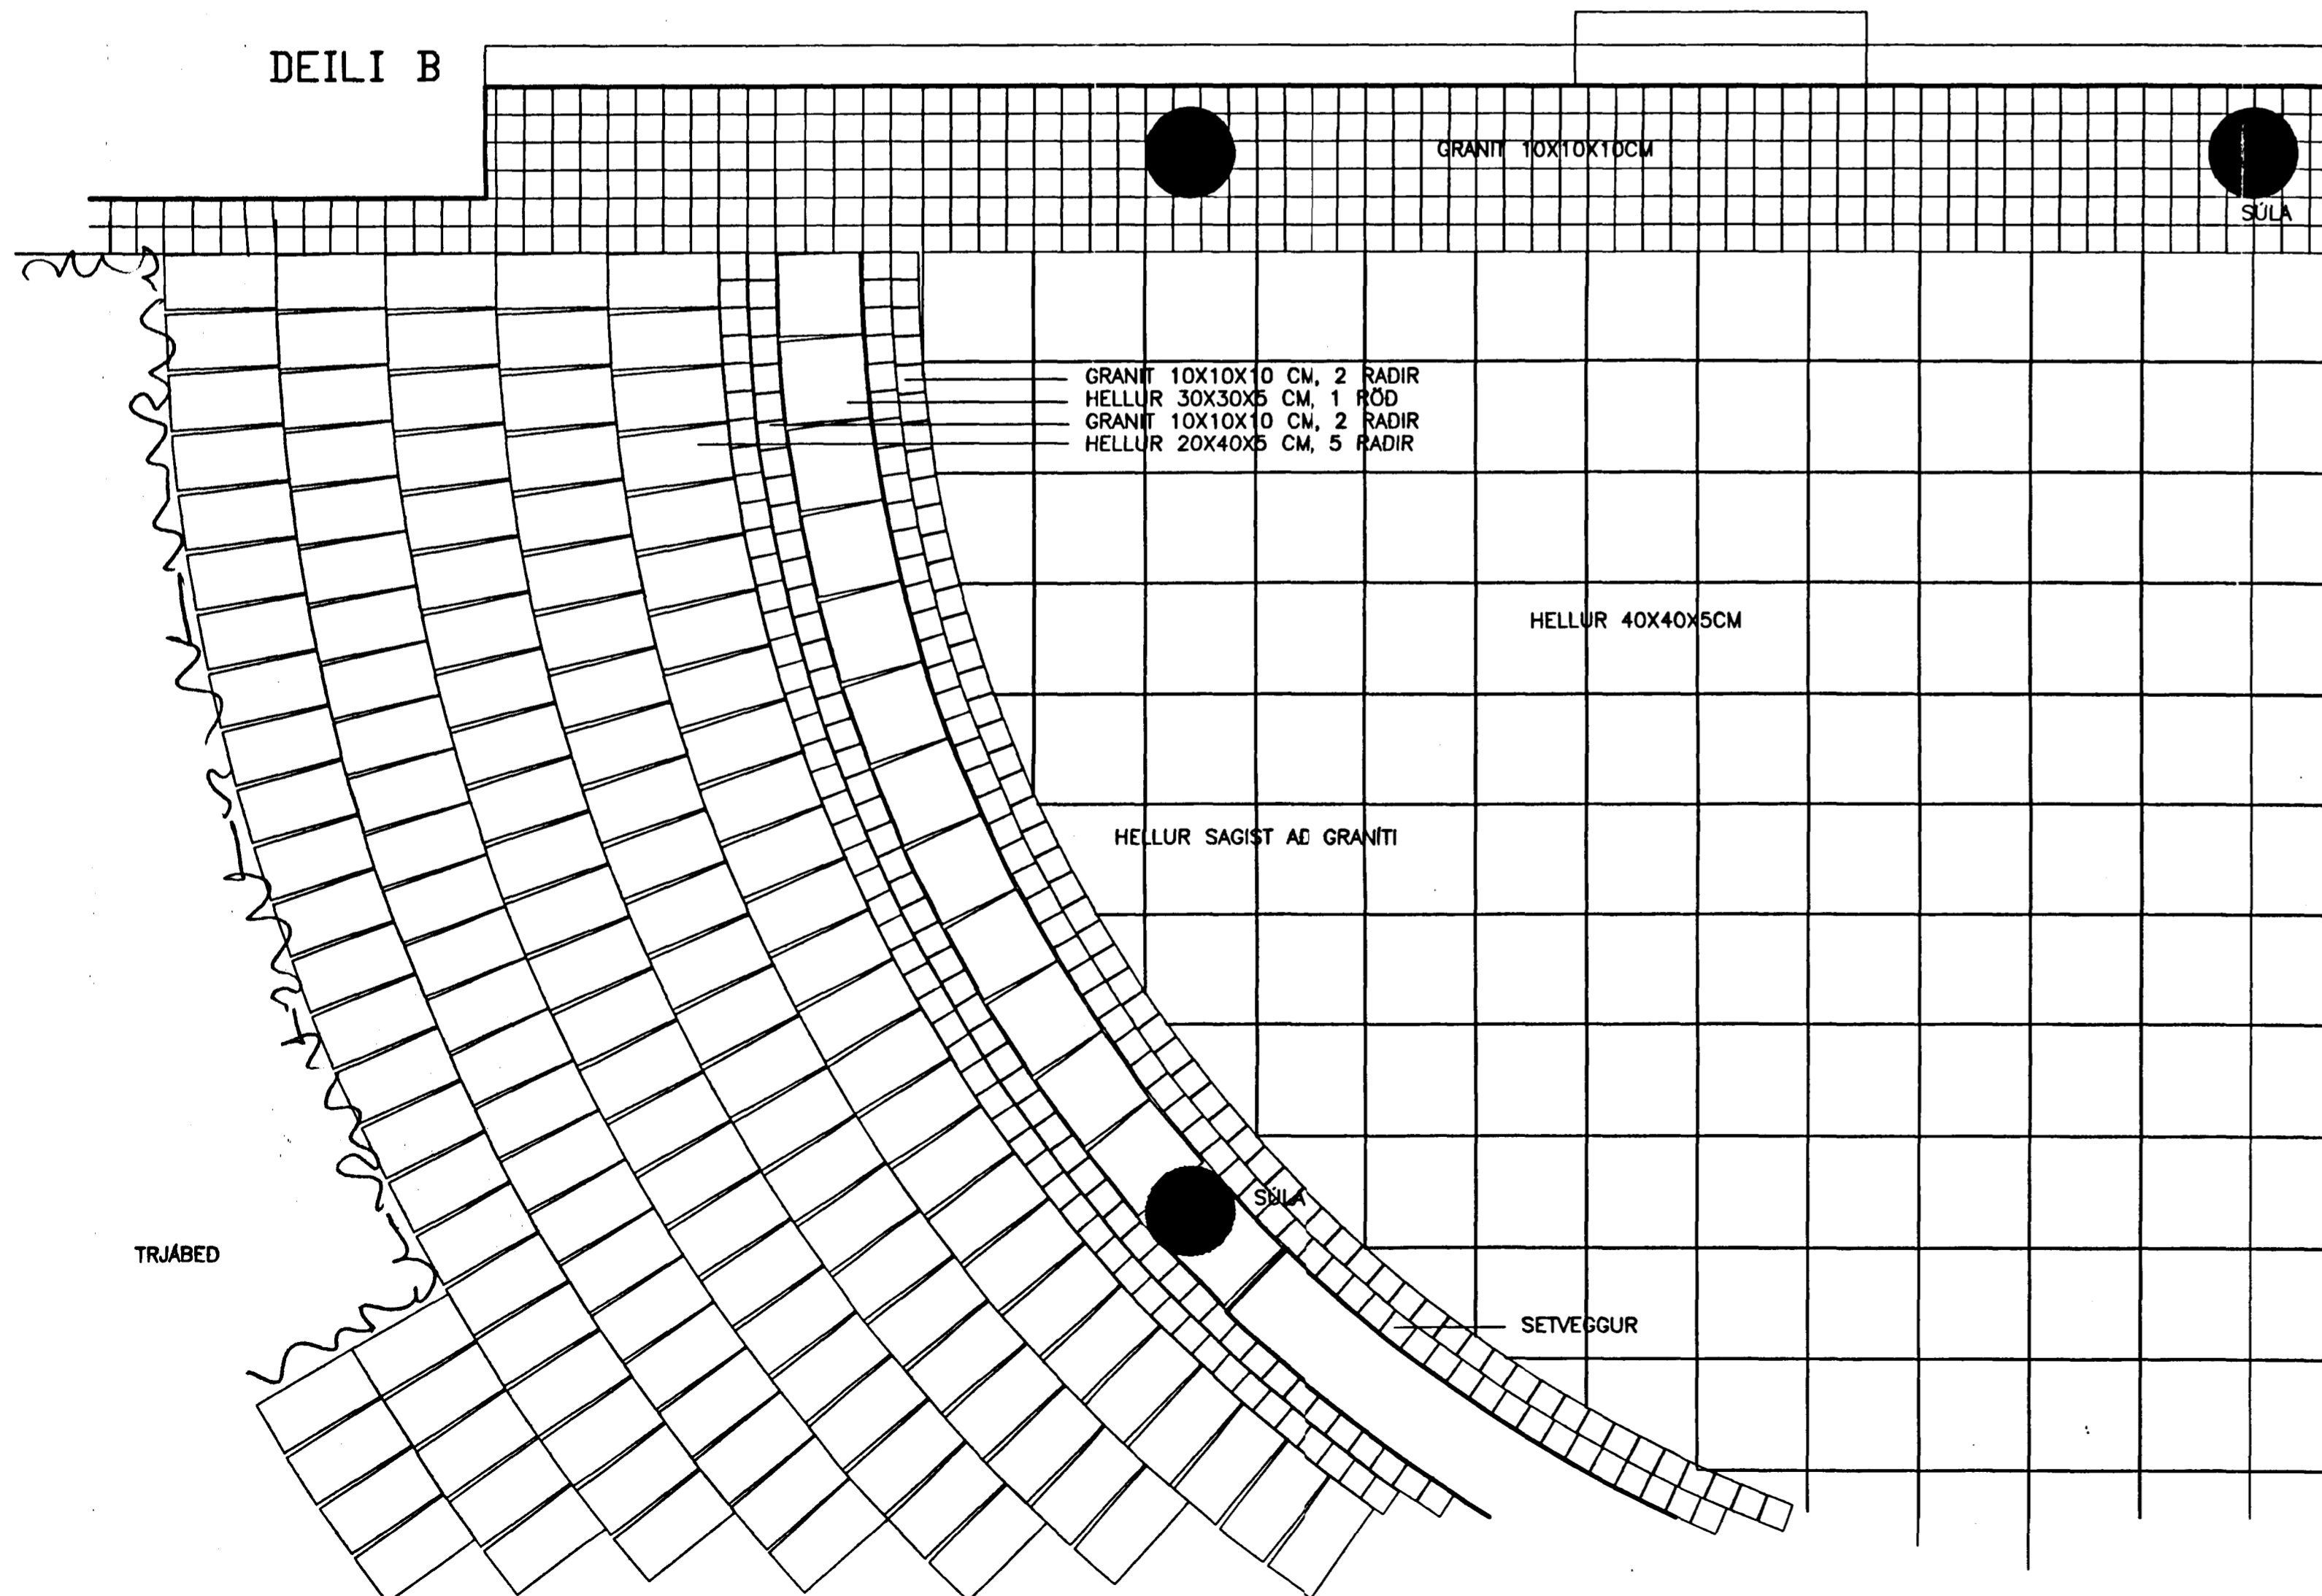

DEILI C

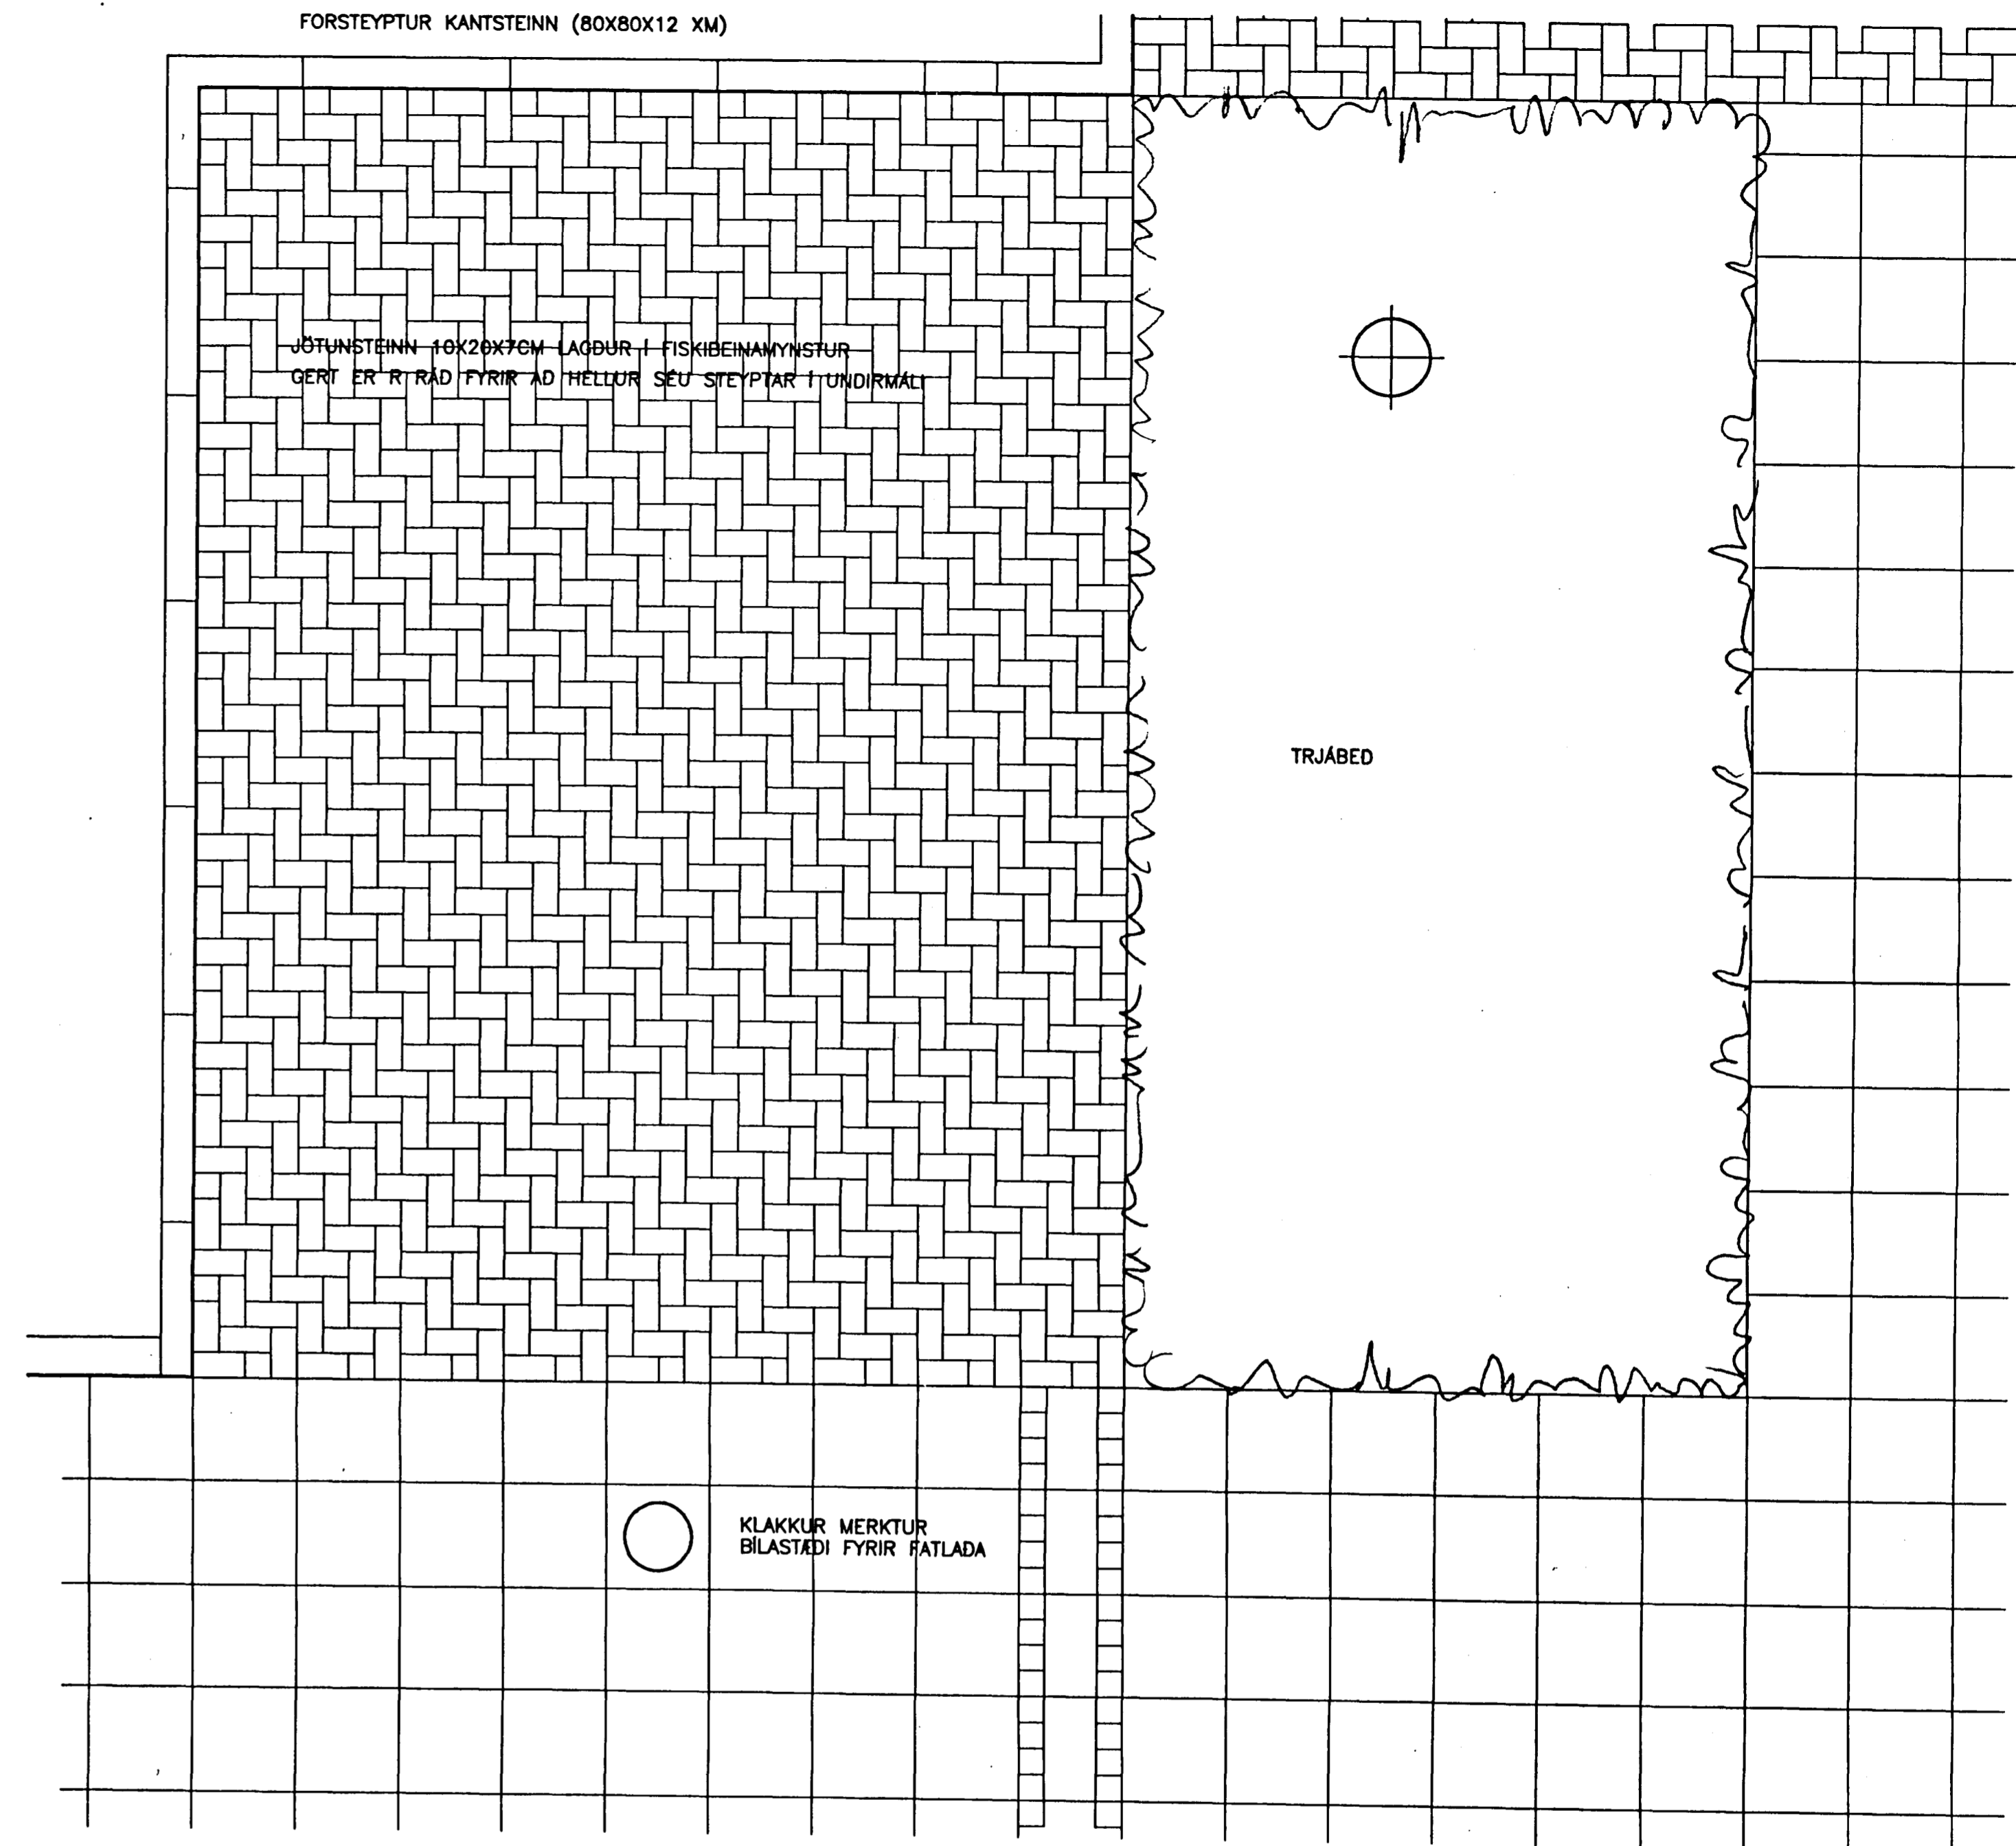

ÖLL MÁL ATHUGIST Á STADNUM
Í MÁLSETNINGUM ER GERT RÁÐ FYRIR AD HELLUR
SEU STEYPTAR Í UNDIRMÁLI OG FUGA ÞVI INNREIKNUÐ
EKKI SKAL SAGA NEMA ÞAR SEM GERT ER RÁÐ FYRIR ÞVI

SETBERGSSKÓLI 2. ÁFANGI
HELLULÖGN SÉRTEIKNINGAR

Kvarði: 1:20
Dags: 17-01-92
Breyting:

Verkur:

Telkn nr: 25
Hönnuð: Þ.H.
Telknöð: Þ.H.