



GRUNNMYND M 1:100

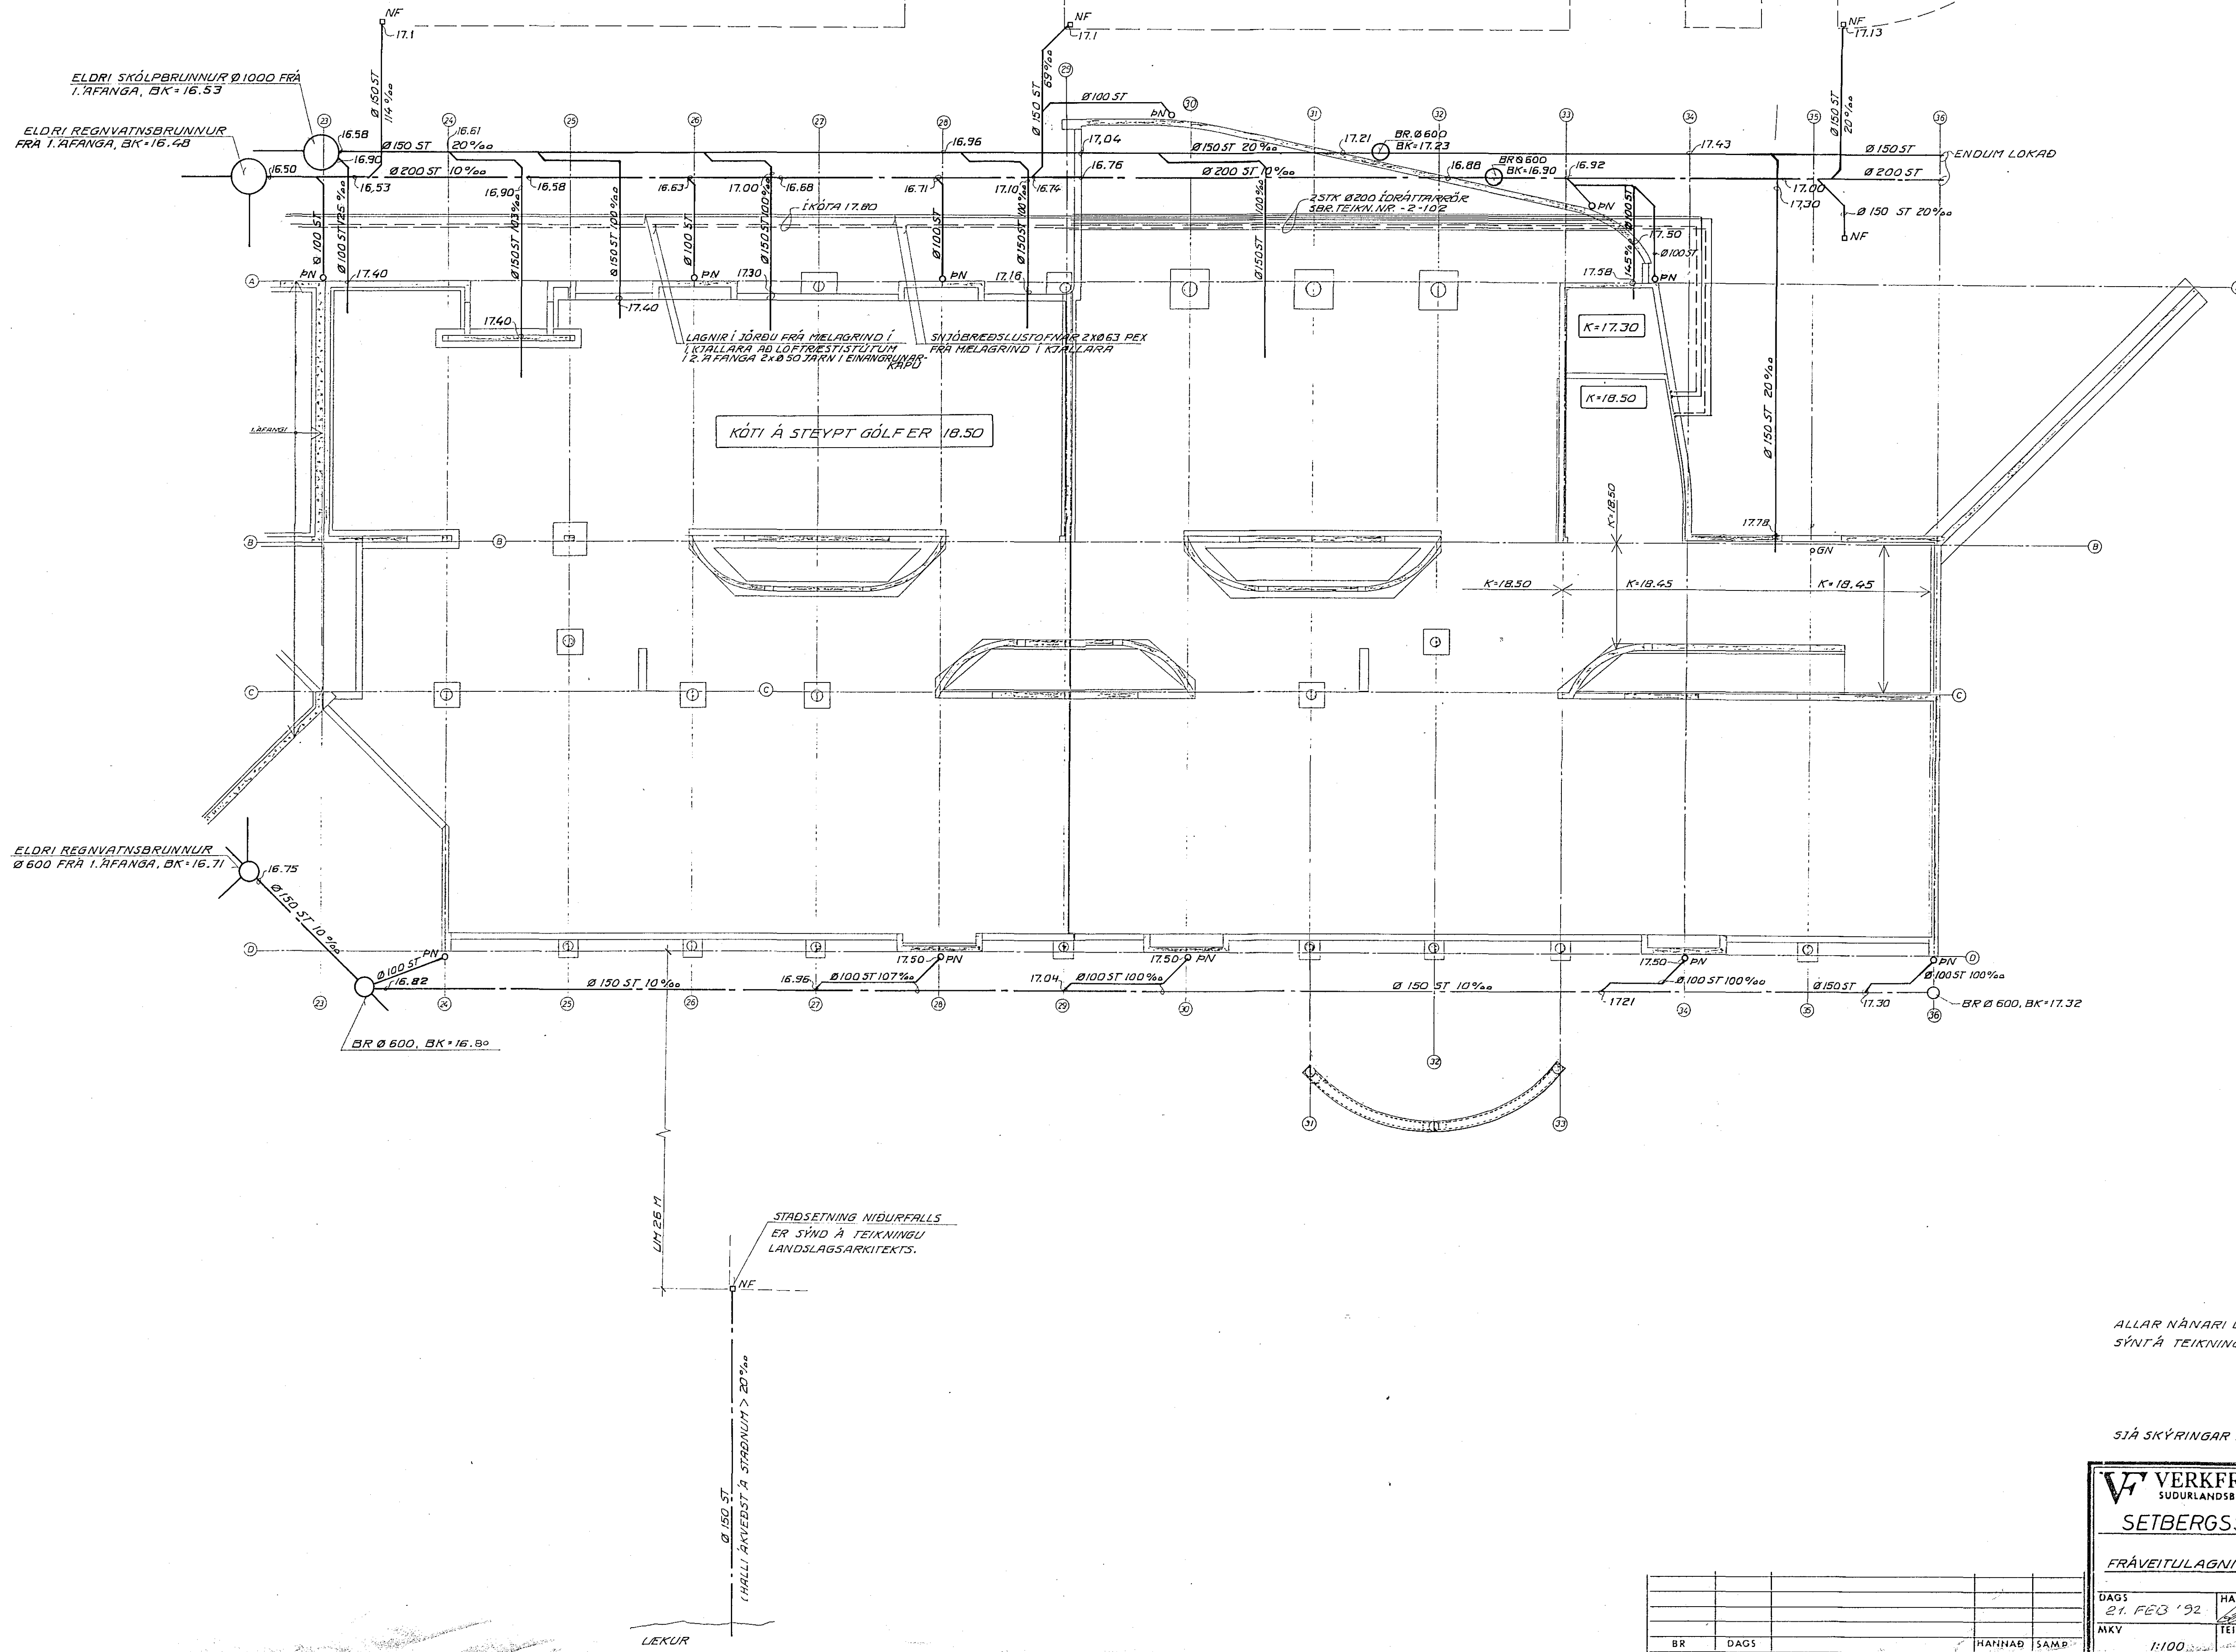

ALLAR NÁNARI ÚTFÆRSLUR OG MÁLSETNINGAR ER SÝNT Á TEIKNINGUM LANDSLAGSARKITEKTS.

06 MAY 1992

STJÁ SKÝRINGAR Á TEIKN. NR. - 2 - 102

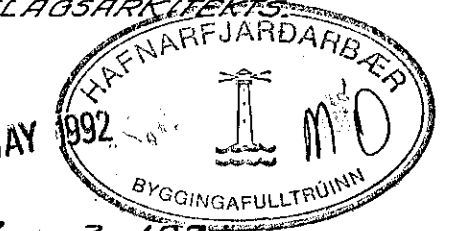

VERKFRÆÐISTOFAAN FERILL HF.
 SUDURLANDSBRÁUT 4 RETKJÁVIK SÍMI 689570

SETBERGSSKÓLI - 2. AFANGI

FRÁVEITULAGNIR Í JÖRÐU UTAN VIÐ GRUNN

DAGS	HANNAÐ	SAMBÆKKT
21. FEB '92	<i>[Signature]</i>	<i>[Signature]</i>
AKV	TEIKNAD	
1:100	5. TH.	nr. 326 2 101