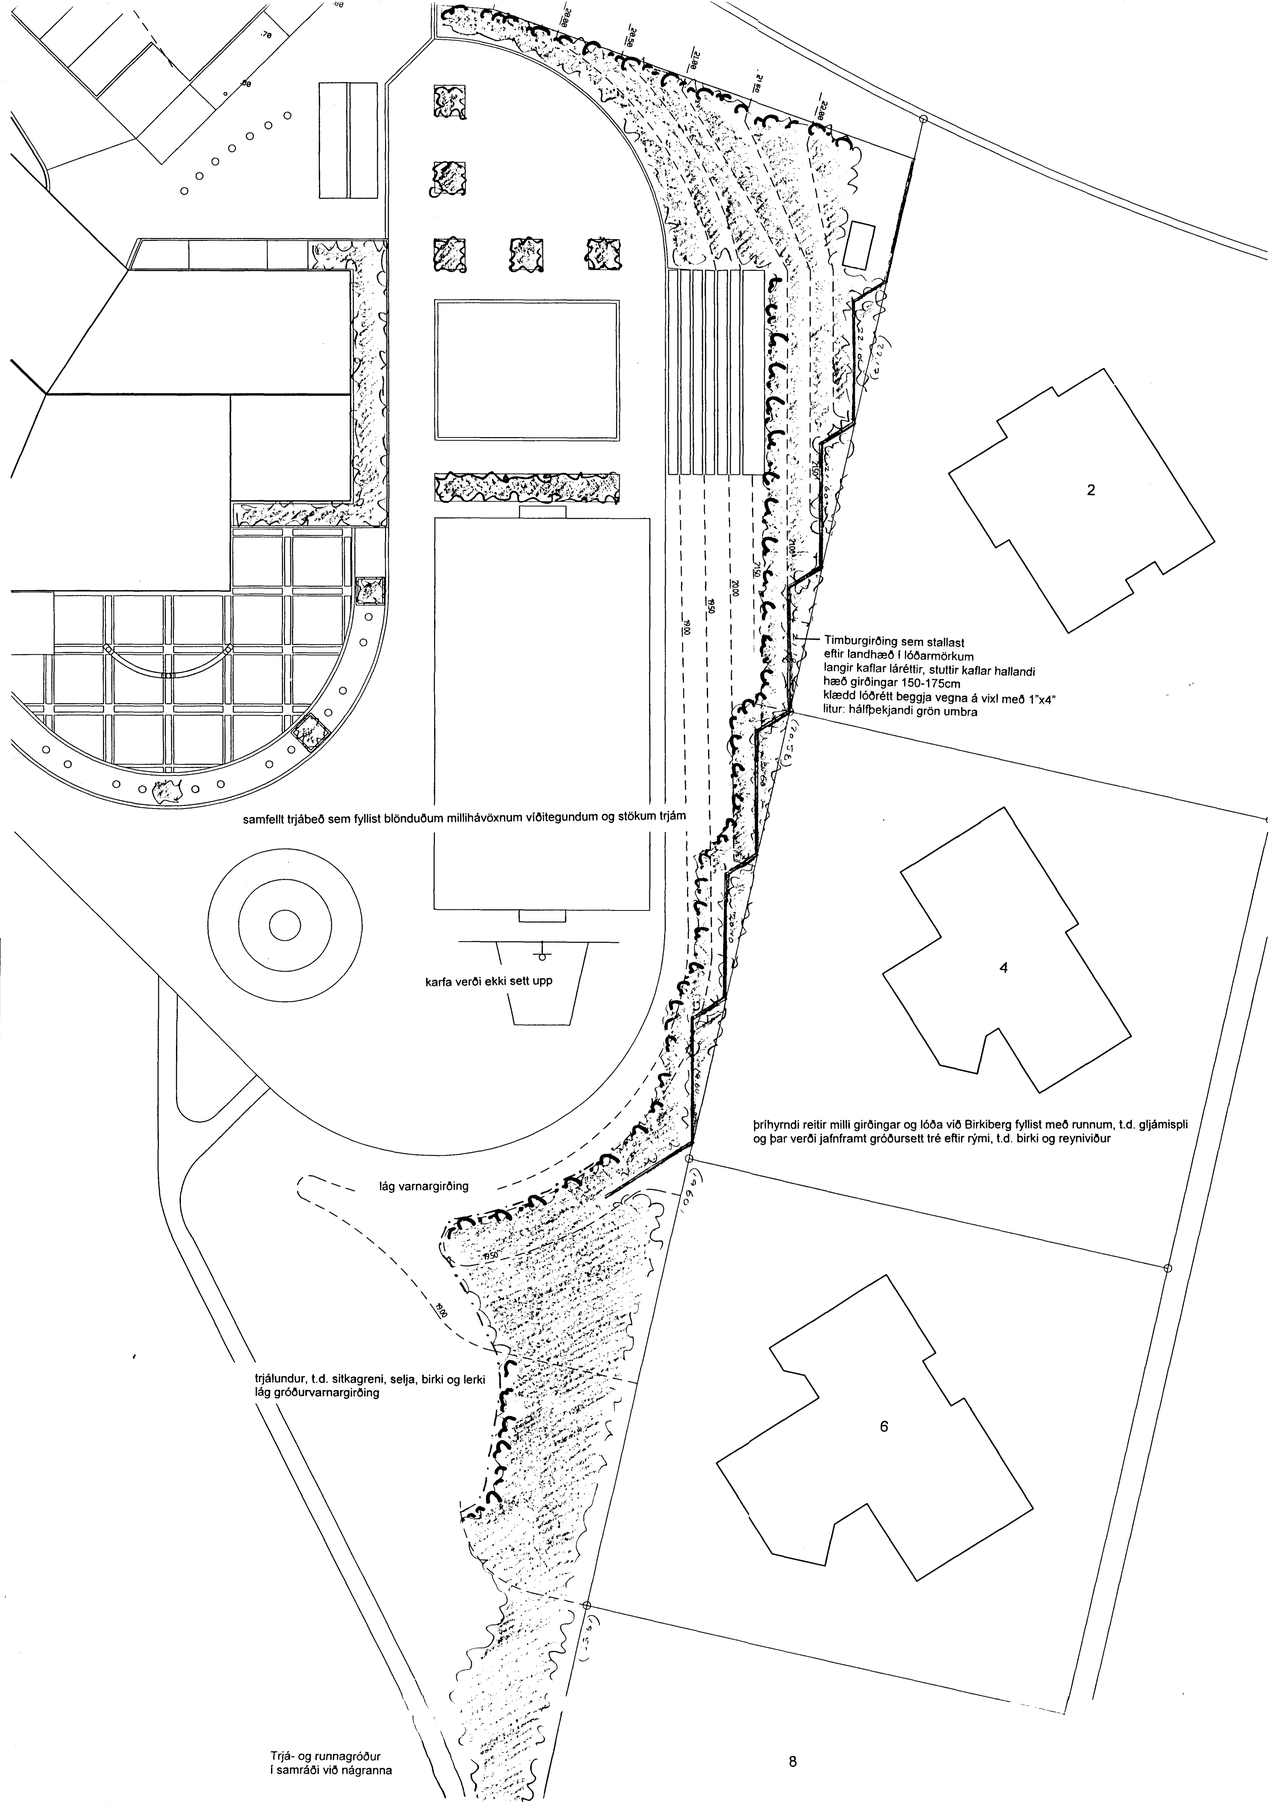

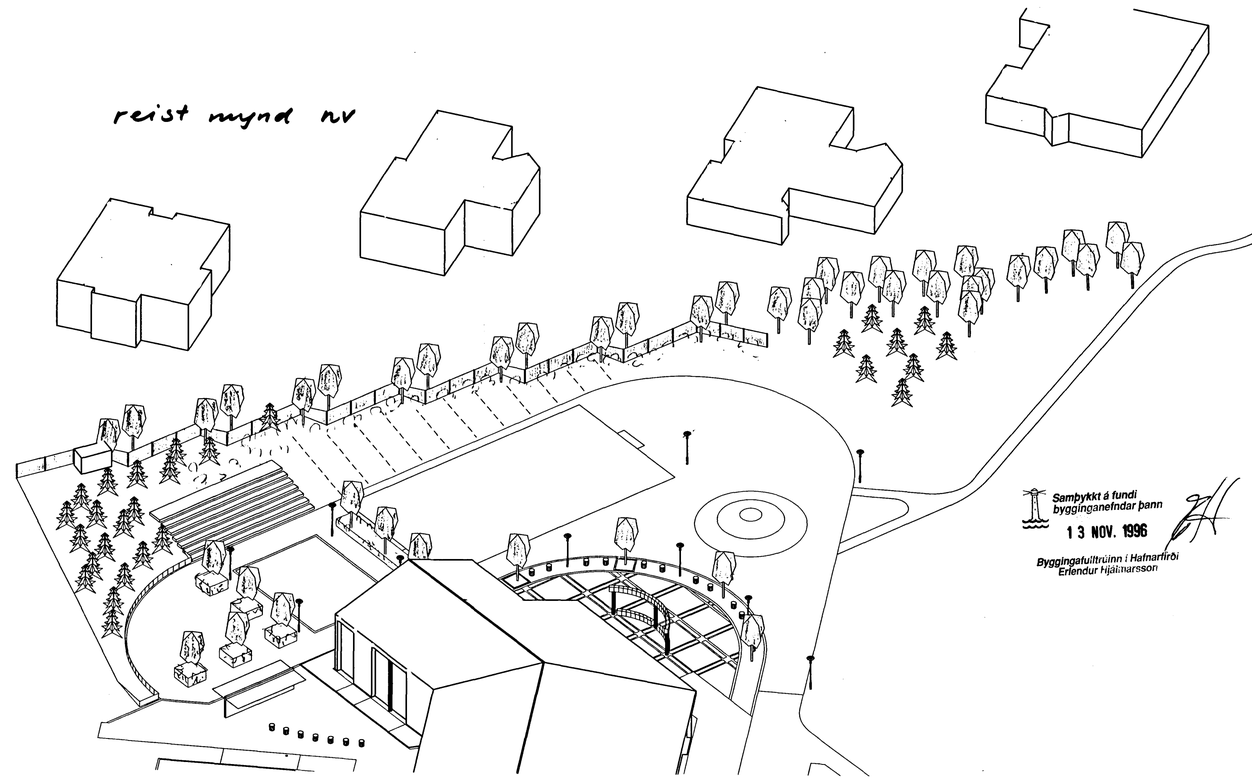

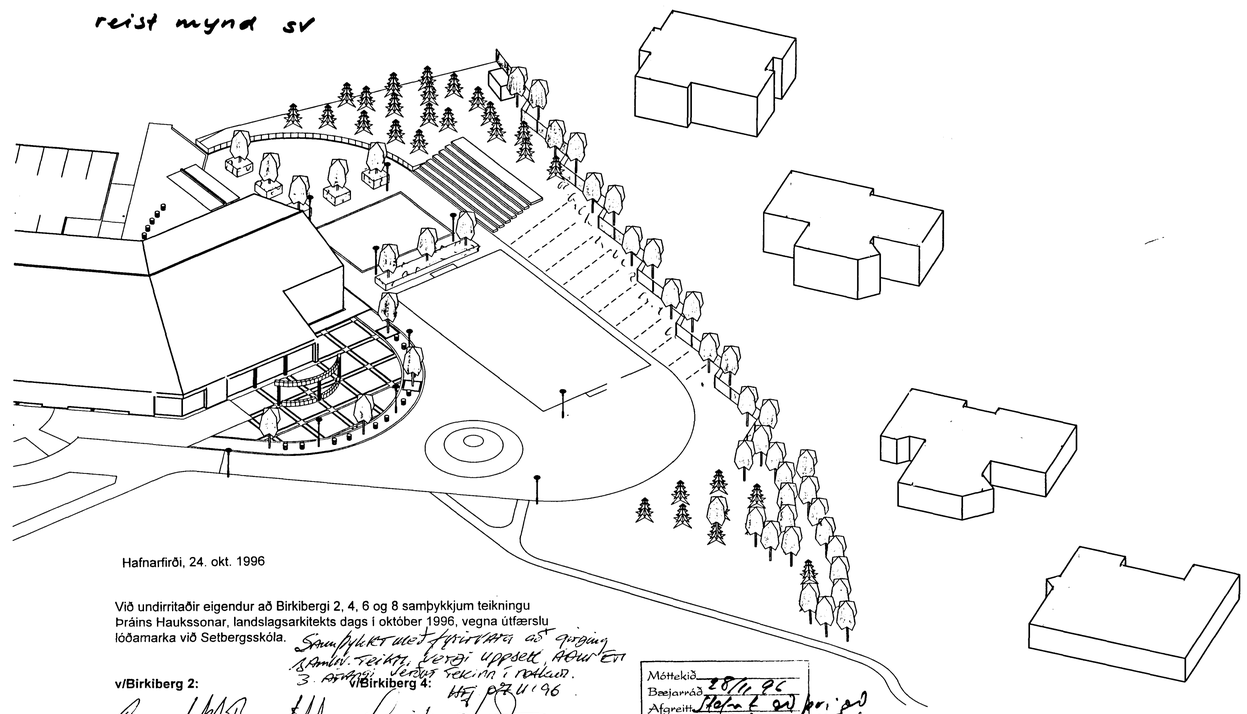

Samþykkt á fundi byggingarnefndar þann
13 NOV. 1996
Byggingafulltrúinn í Hafnarfirði
Erlendur Hjálmarsson

Hafnarfirði, 24. okt. 1996

Við undirritaðir eigendur að Birkibergi 2, 4, 6 og 8 samþykkjum teikningu Þráins Hauksson, landslagsarkitekts dags í október 1996, vegna útfærslu lóðamarka við Setbergsskóla.

Samþykkt með fyrirvara um girðingu á lóðarm. teiknaðri, verði uppsett áður en 3. áfangi verður teknir í notkun.
HÞ 22.11.96

Móttekið 28/11 96
Bæjarráð
Afgreitt Samþ. á fundi bæjarráðs
Girðingin verði á hálfhæð á skólabyggingu 1997

v/Birkiberg 2:

Benedikt Benediktsson

Elín Kristín Björnsdóttir

v/Birkiberg 4:

Helgi Jón Harðarson

Freyja Margrét Sigurðardóttir

v/Birkiberg 6:

Jón Eiríksson

/Birkibergv 8:

Jón Rúnar Halldórsson

SETBERGSSKÓLI -3. ÁFANGI, LÓÐ
Aðlögun að lóðarmörkum við Birkiberg 2-4-6-8

Kvarði	1:200	Flokkur:	
Dags	október 1996	Verknr.:	
Breyting:			Teikn. nr.
			Hannað:
			Teiknað:

Landslagsarkitektar
REYNIR VILHJÁLMSSON FÍLA.
ÞRÁINN HAUKSSON FÍLA.
ÞINGHOLTSSTRÆTI 27 • 101 REYKJAVÍK • SÍMAR 552 1875 & 552 7255 • FAX 552 7297