Samþykkt á fundi byggingarnefndar þ. 12/7 1995

BYGGINGAFULLTRÚINN
Í HAFNARFIRÐI

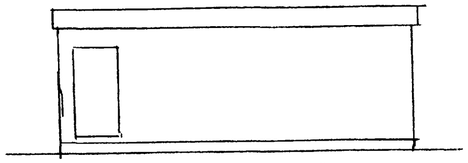

AUSTURGAFL

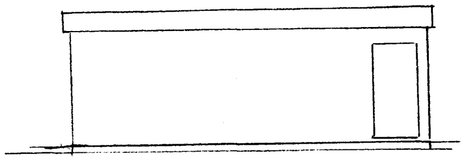

VESTURGAFL

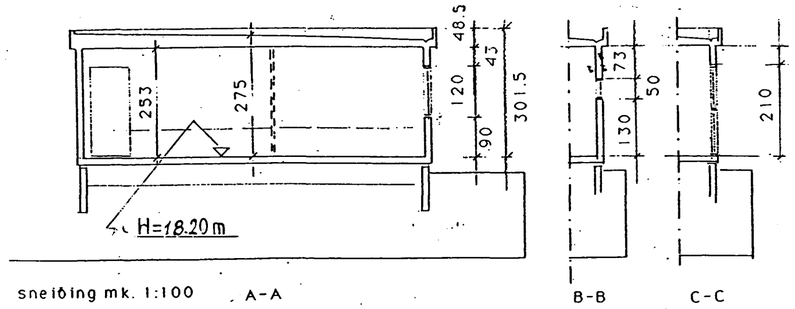

sneiðing mk. 1:100 A-A B-B C-C

Efnislýsing:
Húsið er uppbyggt úr einingum frá NÚNATAKI Kaplahrauni 2-4 Hafnarfirði útveggir B-60 og milli einiga B-90, 5 cm steinull milli einiga og 10 cm steinull milli húsa.

Stærðir:

Kennslustofa	56.2 m2	142.2 m³
	112.4 m2	284.4 m³
Fatah.-Forstofa	21.4 m2	54.1 m³
Aðstaða kennara	8.0 m2	20.2 m³
Hreinlætisaðstaða	2.2 m2	5.6 m³
	4.4 m2	11.1 m³
Ræstiklefi m. vaski	1.8 m2	4.6 m³
Geymsla	1.8 m2	4.6 m³
Nettó	149.8 m2	379 m³
Brúttó	161.4 m2	444 m³

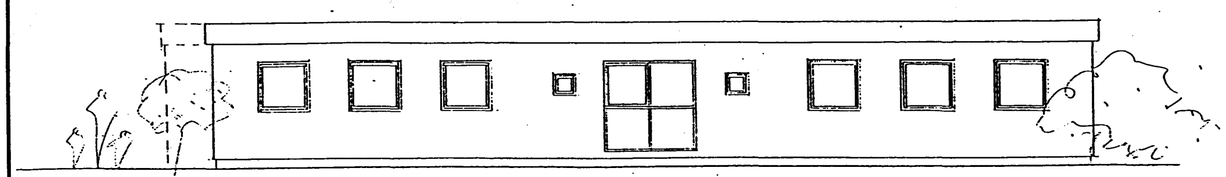

SUÐURHLIÐ

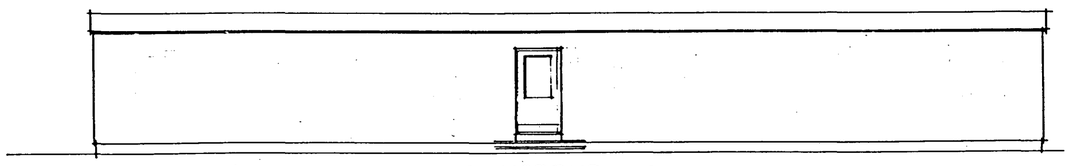

NORÐURHLIÐ

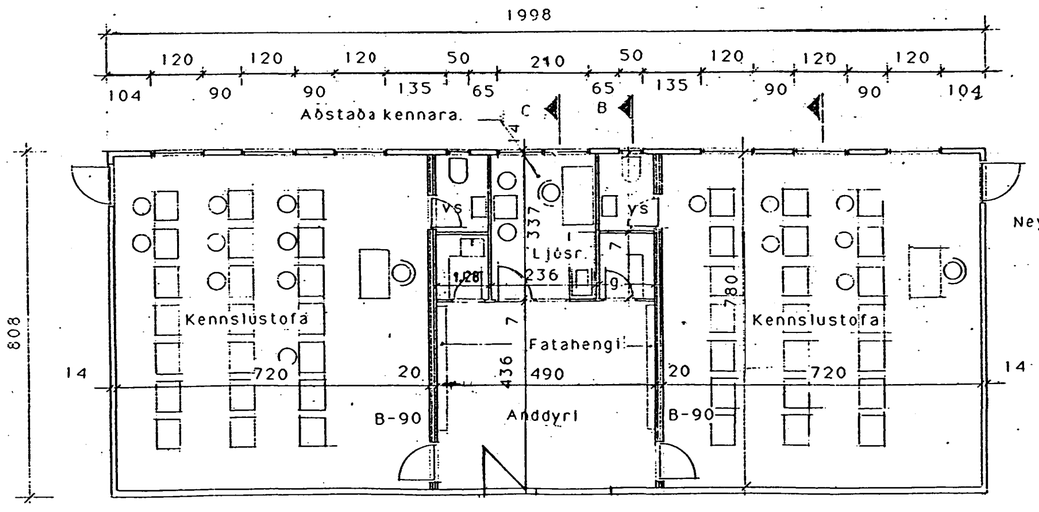

GRUNNMYND 1:100

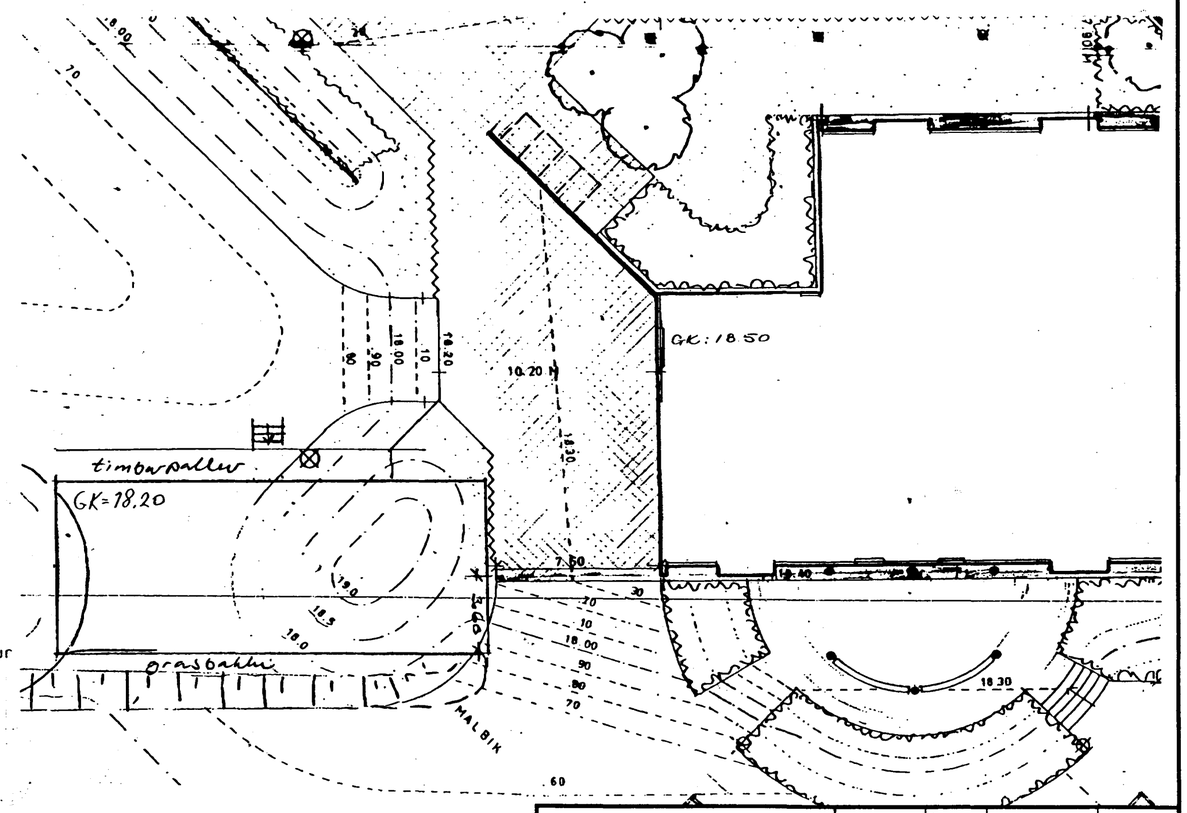

AFSTÖÐUMYND 1:200

HÆÐARLEGA,

TEIKNING NR.		DAGS	NAFN	YFIRF
SETBERGSSKÓLI - færanlegar kennslustofur	Mælt:			
	Hannað:	júlí 95	Sig H.	
	Teiknað:	júlí 95	Sig H.	
GRUNNMYND, ÚTLIT OG SNEIÐING 1:100 AFSTÖÐUMYND 1:200				Mælikv 1:100 1:200
BÆJARVERKFRÆÐINGURINN Í HAFNARFIRÐI				Samþ