
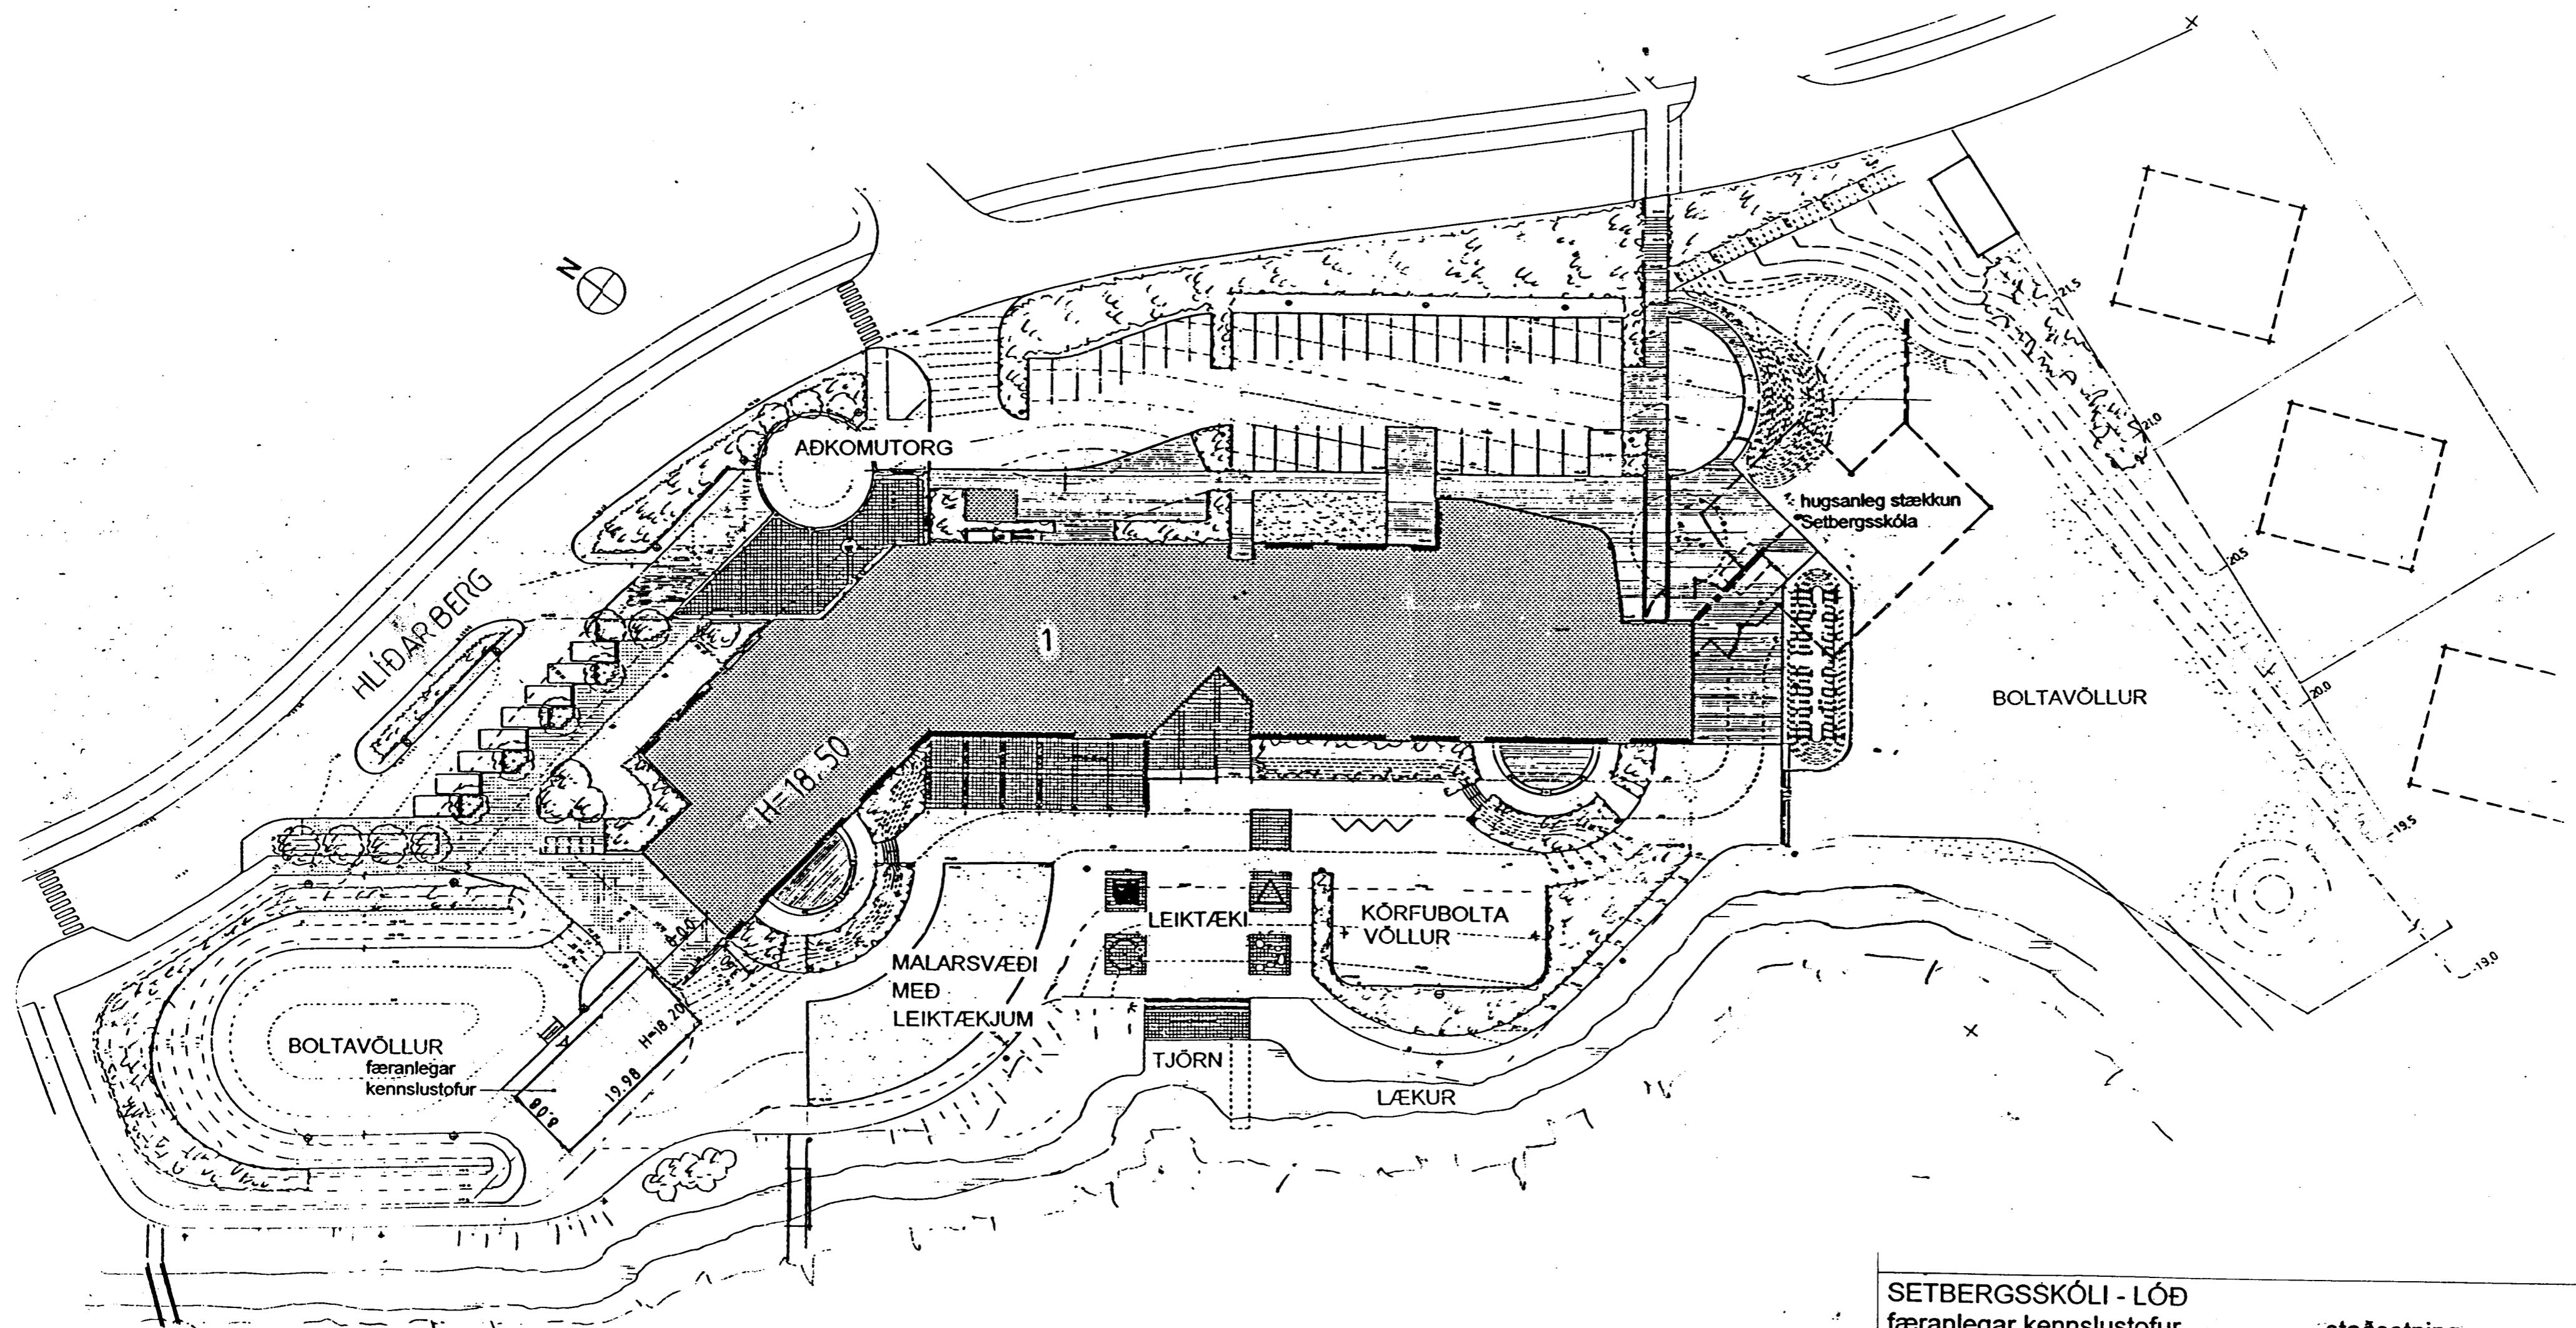


Samþykkt á fundi bygginga-
nefndar þ. 12.7.1995

BYGGINGAFULLTRÚINN
Í HAFNARFIRÐI

SETBERGSSKÓLI - LÓÐ
færanlegar kennslustofur - staðsetning

	DAGS	NAFN	
Mælt:			Mælikv
Hannað:	júlí 1995	B.H. - S.S. Þ.	1:500
Teiknað:	júlí 95	B.H. S.S. Þ.	Samp

BÆJARVERKFRÆÐINGURINN
Í HAFNARFIRÐI