


BU
2/12'98

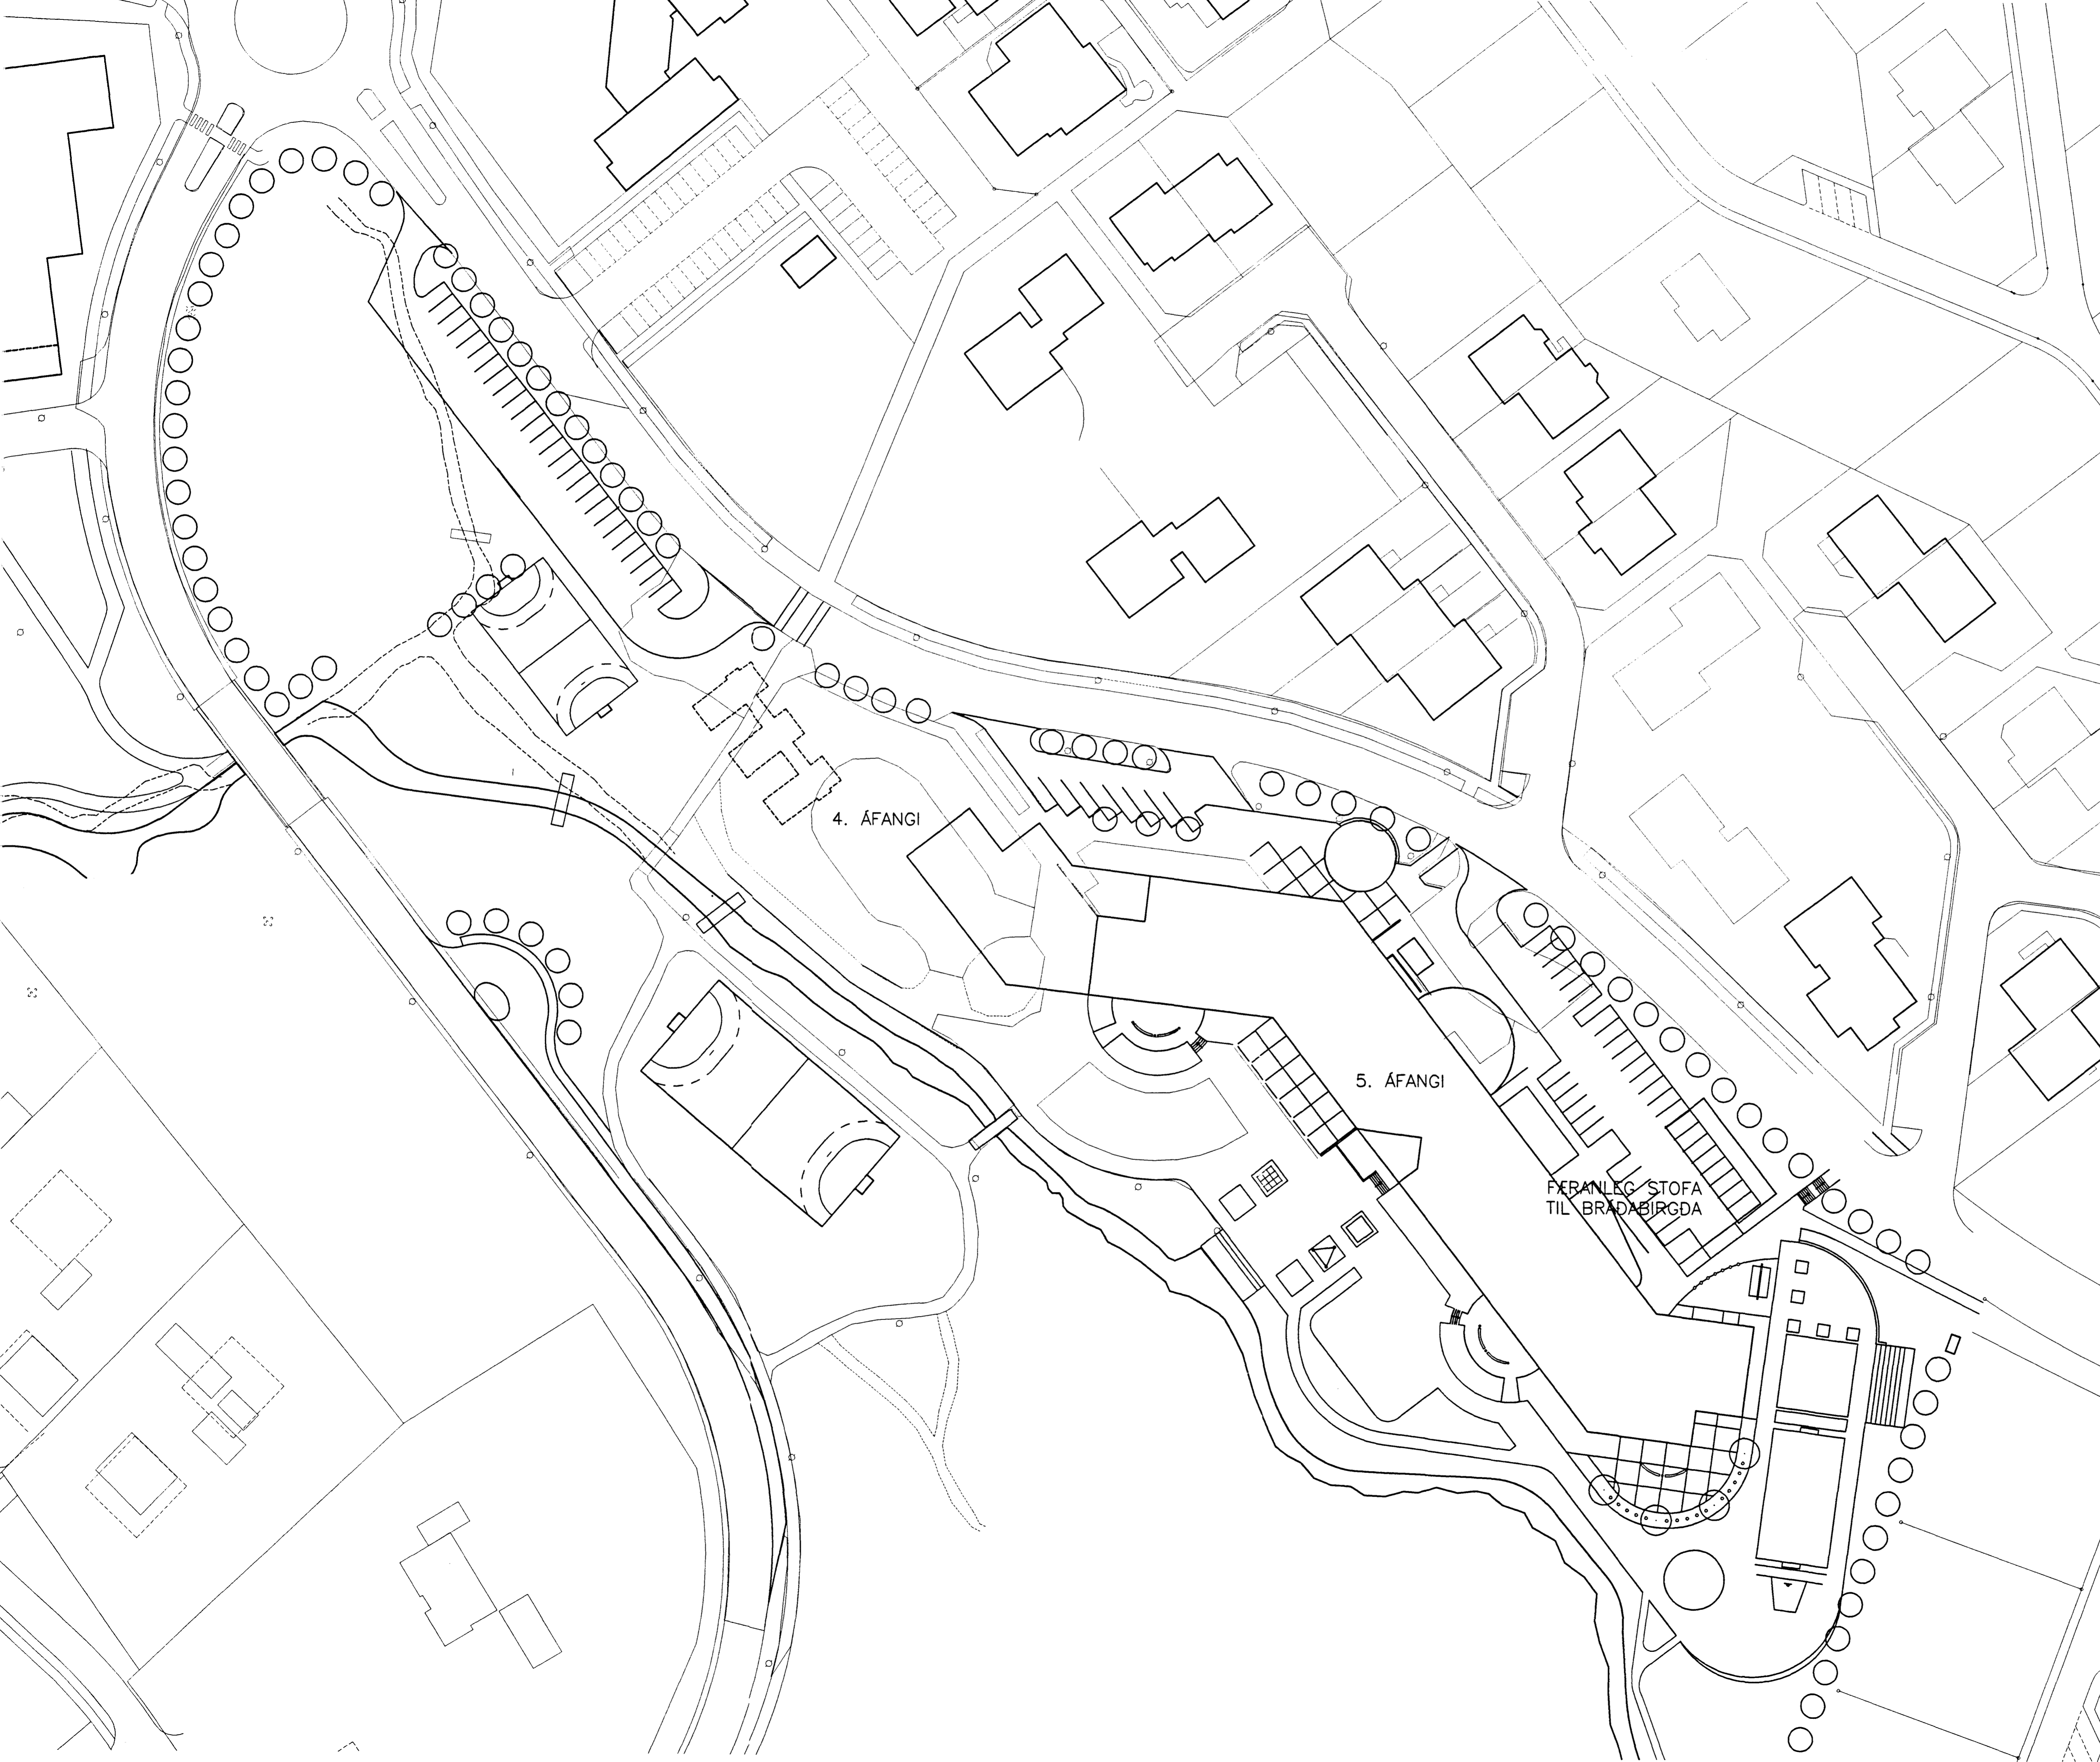

4. ÁFANGI

5. ÁFANGI

FERANLEG STOFA
TIL BRÁÐABÍRGDA

SETBERGSSKÓLI
4. OG 5. ÁFANGI

1:500
27.11.98

AFSTÖÐUMYND

ÚTI INNI