


UNDIRSTÖÐUR 1:50

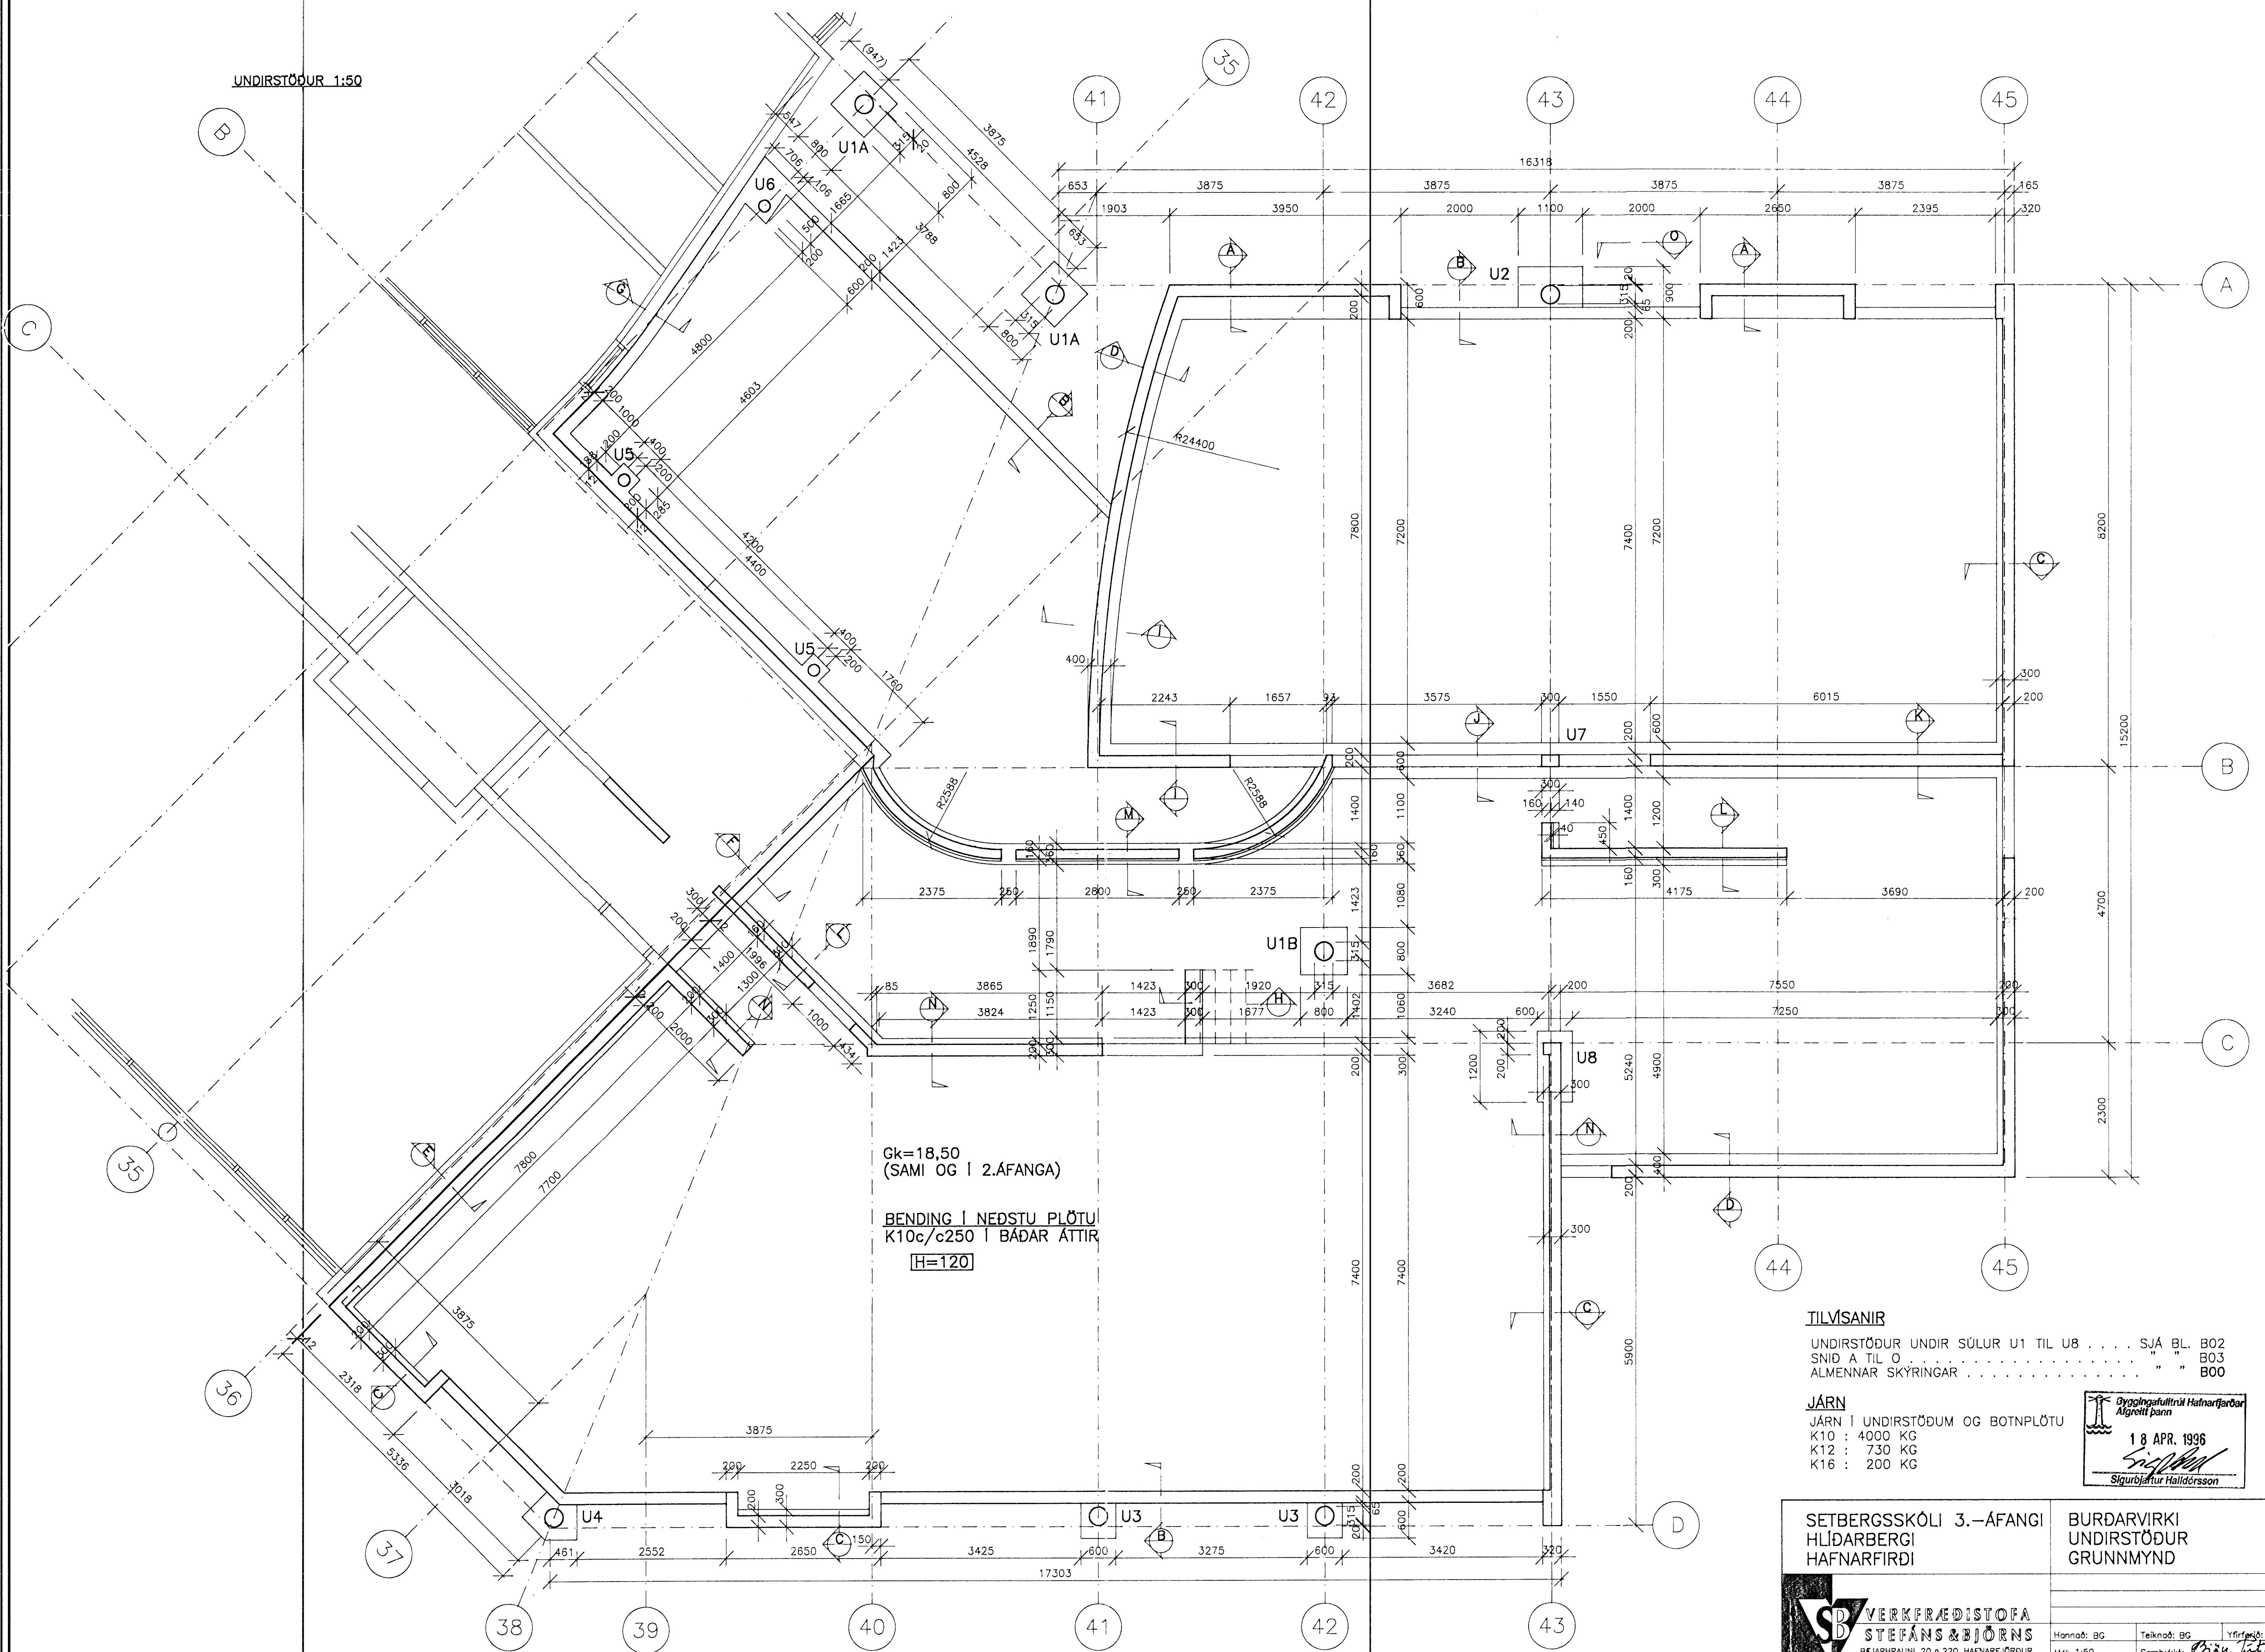

Gk=18,50
(SAMÍ OG Í 2.ÁFANGA)

BENDING Í NEDSTU PLÖTU
K10c/c250 Í BÁÐAR ÁTTIR
[H=120]

TILVÍSANIR

UNDIRSTÖÐUR UNDIR SÚLUR U1 TIL U8 SJÁ BL. B02
SNID A TIL O " " B03
ALMENNAR SKÝRINGAR " " B00

JÄRN

JÄRN Í UNDIRSTÖÐUM OG BÖTNPLÖTU
K10 : 4000 KG
K12 : 730 KG
K16 : 200 KG

Gyðingafulltrúi Hafnarfjarðar
Algrætt þann
18 APR. 1996
Sigurður Halldórsson
Sigurður Halldórsson

SETBERGSSKÓLI 3.-ÁFANGI
HLÍÐARBERGI
HAFNARFIRÐI

BURÐARVIRKI
UNDIRSTÖÐUR
GRUNNMYND

SD VERKFRÆÐISTOFA
STEFÁNS & BJÖRNS
BEJARHRAUNI 20 • 220 HAFNARFJÖRÐUR
SÍMI 565-1340 • FAX 565-1341
Netfang: vsb@centrum.is, kt:610188-1419

| | | |
|---------------|----------------|-----------------|
| Hannað: BG | Telknað: BG | Yfirfarið: |
| Mátt: 1:50 | Sambýkt: | <i>Þion Jón</i> |
| Dag: 07.02.96 | Nr: 9551-B01-A | |