



VEGGUR Í LÍNU 43
1:50

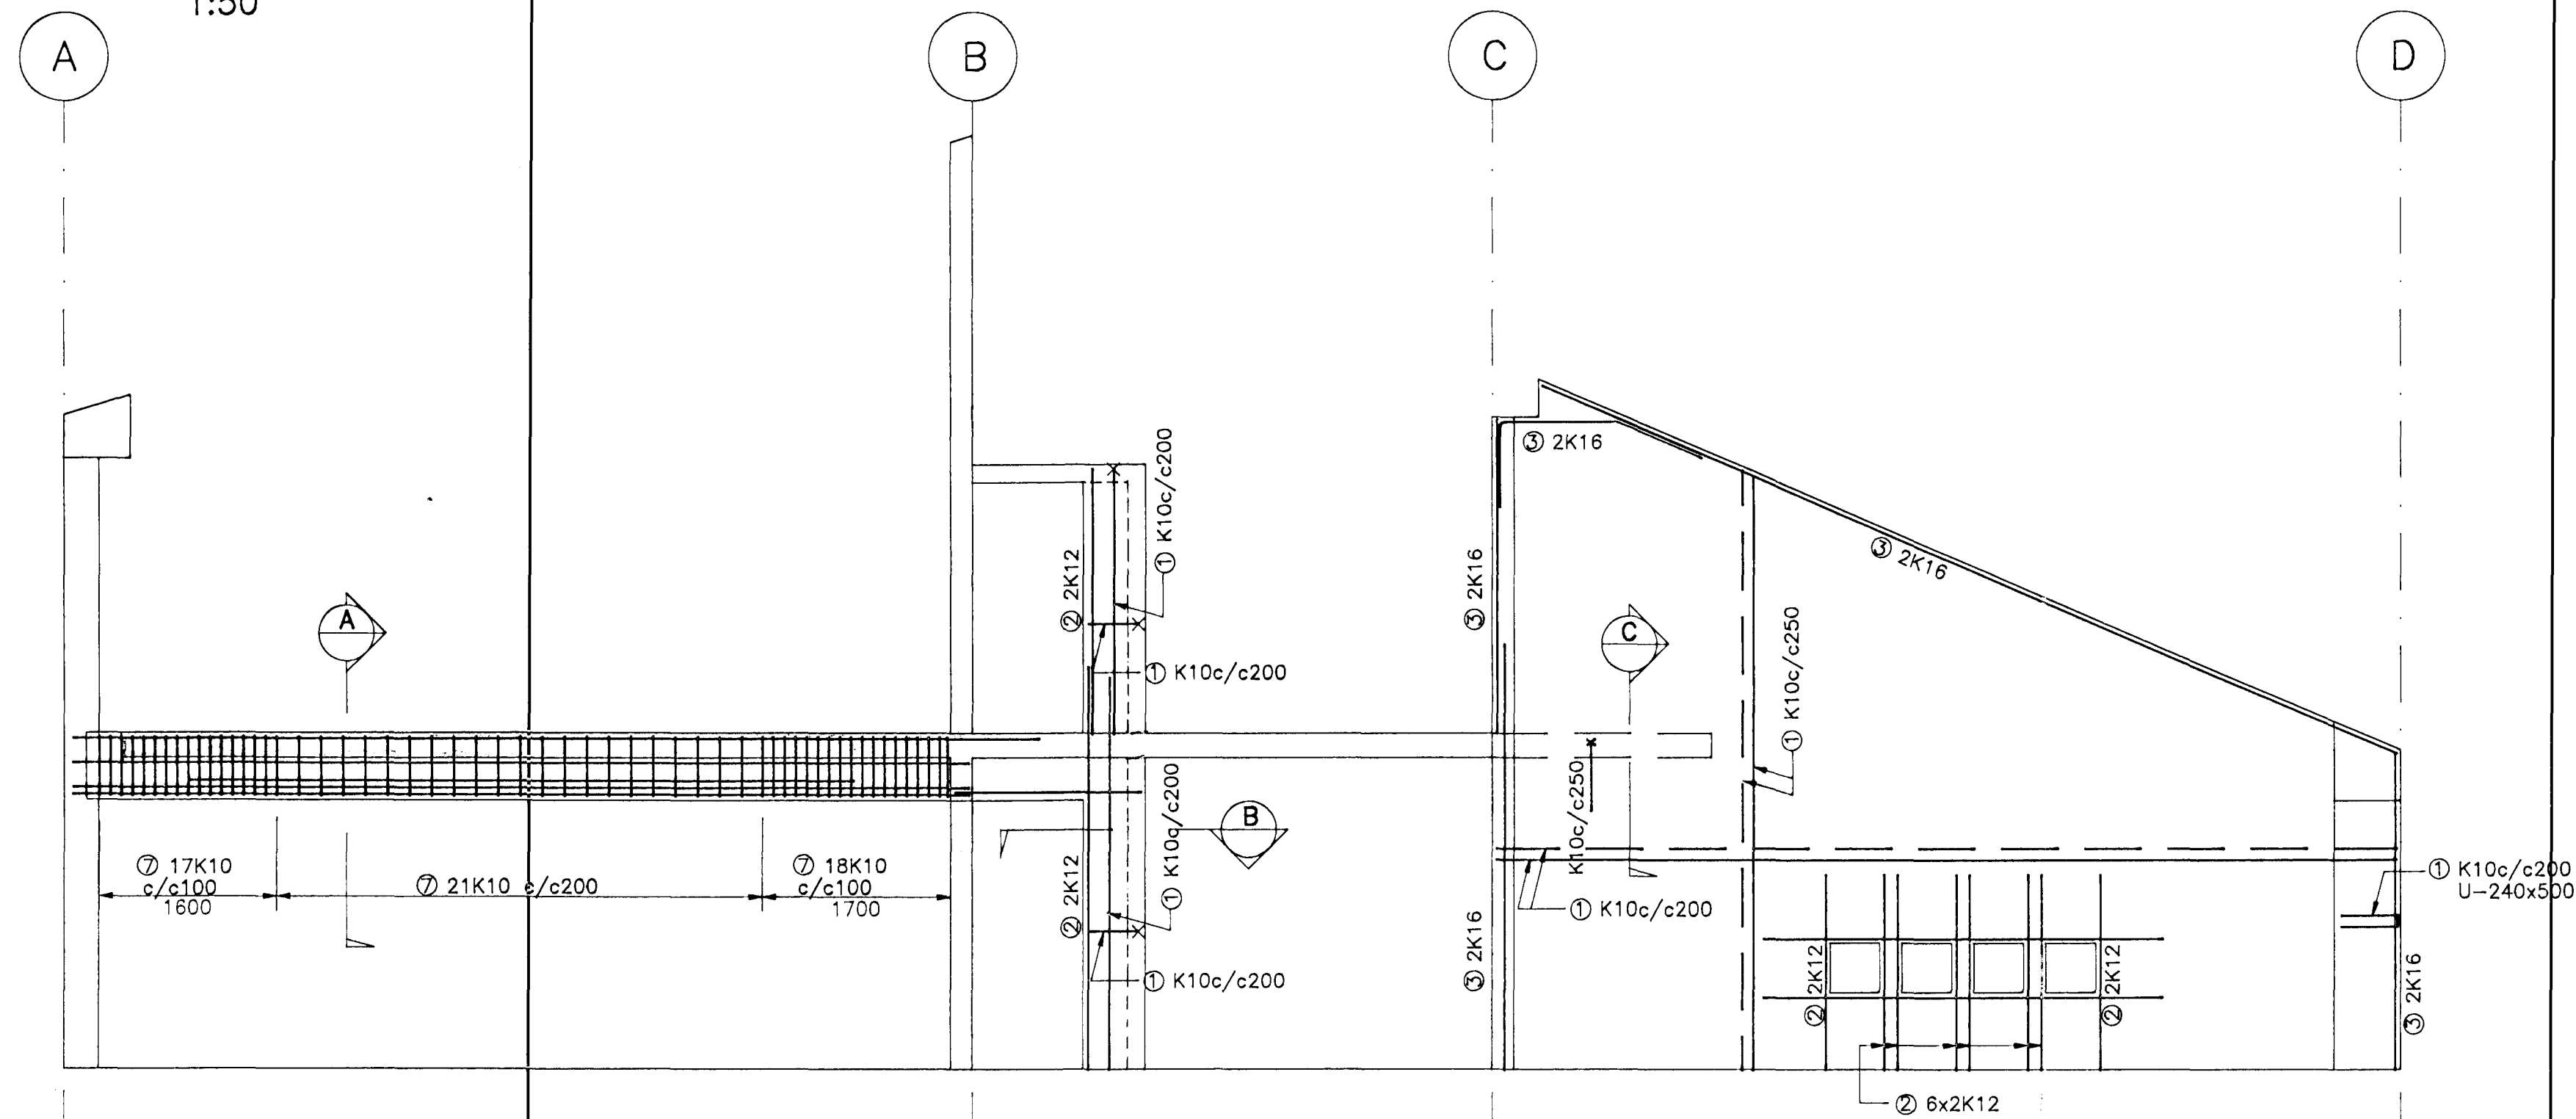


④ 2K16	L=8800
① 2K10	L=8000
⑤ 2K25	L=6000
⑥ 3K25	L=8000
⑦ 3K25	L=8000


SNID A
1:20

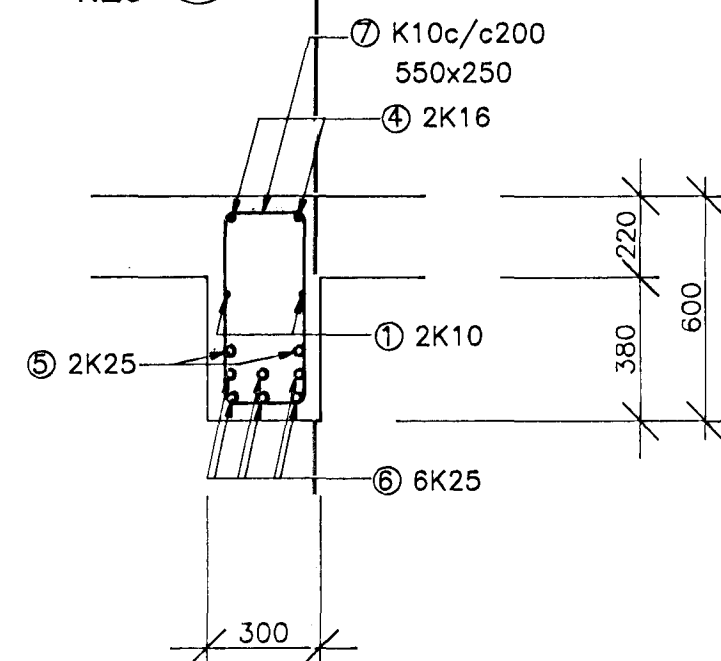

SNID B
1:20

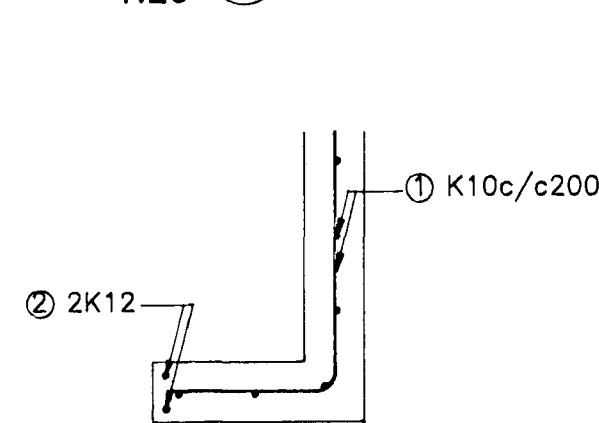

SNID C
1:20

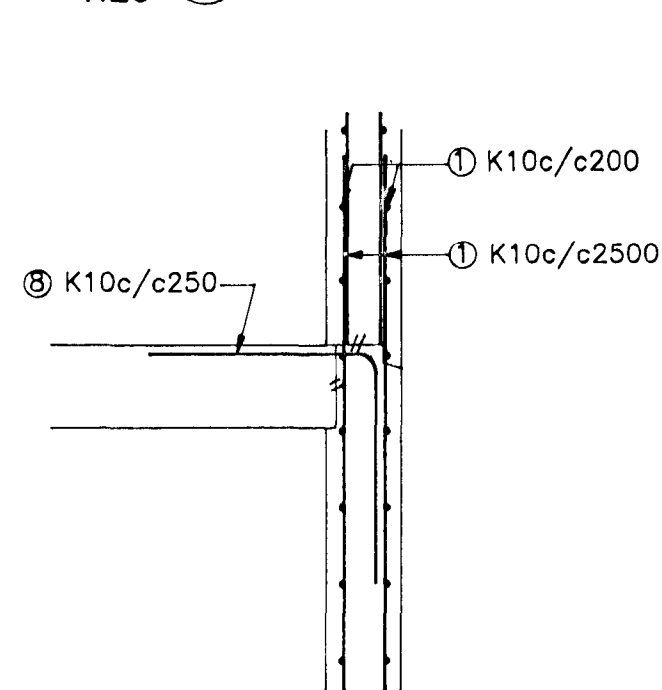


TILVÍSUN

ALMENNAR SKÝRINGAR SJA BL. NR. 9551-B00

JÁRN

JÁRN Í VEGG Í LÍNU 45 OG VEGG Í LÍNU 36 MILLI C OG D

- K10 : 1100 KG
- K12 : 60 KG
- K16 : 170 KG
- K25 : 250 KG

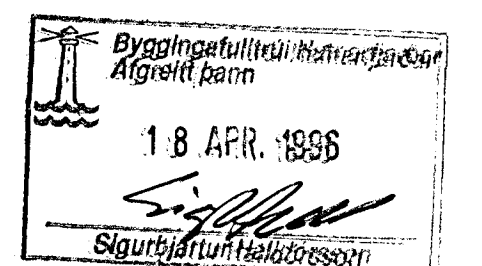

SETBERGSSKÓLI 3.-ÁFANGI
HLÍÐARBERGI
HAFNARFIRÐI

BURDARVIRKI
VEGGUR Í LÍNU 43
HLÍÐARMYND OG SNID

<p>VERKEFÆÐISTOFA STEFÁNS & BJÖRNS</p>	Hannab: BG Mæ: 1:50, 1:20 Daga: 08.02.1996	Talnab: BG Samþykkt: <i>Sigríður Haldrup</i> Nr: 9551-B09-A
	BÉJARHRAUNI 20 • 220 HAFNARFJÖRDUR SNI 565-1340 • FAX 565-1341 Netfang: vsb@centrum.is, kt: 610188-1419	