

SKÝRINGAR

FRÁRENNISLAGNIR UTANHÜSS OG Í GRUNNI

SKÓLPLÖGN

SKÓLPLÖGN UTANHÜSS SKAL VERA ÚR 1. FLOKKS STEINSTEYPTUM ÞÆPUM GERÐUM FYRIR GÜMMIHRINGI TIL ÞÉTTINGAR.

UNDIR PÍPUR KEMUR 150 mm JÖFNUNARLAG ÚR SANDI SEM ÞJAPPAST VANDLEGA. HÆÐ JÖFNUNARLAGS SKAL HÆFA BELG PIPNANNA OG SKAL TAKA ÚT FYRIR MÚFFUM EFTIR ÞJÖPPUN ÞESS.

ÞÆPUR SKULU LAGÐAR BEINAR MILLI BROTPUNKTA.

EFTIR AD PÍPUR HAFI VERIÐ LAGÐAR SKAL FYLLA AD ÞEIM OG YFIR MEÐ SANDI a.m.k. 200 mm.

REGNVATNSLÖGN

REGNVATNSLÖGN SKAL LEGGJA ÚR FYRSTA FLOKKS STEINSTEYPTUM PÍPUM GERÐUM FYRIR GÜMMIHRINGI TIL ÞÉTTINGAR.

UNDIR PÍPUR KOMI 150 mm JÖFNUNARLAG ÚR SANDI, SEM ÞJAPPAST VANDLEGA, HÆÐ JÖFNUNARLAGS SKAL HÆFA BELG PIPNANNA OG SKAL TAKA ÚR FYRIR MÚFFUM EFTIR ÞJÖPPUN ÞESS.

LAGNIR SKULU LAGÐAR BEINAR MILLI BROTPUNKTA.

EFTIR AD PÍPUR HAFI VERIÐ LAGÐAR SKAL FYLLA AD ÞEIM OG YFIR MEÐ SANDI a.m.k. 200 mm.

SNJÓBRÆÐSLULAGNIR

SNJÓBRÆÐSUKERFIÐ ER ÚR 25 mm HITAPÖLNUM PLASTPÍPUM SEM LAGÐAR ERU 250 mm MILLIBILI NEMA ANNAD SÉ SÝNT Á TEIKNINGUM. PÍPUR SKAL FESTA VEL NIÐUR OG MEÐ RÉTTU MILLIBILI. PÍPUR SKULU VERA ÁN SAMSEYTA.

PIPUR UNDIR HELLUM:

PÍPUR SKAL LEGGJA Í SANDLAG OFAN Á FULLÞJAPPAD FYLLINGAREFNI.

PIPUR UNDIR MALBIK:

PÍPUR SKAL LEGGJA Á FULLÞJAPPAD FYLLINGAREFNI. UM OG YFIR PÍPURNAR KEMUR HARPAD FYLLINGAREFNI $d_{max} = 10$ mm. ÞAD SKAL HANDÞJAPPA OG GÆTA ÞESS VEL AD SKEMMA EKKI PÍPURNAR.

ÞEGAR MALBIKAD ER SKAL LÁTA RENNA KALT VATN Í GEGNUM PÍPURNAR TIL KÆLINGAR.

PLASTPÍPUR SKULU ÞOLA a.m.k. 60°C HITA VIÐ 0,45 MPa (4,5 kP/cm²) ÞRÝSTING Í 50 ÁR.

UM STOFNLAGNIR AD SLÖNGUKERFUM GILDIR ÞAD SAMA OG FYRIR HITALAGNIR NEMA VARDANDI ÞRÝSTIÞRÓFIN. SNJÓBRÆÐSLUKERFIN SKAL ÞRÝSTIREYNA MEÐ KÖLDU VATNI VIÐ 0,6 MPa (6 kP/cm²) ÞRÝSTING ÁÐUR EN FYLLT ER YFIR ÞAD. ÞRÝSTINGURINN SKAL STANDA Í 10 TÍMA OG LEYFILEG BREYTING MÁ MEST VERA 0,01 MPA, MEÐAN Á ÞRÝSTIÞRÓFUN STENDUR.

FRÁRENNISLAGNIR INNAHÜSS

LAGNIR INNAHÜSS SKULU VERA PLASTPÍPUR POLYPROPYLEN (PP) EDA POLYETHYLENE (PEH) FRÁ T.D. OMNIPLAST, GEBERIT EDA SAMSVARANDI.

LAGNIR INNAHÜSS SKULU VERA STEYPUJÁRNPIPUR, SML-PÍPUR SAMKVÆMT DIN 19522 EDA SAMBÆRILEGT.

ÖLL SAMSEYTI SKAL ÞÉTTA MEÐ ÞAR TIL GERÐUM ÞÉTTINGUM. ALLAR BEYGJUR OG GREININGAR SKULU GERÐAR MEÐ VIDEIGANDI TENGISTYKKJUM. NEÐST Á ALLAR FALLPÍPUR SKAL SETJA HREINSISTYKKI MEÐ LOKI.

UPPHENGJUR OG FESTINGAR SKULU VERA SAMKVÆMT FYRIRMÆLUM FRAMLEIDANDA.

PÍPUR SKAL EINANGRA MEÐ 50 mm GLERULLARMOTTUM OG VEFJA MEÐ PLSTDÚK.

LAGNIR SKAL LEKAPRÓFA MEÐ ÞVI AD VATNSFYLLA ÞÆR. LOKA SKAL GRUNNLÖGNUM VIÐ HREINSISTÚTA.

EFNI OG VINNA SKAL VERA Í SAMRÆMI VIÐ REGLUGERDIR.

NEYSLUVATNSLAGNIR

NEYSLUVATNSLAGNIR SKULU VERA SINKHÚÐADAR STÁLPIPUR TENGDAR MEÐ SKRÚFUPUM TENGISTYKKJUM.

LÁRÉTTAR PÍPUR SKAL FESTA MEÐ 2,0 m MILLIBILI. LÖÐRÉTTAR PÍPUR SKAL FESTA Í PLÖTUR OG NÁLÆGT TÖPPUNARSTÖÐUM.

PÍPUR SKULU EINANGRADAR MEÐ 20 mm GLERULLARHÓLKUM OG VAFÐAR MEÐ MJÜKU PLASTI. KALDAVATNSLAGNIR SKAL VEFJA MEÐ PLAST UNDIR EINANGRUN. ÞAR SEM PÍPUR LIGGJA Í ÚTVEGG, SKAL VERA MINNST 10 mm EINANGRUN UTAN VIÐ PÍPUEINANGRUN.

VATNSLAGNIR SKULU ÞRÝSTIREYNDAR MEÐ KÖLDU VATNI OG 10 Kg/cm² ÞRÝSTINGI, SEM SKAL STANDA Í 24 TÍMA.

EFNI OG VINNA SÉ Í SAMRÆMI VIÐ ÍST 67 (SJÁ SÉRSTAKLEGA GREIN NR. 5 "YMISS ATRID VARDANDI PÍPULAGNIR").

KALDAVATNSINNTAK

KALDAVATNSINNTAK SKAL VERA ZINKHÚÐUÐ OG BIKUÐ JÁRNPIPA ÞAR SEM HÚN FER Í GEGNUM ÚTVEGG.

FYRIR UTAN VEGG KOMI LOKI MEÐ SPINDLI UPP ÚR JÖRD.

HITALAGNIR

HITALAGNIR SKULU VERA SVARTAR STÁLPIPUR DIN 2448 TENGDAR MEÐ SKRÚFUDUM TENGISTYKKJUM.

PÍPUR SKULU EINAGRADAR MEÐ 20 mm GLERULLARHÓLKUM OG VAFÐAR MEÐ MJÜKUM PLASTDÚK. ÞAR SEM PÍPUR LIGGJA Í ÚTVEGG SKAL VERA MINNST 10 mm EINANGRUN UTAN VIÐ PÍPUEINANGRUN.

LÁRÉTTAR PÍPUR SKAL FESTA UPP ÞANNIG AD EKKI VERDI LENGRA Á MILLI FESTINGA EN 2,0 m. LÖÐRÉTTAR PÍPUR SKAL FESTA Í PLÖTUR.

OFNAKERFI SKAL ÞRÝSTIREYNA MEÐ KÖLDU VATNI OG 8 Kg/cm² VATNSÞRÝSTINGI, SEM SKAL STANDA Í 24 TÍMA.

OFNAR SKULU FRAMLEIDDIR Í SAMRÆMI VIÐ ÁKVÆÐI STADALS ÍST 69.1. EFNI OG VINNA SÉ Í SAMRÆMI VIÐ BYGGINGARREGLUGERDIR.

TÁKN

FRÁRENNISLAGNIR

—————	SKÓLPLÖGN
-----	REGNVATNSLÖGN
-----	JARÐVATNSLÖGN
-----	JARÐ- OG REGNVANSLÖGN
BK	BADKER
EV	ELDHÚSVASKUR
F	FALLPÍPA
GN	GÖLFNIÐURFALL
HL	HANDLAUG
NF	NIÐURFALL
SB	STURTUBAD
SV	SKÓLVASKUR
UV	UPPÞVOTTAVÉL
VS	VATNSSALERNI
ÞN	ÞAKNIÐURFALL
ÞV	ÞVOTTAVÉL

NEYSLUVATNSLAGNIR


-----	KALT VATN
-----	HEITT VATN
-----+	KALDUR KRANI
-----#	HEITUR KRANI

HITALAGNIR

-----	HITALAGNIR FRAMRENNSLI
-----	HITALÖGN BAKRENNSLI
-----	AFFALLSLÖGN HITAVEITU

LOKAR O.F.L.

-----X	RENNILOKI
-----N	EINSTREYMSLOKI
-----<	TÆMING

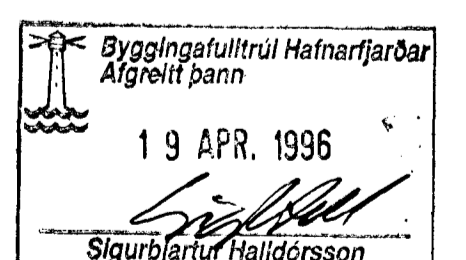

SETBERGSSKÓLI 3. ÁFANGI HLÍÐARBERGI HAFNARFIRÐI	ALMENNAR SKÝRINGAR
BEIARHRAUNI 20 • 220 HAFNARFJÖRDUR SÍMI 565-1340 • FAX 565-1341 Netfang: vsb@centrum.is, kt:010188-1419	Hannab: BG/SV Mál: 1:1 Dags: 10.02.96 Telknað: Yfirfogað Samþykkt: <i>Móni</i> Nr: 9551-L00-A