


GRUNNMYND 1:50

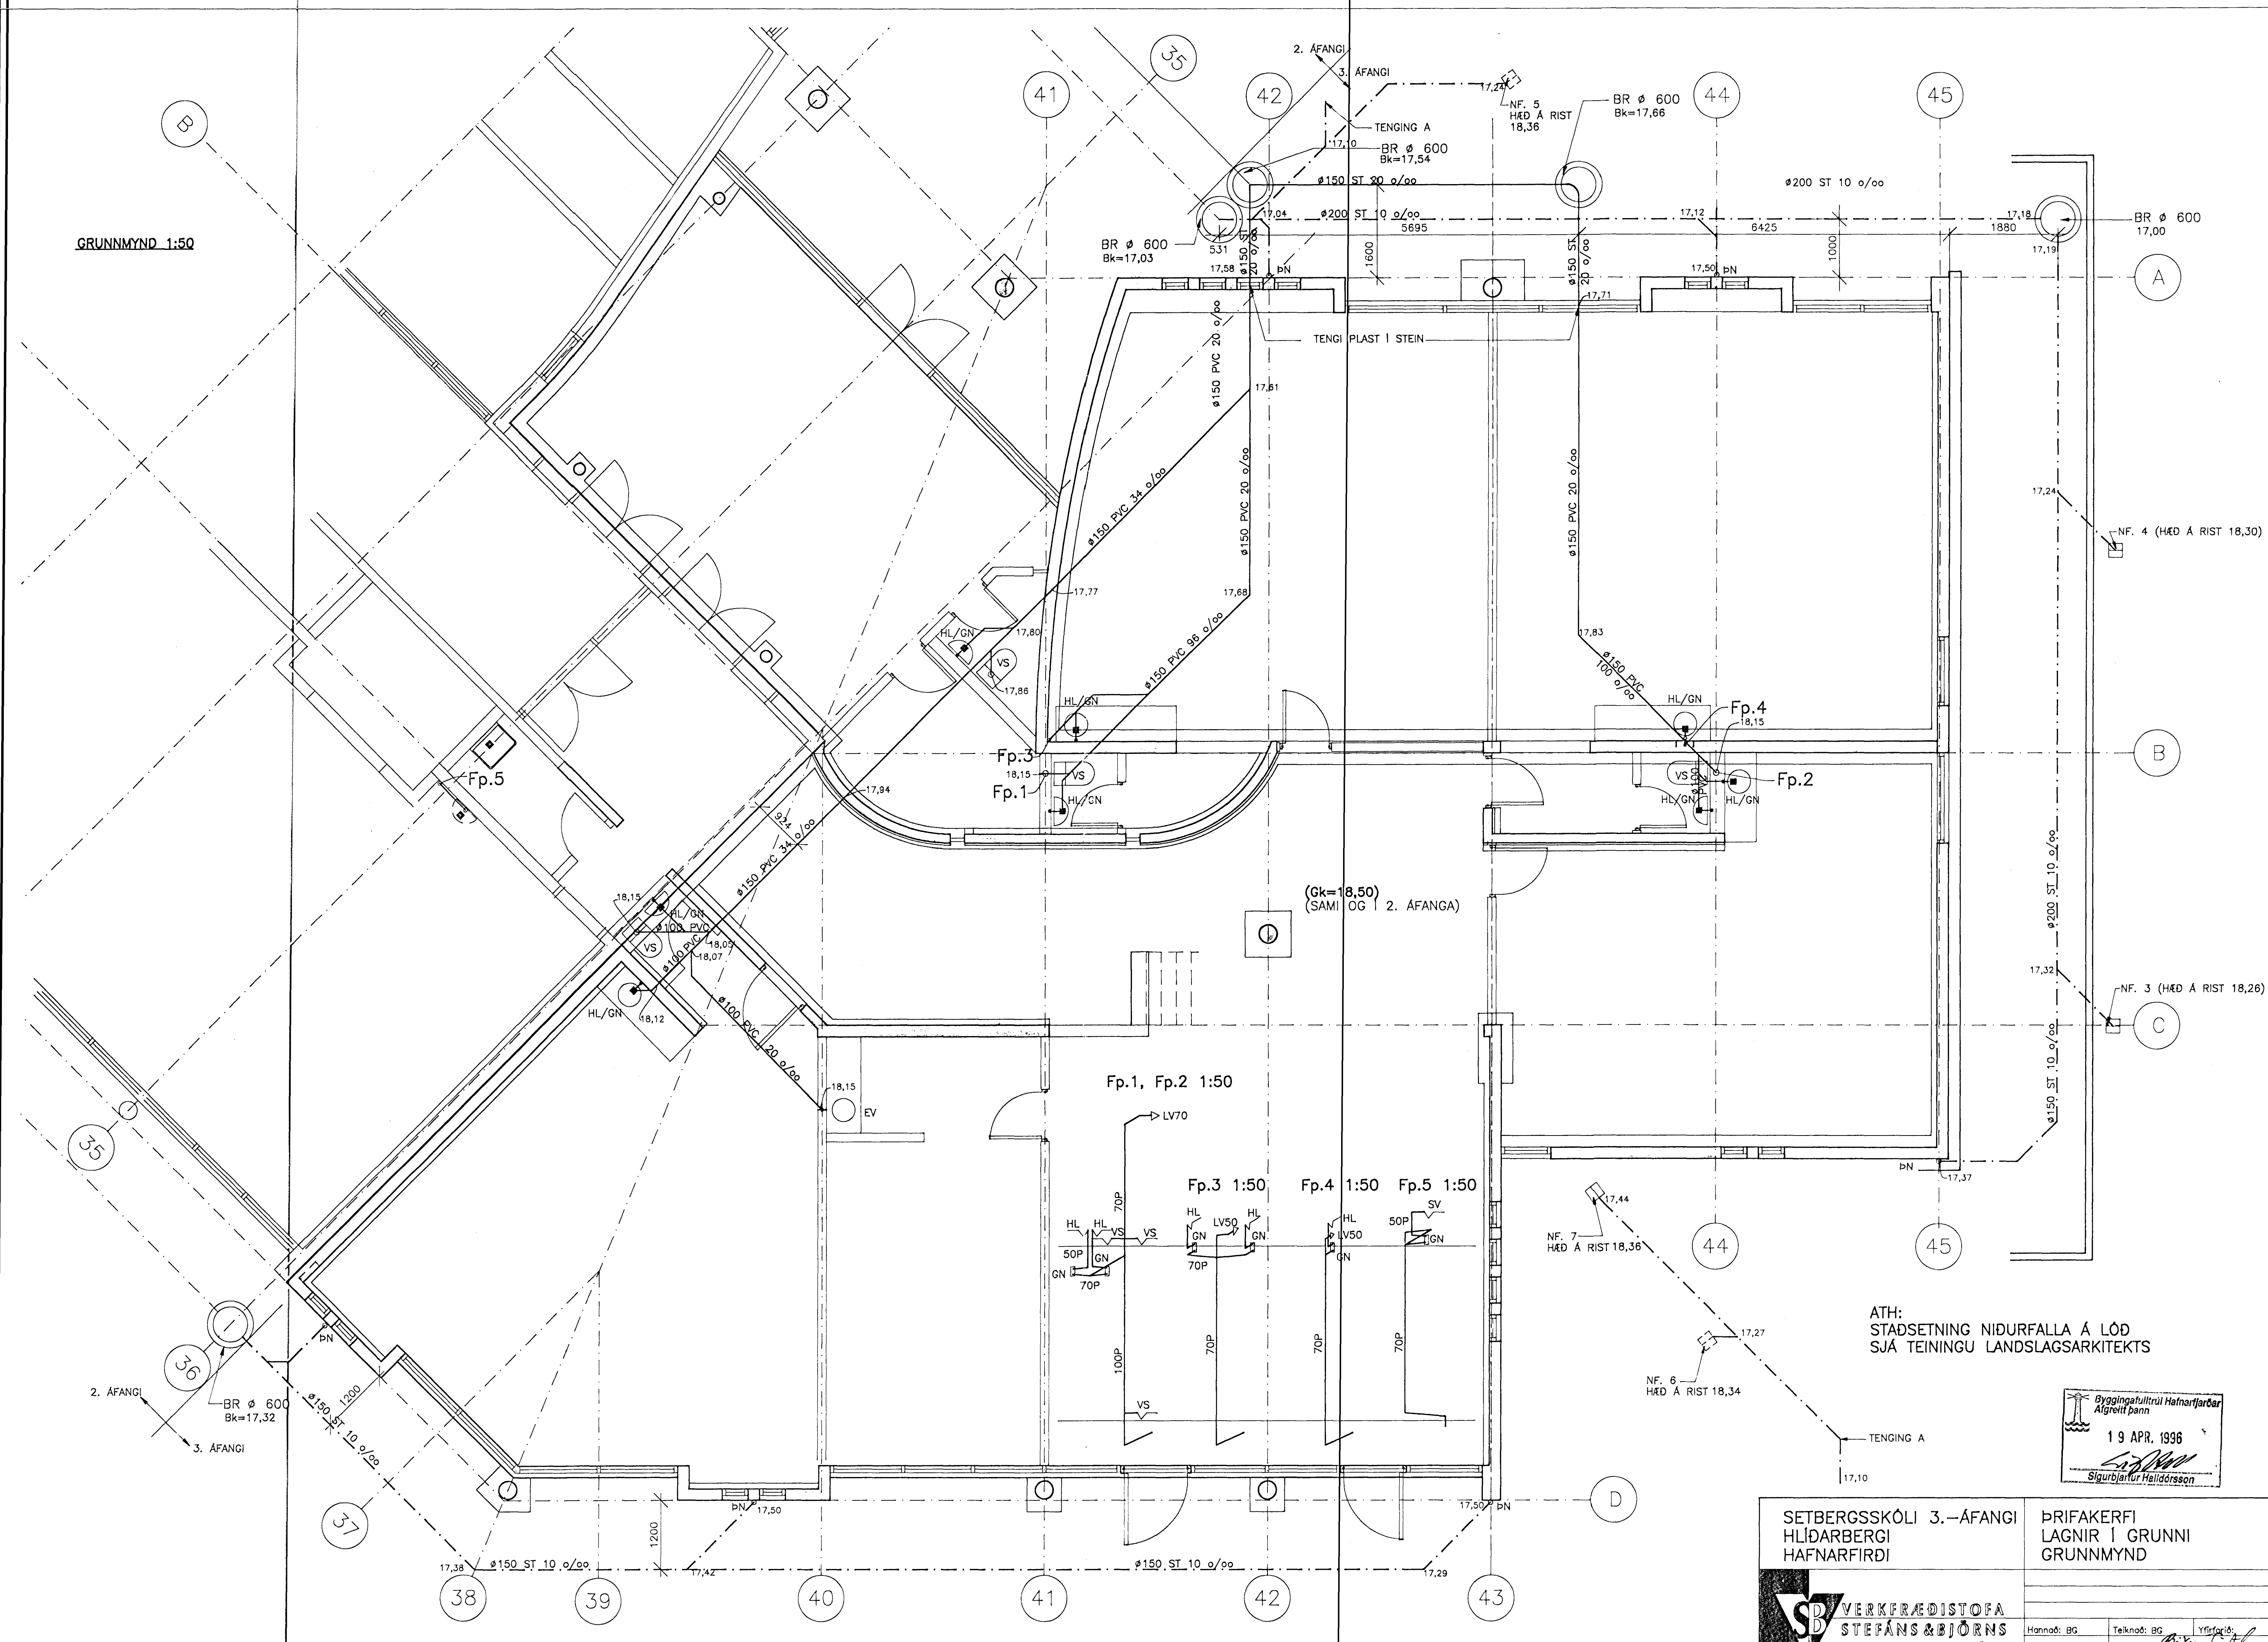

ATH: STAÐSETNING NIDURFALLA Á LÖÐ SJÁ TEININGU LANDSLAGSARKITEKTS

Byggingafráttíð Hafnarfjarðar  
Alfreit Þann  
19 APR, 1996  
Sigurbjartur Halldórsson

SETBERGSSKÓLI 3.-ÁFANGI  
HLÍÐARBERGI  
HAFNARFIRÐI

PRÍFAKERFI  
LAGNIR Í GRUNNI  
GRUNNMYND

**SD** VERKFRÆÐISTOFA  
STEFÁNS&BJÖRNS  
BÚGARHRAUNI 20 • 220 HAFNARFJÖRDUR  
SÍMI 565-1340 • FAX 565-1341  
Netfang: vsb@centrum.is, kt: 610188-1419

Hannab: BG	Telknod: BG	Yfirfarið:
Msk: 1:50	Sambýkkt:	<i>Móni</i>
Dagur:	Nr: 9551-L02-A	

9551B01A.DWG