

GRUNNMYND 1:50

TENING VID LAGNIR I 2.AFANGA

Tengigrind sniðbræðu og gólfgeisla. Eldri gólfgeisli skal aftengdur og sé ný tengdur

TENING VID LAGNIR I 2.AFANGA

TENING VID LAGNIR I 2.AFANGA

Tengidós í lofti stáir sjúmg niður vegginn og inn í létta vegginn

KENNSLUSTOFA

ADSTADA KVÖLDKÓLA

HÖPRÝMI

TENING VID LAGNIR I 2.AFANGA


GANGAVÖRDUR

KENNSLUSTOFA

KENNSLUSTOFA

SERKENNSLA

SNID Í GÓLFGEISLA 1:10

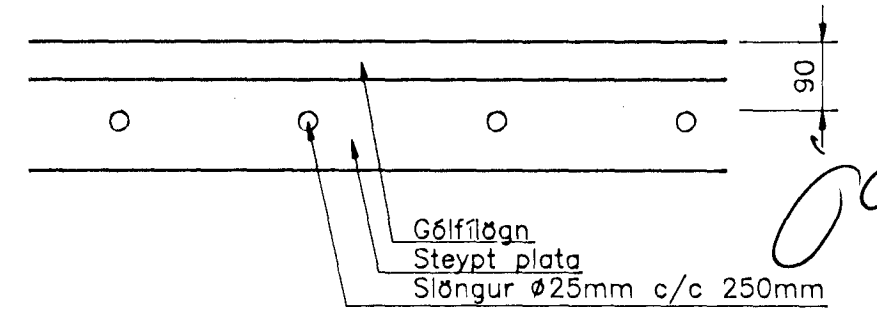

SETBERGSSKÓLI 3.-ÁFANGI HÍÐARBERGI HAFNARFIRDI

PRIFA- OG HITAKERFI GRUNNMYND 1. HÆÐAR



| | | |
|------------|----------------|-----------|
| Hannað: BG | Teknað: BG | Yfirgrip: |
| Mát: 1:50 | Samþykkt: | |
| Dagur: | Nr: 9551-L03-A | |

9551B01A.DWG, VIEW:L03A