


MÆLIKVARÐI

0 1 2 3 4 5 6 7 8 9 10 M.

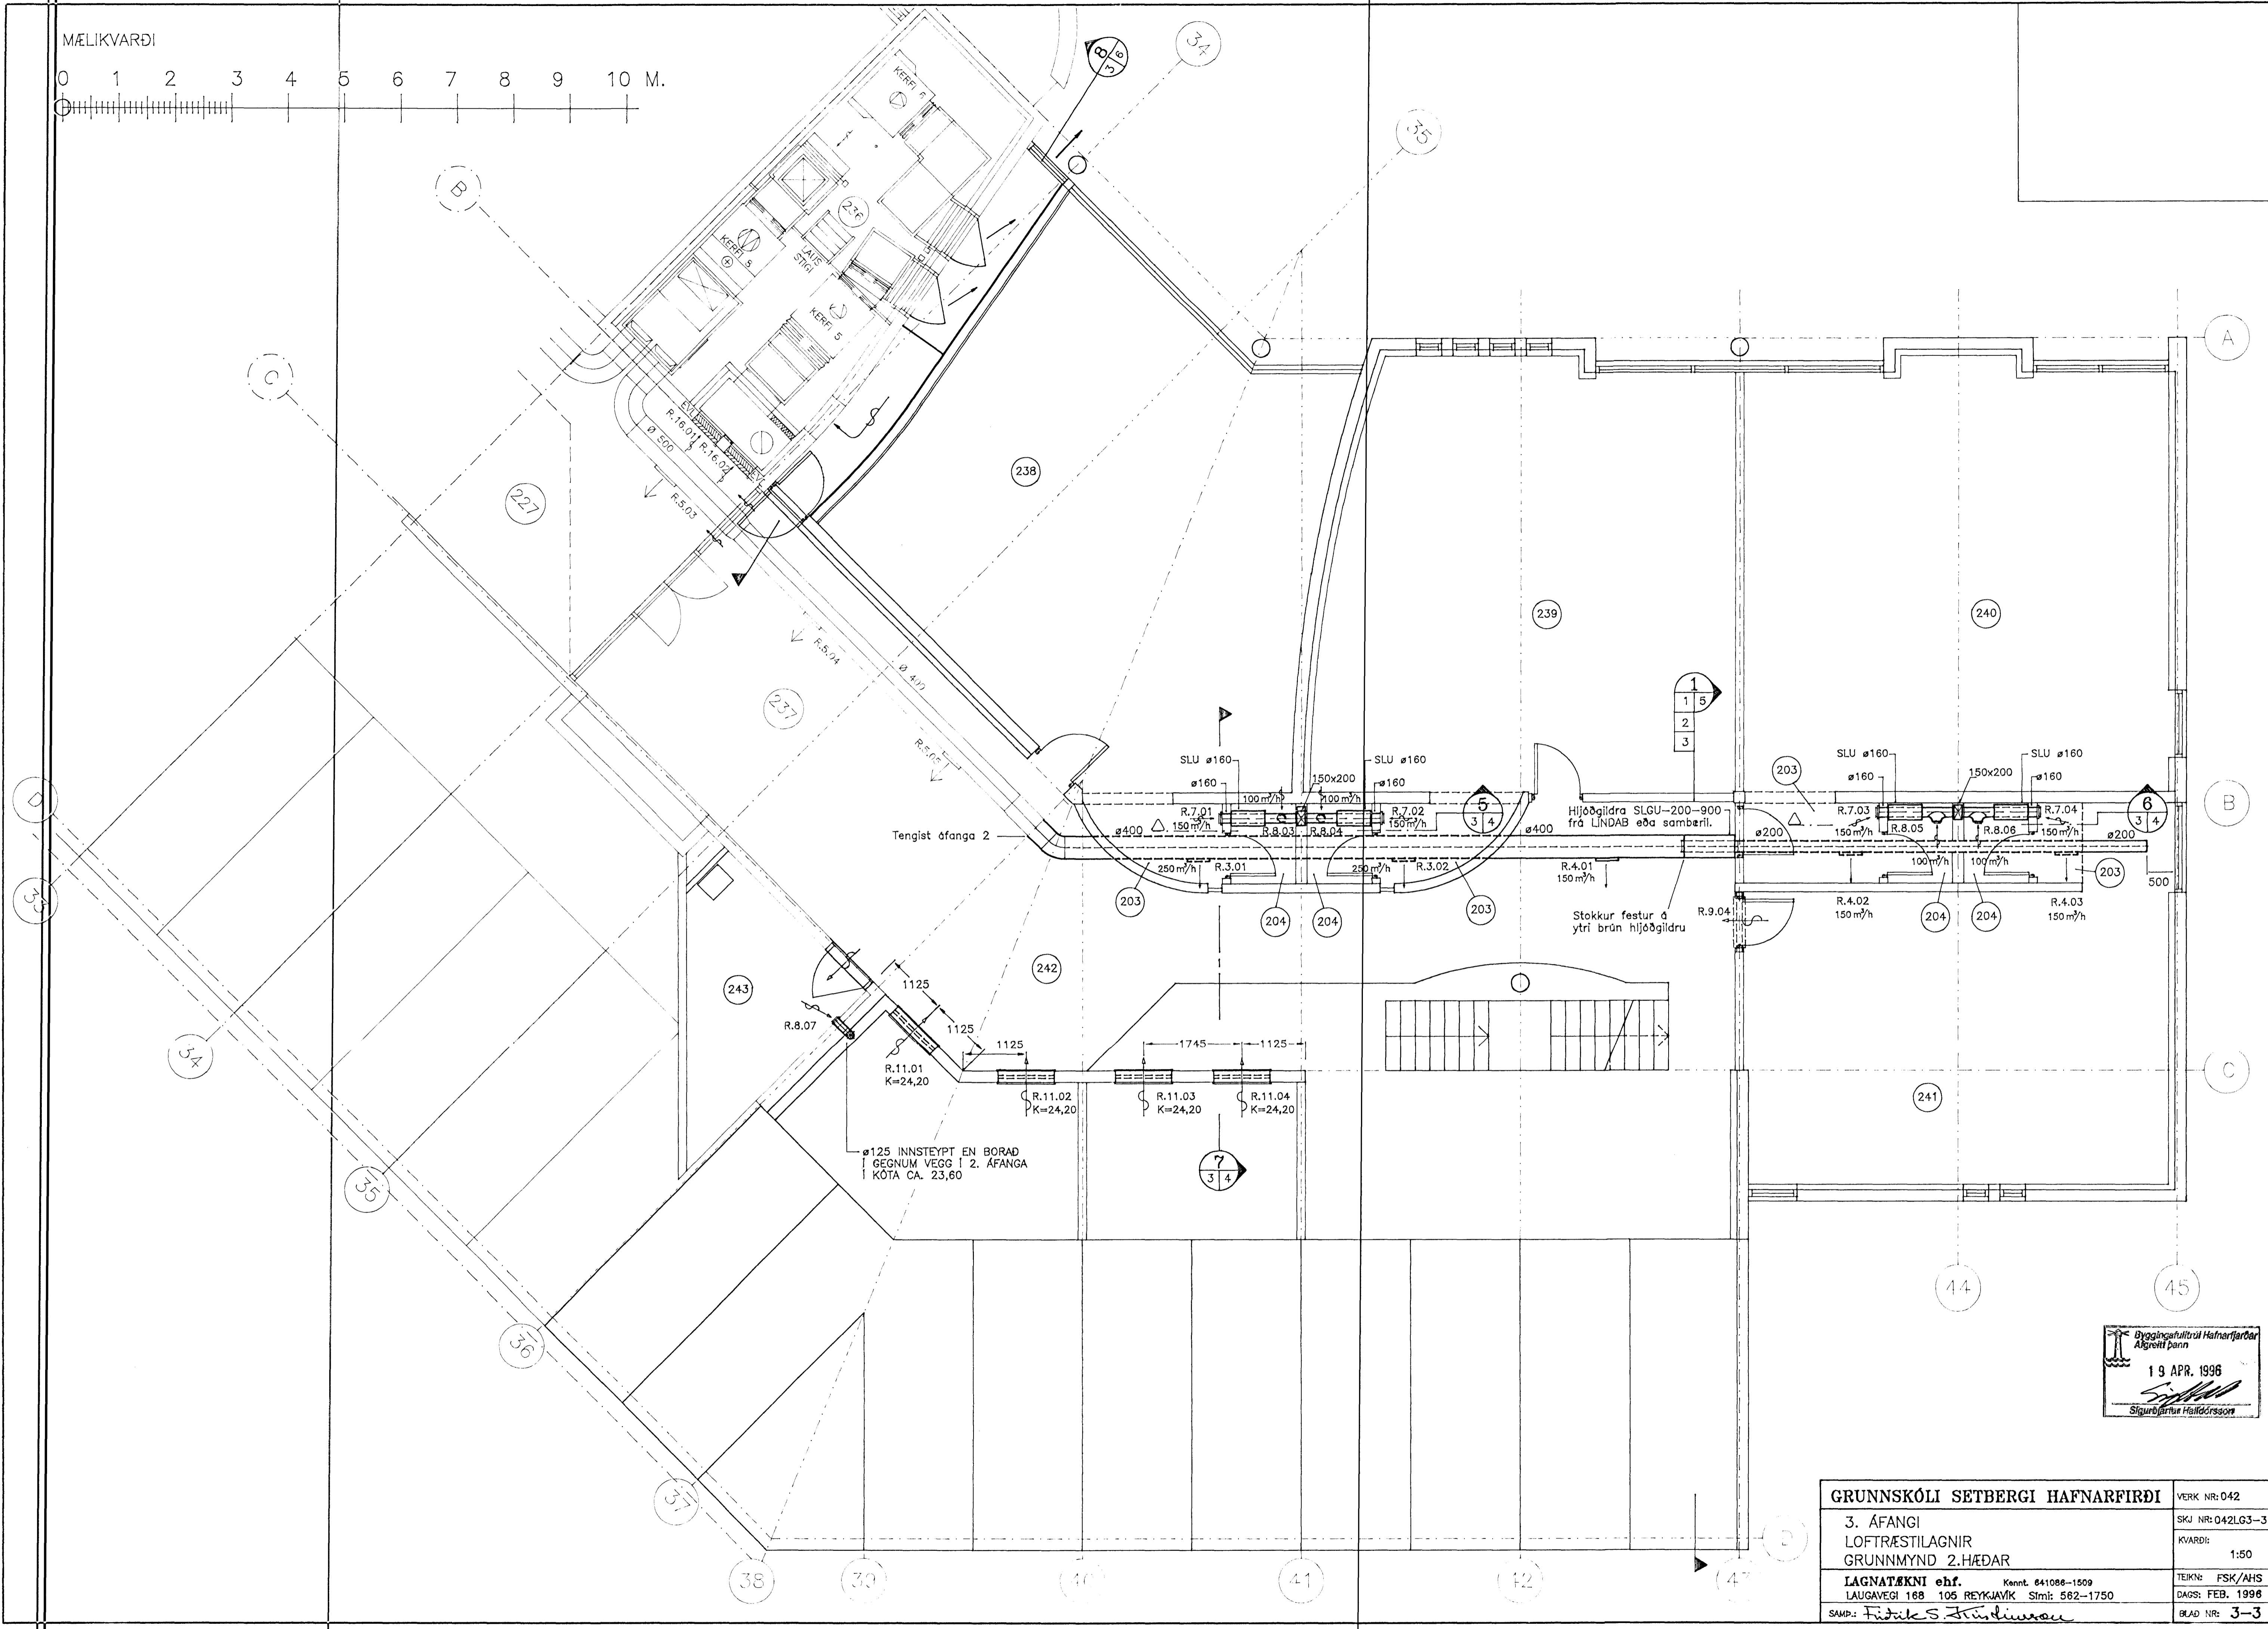

Byggingatúlltrúal Hafnarfjarðar
 Algreitt þann
 19 APR. 1996
 Sigurbjartur Halldórsson

GRUNNSKÓLI SETBERGI HAFNARFIRÐI		VERK NR: 042
3. ÁFANGI LOFTRÆSTILAGNIR GRUNNMÝND 2.HÆÐAR		SKJ NR: 042LG3-3
		KVARÐI: 1:50
LAGNATÆKNI ehf. Kenn. 641086-1509		TEIKN: FSK/AHS
LAUGAVEGI 168 105 REYKJAVÍK Sími: 582-1750		DAGS: FEB. 1996
SAMP.: Fíðilís Jónsdóttir		BLAD NR: 3-3