FESTING F1 1:5
FJÖLDI: 10 STK.

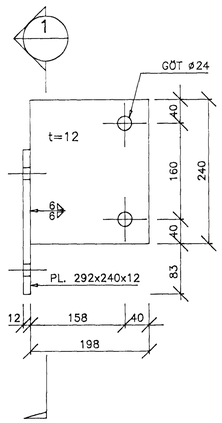

SNIÐ 1 / 1:5

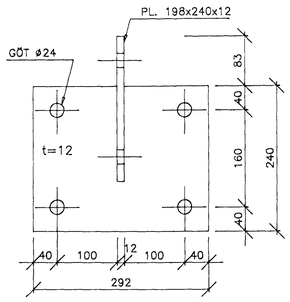

FESTING F1A 1:5
FJÖLDI: 1 STK.

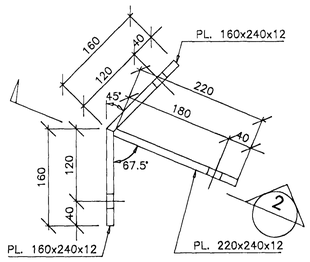

FESTING F1B 1:5
FJÖLDI: 1 STK.

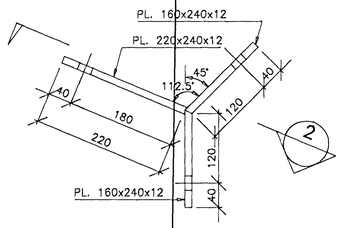

SNIÐ 2 / 1:5

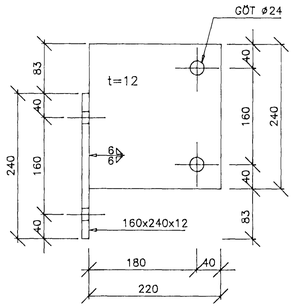

FESTING F2 1:5
FJÖLDI: 3 STK.

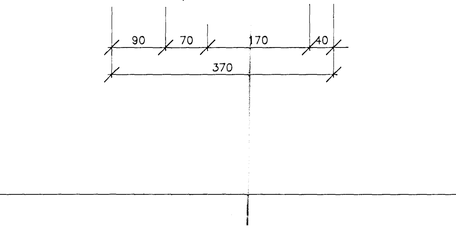

FESTING F3 1:5
FJÖLDI: 1 STK.

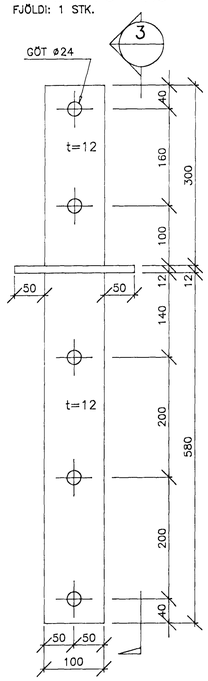

SNIÐ 3 / 1:5

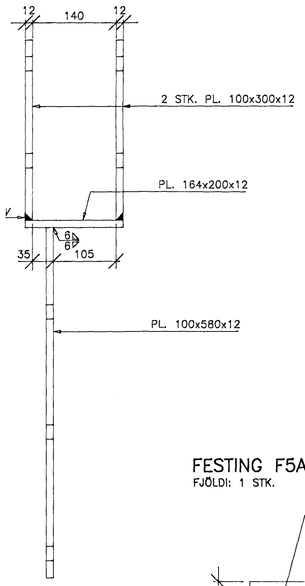

FESTING F5 1:5
FJÖLDI: 1 STK.

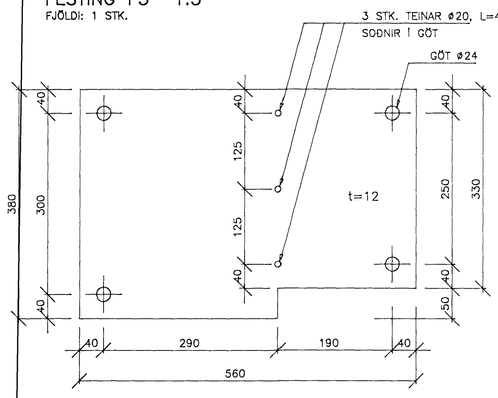

FESTING F6 1:5
FJÖLDI: 4 STK.

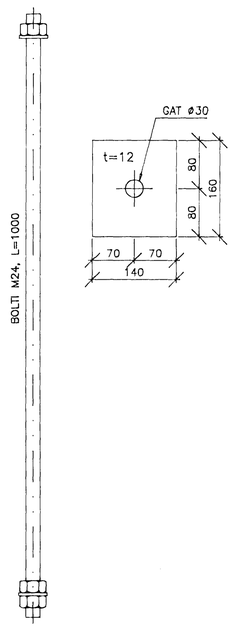

FESTING F4 1:5
FJÖLDI: 1 STK.

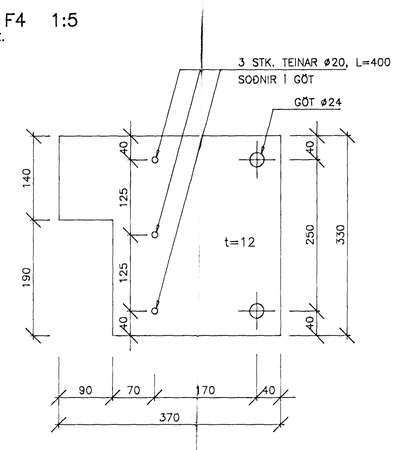

FESTING F5A 1:5
FJÖLDI: 1 STK.

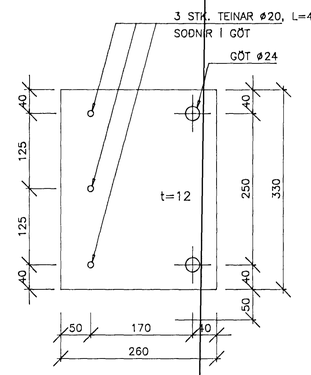

Byggingafulltrúi Hafnarfjarðar
Afgreitt þann
19 APR. 1996
Sigurbjartur Halldórsson

SETBERGSSKÓLI 3.–ÁFANGI
HJÚÐARBERGI
HAFNARFIRÐI

ÞAKVIRKI
LJÓSTRÉFESTINGAR
SMÍÐATEIKNING

VERKFRÆÐISTOFA STEFÁNS & BJÖRNS
BÆJARHRAUNI 20 • 220 HAFNARFJÖRÐUR
SÍMI 565-1340 • FAX 565-1341
Kt: 610188-1419

Hannað: BG/GJ	Teiknað: GJ	Yfirfarið:	
Mál: 1:5	Samþykkt:		
Dags: 06.03.96	Nr: 9551-B14-A		

9551B14.DWG