


RÚMMYND 1:50

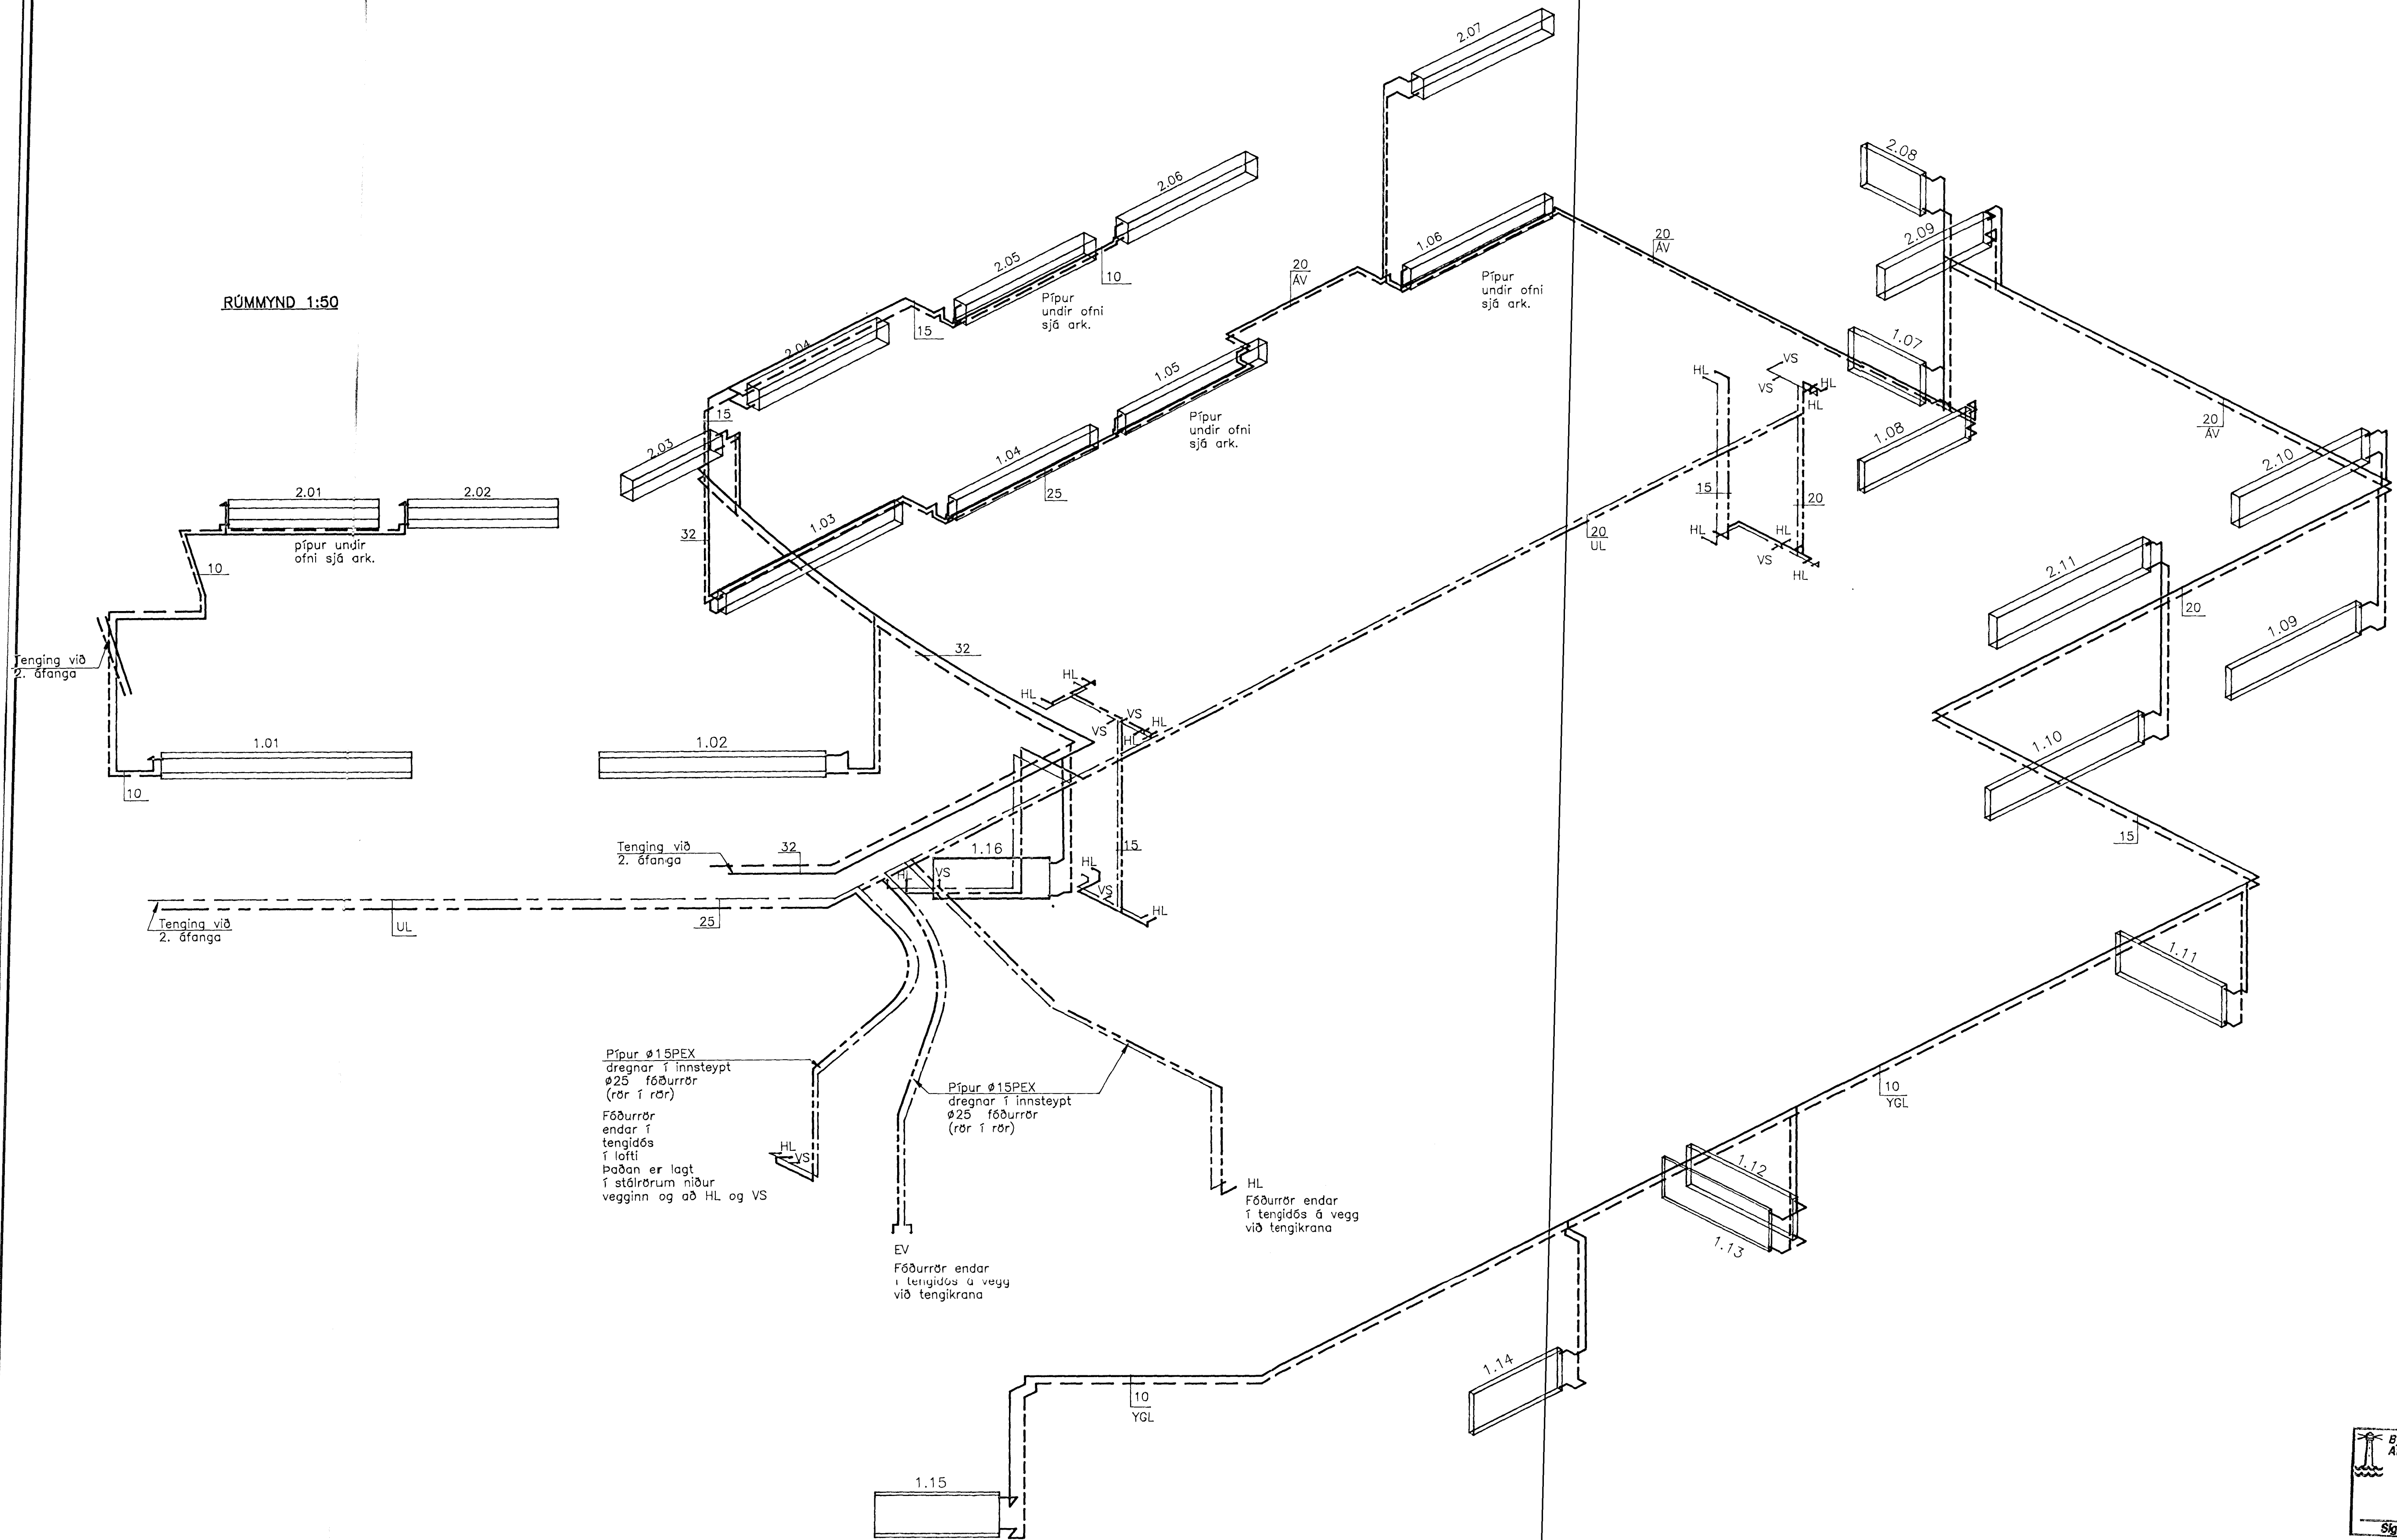

Byggingatillit HAFNARFIRÐI
 Afgreitt þann
 19 APR. 1998
 Sigurbjartur Hallgrímsson

SETBERGSSKÓLI, 3. ÁFANGI HLÍÐARBERGI HAFNARFIRÐI		ÞRIFA- OG HITAKERFI RÚMMYND	
VERKFRÆÐISTOFA STEFÁNS & BJÖRNS BEIARHRAUNI 20 • 220 HAFNARFIRÐUR Sími 565-1340 • FAX 565-1341 Netfang: vsb@centrum.is, kt: 610188-1419		Breyting B: 18.03.96: Lagnir, ofnar Hannað: BG/SV Teiknað: SV Yfirfarið: Mál: 1:50 Samþykkt: Björn Jónsson Daga: 08.02.96 Nr: 9551-L05-B	