
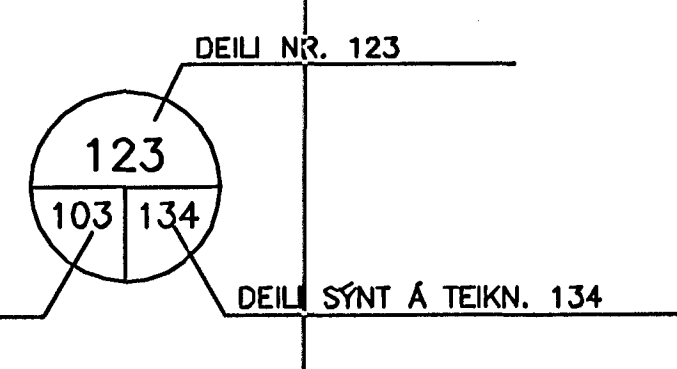



A
B
C
D

ÖLL MÁL ERU ANNAD HVORT Í METRUM EDA MILLIMETRUM
HÉDIR ERU Í METRUM YFIR SJÓ Í HÉDARKERFI REYKJAVÍKUR

- 0,00
▽ TÁKNAR HÆÐ 0,00 Á SNIDJUM
- 0,00
⊕ TÁKNAR HÆÐ 0,00 Á LÁRETTUM FLÖTUM
- 0,00
X TÁKNAR HÆÐ Á PUNKTI Á GRUNNMYNDUM
- A
B
C TÁKNAR HÆÐ
TÁKNAR ÁSTEYPPULAG
TÁKNAR FLÖTUÞYKKT
- D
E TÁKNAR HÆÐ
TÁKNAR FLÖTUÞYKKT
- 0,00
√ TÁKNAR HÆÐ 0,00 Á LÍNU Á GRUNNMYND
- 200
○ TÁKNAR ÞYKKT VEGGJAR EDA FLÖTU, 200mm
- 1
0,25 TÁKNAR HALLA Á GRAFTRARMÖRKUM EDA FYLLINGU
SÝND Á SNIDUM. LÖDRÉTTI HLUTINN ER ALLTAF
1 EN LÁRETTI HLUTINN SKILGREINIR HALLANN.
- H203
⊕ TÁKNAR HNIPTAPUNKT

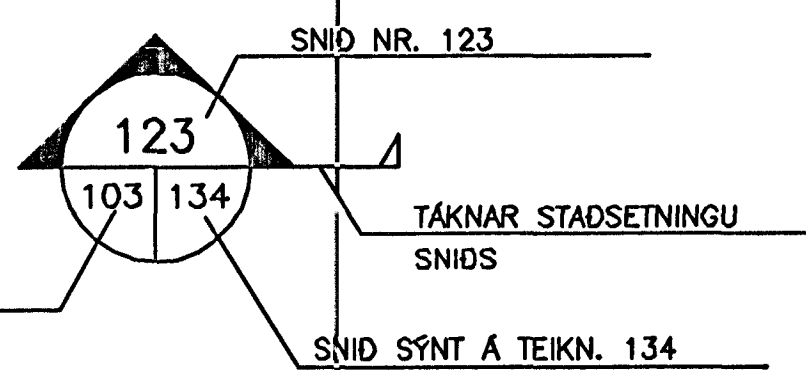

BREYTING Á TEIKNINGU Á ÚTGÁFU NR. BX OG SVÆDI Í
BIDSTÖDU

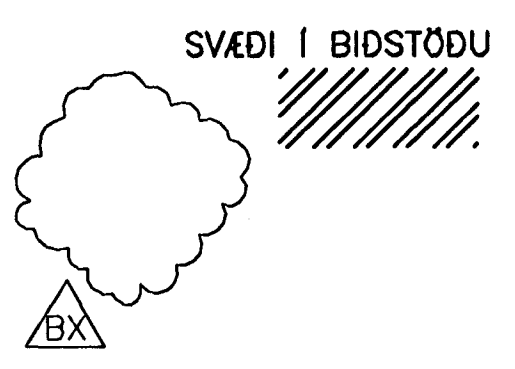

- B MERKIR BITA
- S - SÖLU
- V - VEGG (SKERVEGG)
- U - UNDIRSTÖDU


- STEYPA =
- STEYPUKIL =
- NÓVERANDI STEYPA =
- PREP Í YFIRBORDI STEYPU =
- HALLABREYTING Í YFIRBORDI STEYPU =
- FYLING =
- MÖRK KLAPPASKERINGAR =
- GRAFTRARMÖRK =
- ÓHREYFT YFIRBORD LANDS =
- ÆTLAD YFIRBORD KLAPPAR =

ALMENNAR SKÝRINGAR:

ÖLL VINNA SKAL VERA Í SAMRÆMI VÍÐ VERKLÝSINGAR OG STADLA SEM ÞAR ER VÍÐAD TIL.
SANNREYNA SKAL ÖLL MÁL OG ADSTEDUR Á VERKSTAD ÁÐUR EN VINNA HEFST OG TILKYNNNA UMSJÓÐARMANNI VERKKAUÐA TAFARLAUST ÖLL FRÁVIK OG MISRÆMI.
ALLT BYGGINGAREFNI ER HÁÐ SAMÞYKKI UMSJÓÐARMANNS VERKKAUÐA
TRYGGJA SKAL STÖÐUGLEIKA MANNVIRKJA Á ÖLLUM STIGUM VERKSINS VÍÐ TÍMABUNDNUM STÍFINGUM, FESTINGUM EDA Á ANNAN VÍÐURKENNDAN HÁTT.

TEIKNINGANÓMÉR:

TEIKNINGANÓMÉR ERU TÁKNAD VÍÐ BÓKSTAF OG PREMUR TÖLUSTÓFUM t.d. B120.
BÓKSTAFURINN TÁKNAR VÍÐKOMANDI FAGSVIÐ.

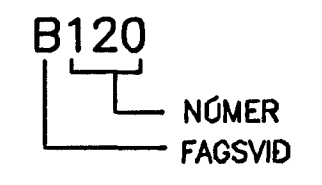

ÚTGAFUNÓMÉR TEIKNINGA ER TÁKNAD VÍÐ BÓKSTAF OG TÖLUSTAF. BÓKSTAFURINN TÁKNAR Á HVADA STIGI TEIKNINGIN ER OG TÖLUSTAFURINN TÁKNAR ÚTGAFUNÓMÉR

- B: VINNUTEIKNING
- Ó: ÚTBODSTEIKNING

ÁLAGSFORSENDUR:
NOTÁLAG:

ÁLAGSTILHÖGUN ER Í SAMRÆMI VÍÐ FS ENV 1991-1:1994 OG FS ENV 1991-2-1:1995 OG ÞJÓÐARSKJÓL STADLARÁÐS ÍSLANDS
ÞÖK: 1,0 kN/m²
GANGAR, ANDYRI OG STIGAR: 5,0 kN/m²
AUKANÓTÁLAG VEGNA NIDURHENGÐRA LOFTA: 0,15 kN/m²
AUKANÓTÁLAG VEGNA LÉTTRA VEGGJA: 0,5 kN/m²
SKRIFSTOFUR, KENNSLUSTOFUR OG ÞJÓÐUSTURÝMI: 3,0 kN/m²
TÆKIARÝMI: 4,0 kN/m²

VINDÁLAG:

VINDÁLAG REIKNAST SAMKVÆMT FS ENV 1991 2-4:1995, ÁSAMT ÞJÓÐARSKJALI STADLARÁÐS ÍSLANDS.

GRUNNGILDI VINDHRADA ER 35,5 m/s ÁSAMT TILHEYRANDI FORMSTUÐLUM.

SNJÓÁLAG:

SNJÓÁLAG REIKNAST SAMKVÆMT FS ENV 1991 2-3:1995, ÁSAMT ÞJÓÐARSKJALI STADLARÁÐS ÍSLANDS.

GRUNNGILDI SNJÓÁLAGS ER 2,1 kN/m² (SVÆDI 1)

JARÐSKJÁLFTAÁLAG:

JARÐSKJÁLFTAÁLAG REIKNAST SAMKVÆMT FS ENV 1998-1-1:1994, ECB, ÁSAMT ÞJÓÐARSKJALI STADLARÁÐS ÍSLANDS.

HÖNNUNARHRÖÐUN ER 0,20g, 5% DEYFING, MIKILVEGISFLOKKUR II, OG JARÐVEGSFLOKKUR A. HEGÐUNARSTUÐULLINN MÍÐAST VÍÐ DREIFDA SKERVEGGI, q₀ = 1,5, OG DEILIHÖNNUN MÍÐAST VÍÐ LITLA SEIGLU ("LOW DUCTILITY").

GRUNDUN:

GRUNDUN SAMKVÆMT FS ENV 1997-1:1994 ÁSAMT ÞJÓÐARSKJALI STADLARÁÐS ÍSLANDS.

GRUNDAÐ ER Á FYLLINGU OG KLÖPP.

NOTMARKAÁLAG Á KLÖPP 4000 kN/m²
NOTMARKAÁLAG Á FYLLINGU 500 kN/m²

TREVIKLI:

ALLT EFNI OG VINNA SKAL VERA Í SAMRÆMI VÍÐ VÍÐEIGANDI ÍST OG ENV STADLA

LÍMTRÉ SKAL VERA AF STYRKLEIKAFLOKKI GL32 SKV. ÍST EN 1194:1999 (L40 SKV. ÍST/DS 413)

TIMBUR Í BURÐARVIKLI SKAL VERA AF STYRKLEIKAFLOKKI C24 SKV ÍST EN 338:1995 (T2 SKV ÍST INSTA 142:1997)

ADDIR VÍÐIR MEGA VERA AF STYRKLEIKAFLOKKI C18 SKV ÍST EN 338:1995 (T1 SKV ÍST INSTA 142:1997)

ÞAR SEM TIMBUR LIGGUR AD KALDRI STEYPU SKAL SETJA RÆMU AF TJÖRUPAPPA Á MILLI

ALLIR NAGLAR, BOLTAR OG FESTJÁRN Í ÞÖKUM SKULU VERA SINKHÓDUÐ SBR. ÍST OG ENV STADLA

MÖRBOLTAR: M12-150/90 MERKIR 150mm LANGUR BOLTI FESTILENGD:90mm

FYLGA SKAL FYRIRMELUM FRAMLEIÐANDA VÍÐ UPPSETNINGU Á BOLTUM, MÖRBOLTUM, FESTJÁRNUM O.S.FRY.

N TÁKNAR VENJULEGAN FERHYRNDAN SAUM
K TÁKNAR KAMBSAUM.

ÚTGÁFUFERILL			
NÓMÉR:	DAGS:	SKÝRINGAR:	HANNAÐ:
B1	12.01.2005	BYGGINGATEIKNING	PG
DAGS. UNDIRSKRIFTAR:	NAFN OG KT. SAMRÆMINGARHÖNNUNAR:		
UNDIRSKRIFT SAMRÆMINGARHÖNNUNAR:			

ÖLL AFNÖT OG AFRITUN TEIKNINGAR, AD HLUTA EDA HEILD, ER HÁÐ SKRIFLEGU LEYFI HÖNNUNAR.

HÖNNUN

GRENSÁSVEGI 1 108 REYKJAVÍK SÍMI: 510 4000 FAX: 510 4001
VEFFANG: www.honnun.is NETFANG: honnun@honnun.is

HEITI TEIKNINGAR:

SETBERGSSKÓLI
HAFNARFIRÐI
Samþykkt þann 27 JAN. 2005

HEITI TEIKNINGAR:

BURÐARVIKLI:
ALMENNAR SKÝRINGAR

Byggingafulltrúddinn í Hafnarfirði
Eft. Sigurbjartur Halldórsson

MILT:	TEIKNAR:	GEYMSLUNÓMÉR:	VNR:
	PG		3.151.214
HANNAÐ:	YFIRFAR:	MKV:	NR. TEIKNINGAR:
PG	PG		
DAGS. UNDIRSKRIFTAR:	NAFN OG KT. HÖNNUNAR:		
12.01.05	HÖNNUN hf	4.30572-0169	
UNDIRSKRIFT SAMRÆMINGARHÖNNUNAR:			

HÖNNUN			
GRENSÁSVEGI 1 108 REYKJAVÍK SÍMI: 510 4000 FAX: 510 4001 VEFFANG: www.honnun.is NETFANG: honnun@honnun.is			
HEITI TEIKNINGAR:			
SETBERGSSKÓLI HAFNARFIRÐI Samþykkt þann 27 JAN. 2005			
HEITI TEIKNINGAR:			
BURÐARVIKLI: ALMENNAR SKÝRINGAR			
Byggingafulltrúddinn í Hafnarfirði Eft. Sigurbjartur Halldórsson			
MILT:	TEIKNAR:	GEYMSLUNÓMÉR:	VNR:
	PG		3.151.214
HANNAÐ:	YFIRFAR:	MKV:	NR. TEIKNINGAR:
PG	PG		
DAGS. UNDIRSKRIFTAR:	NAFN OG KT. HÖNNUNAR:		
12.01.05	HÖNNUN hf	4.30572-0169	
UNDIRSKRIFT SAMRÆMINGARHÖNNUNAR:			