



SE EKKI ANNARS GETID KOMI AUKALEGA JÄRN UMHERFIS GLUGGA, HURDIR OG GÖT Í PLÖTUM OG VEGGJUM ER SVARA TIL ÞEIRRA JÄRNA SEM KLIPPT ERU Í SUNDUR, ÞÓ ALDREI MINNA EN 2 K12 ER NÁI 500 ÖT FYRIR OP.

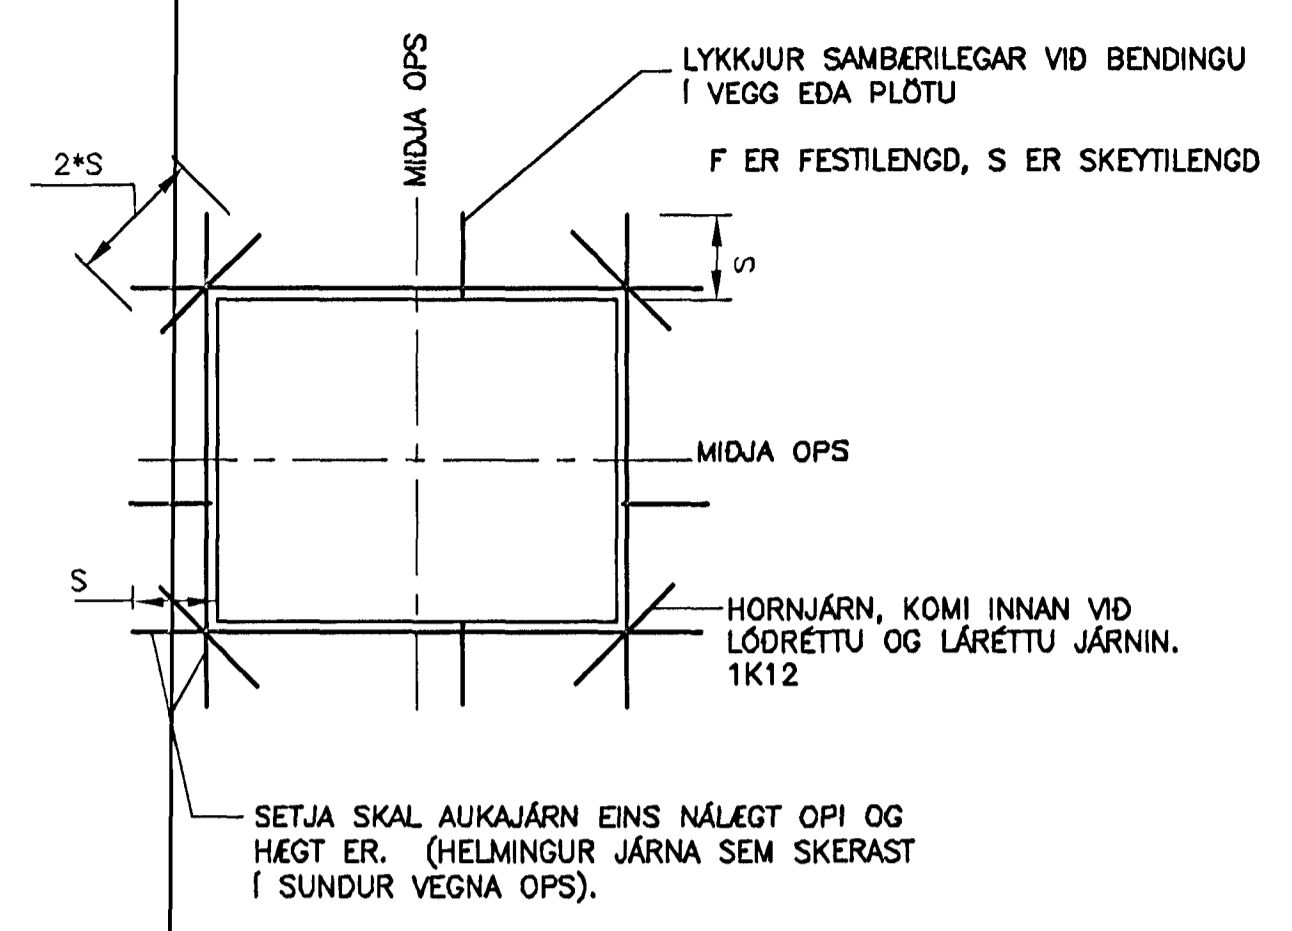

D11 ALMENNUR FRÁGANGUR JÄRNA Í KRINGUM OP

**SKÝRINGAR:**


1. VERKTAKI SKAL STAÐFESTA VID EFTIRLIT ÖLL OP SEM EKKI ERU SÝND Á TEIKNINGU
2. ÞEGAR OP ER MINNA EN 1,4xF FRÁ VEGGENDA SKAL RÁÐGAST VID EFTIRLIT

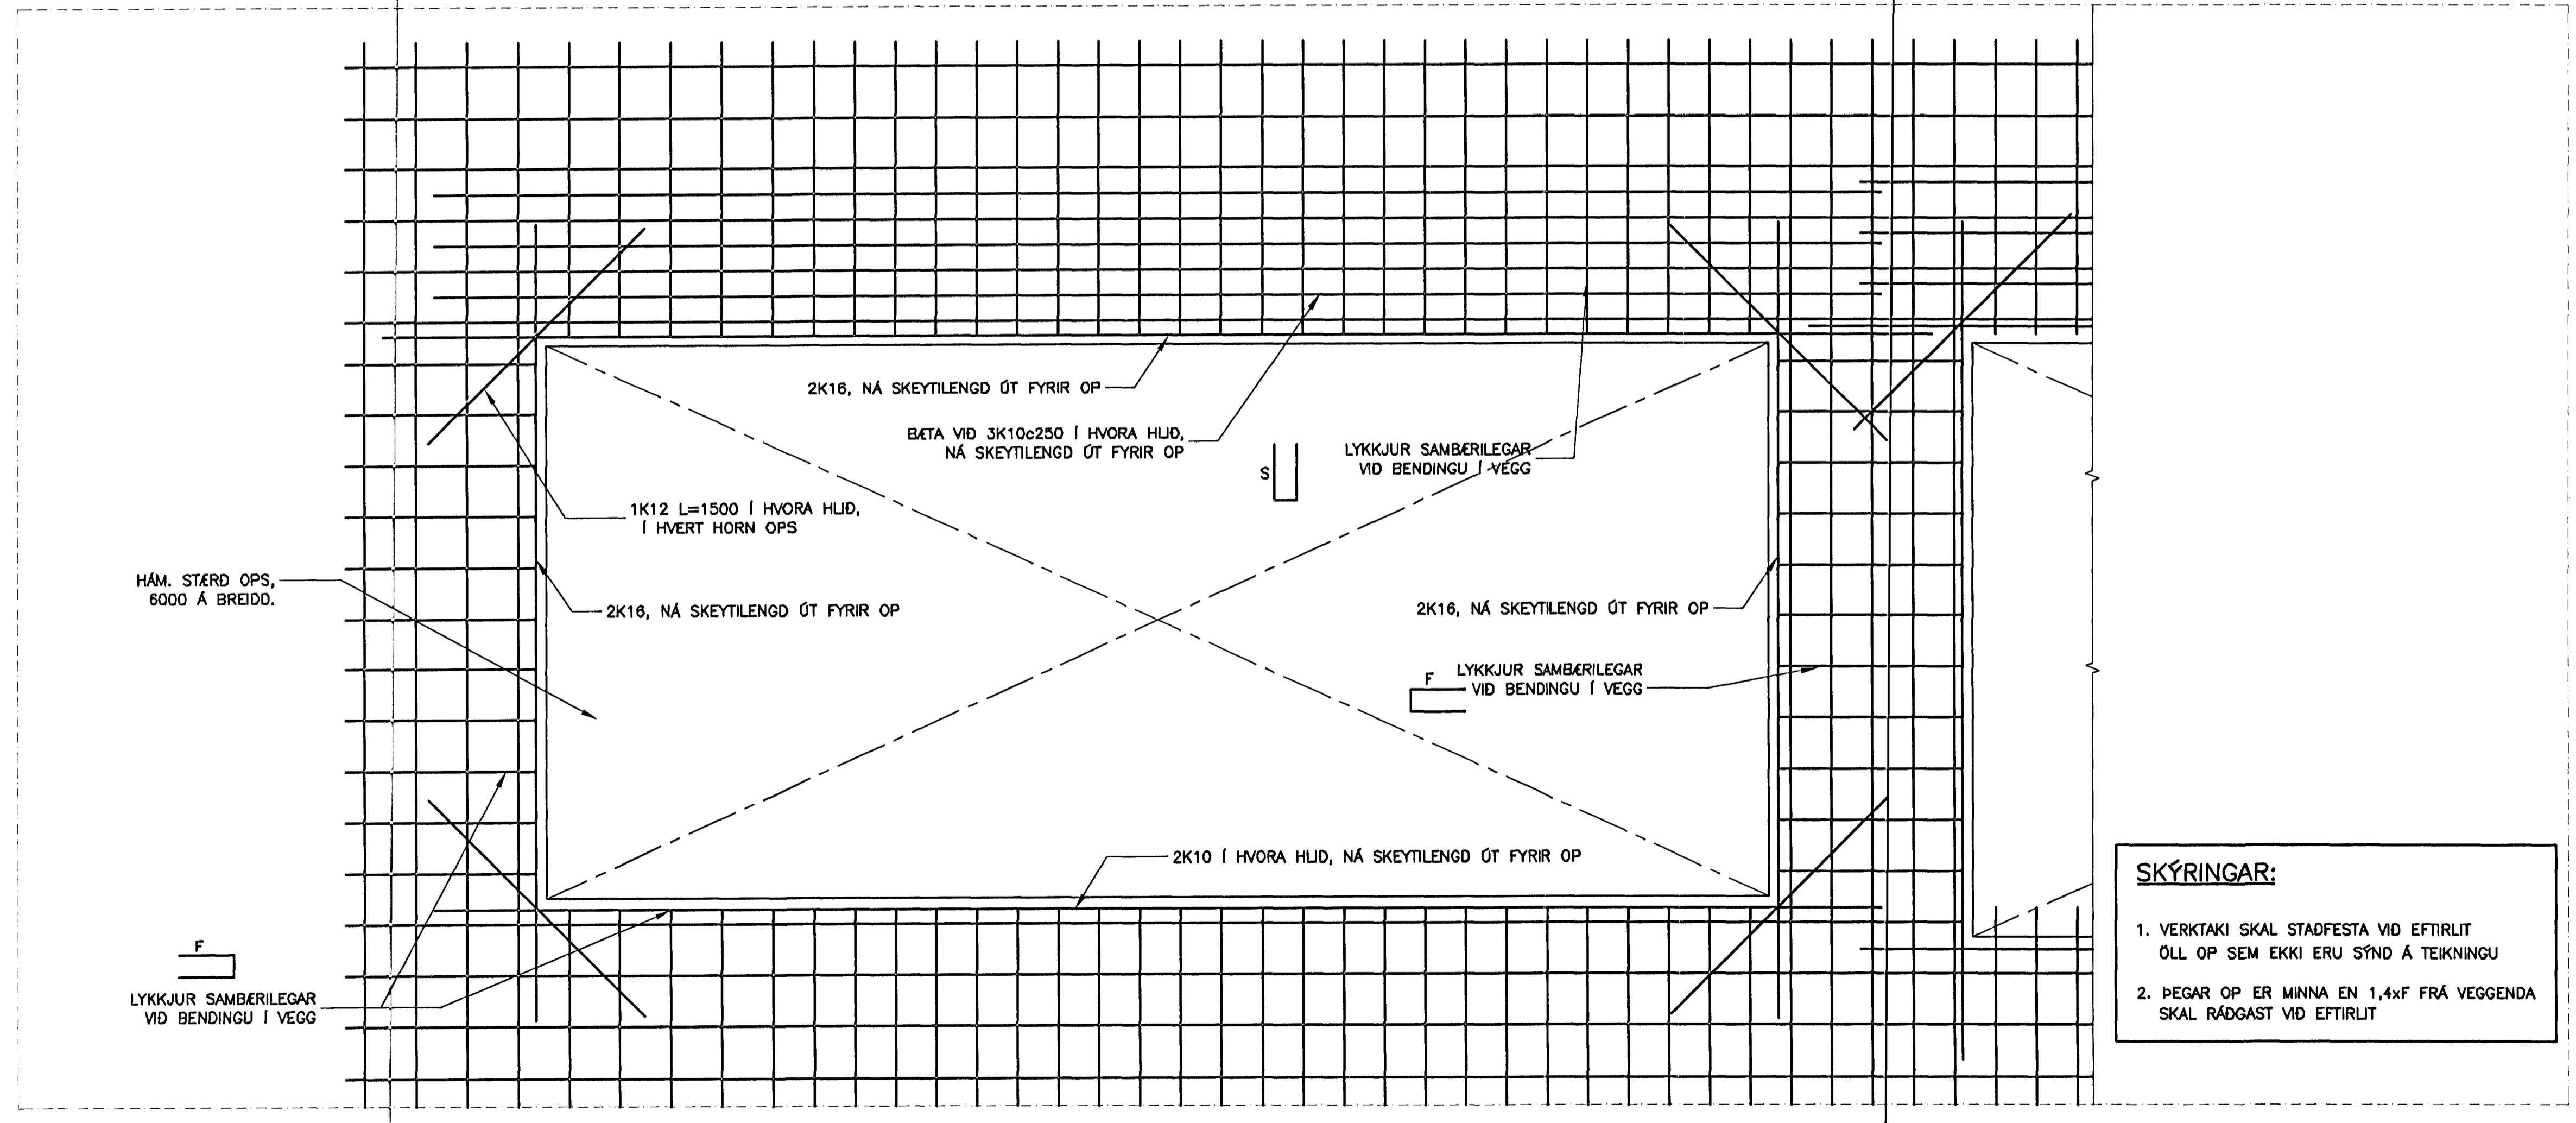

**SKÝRINGAR:**

1. VERKTAKI SKAL STAÐFESTA VID EFTIRLIT ÖLL OP SEM EKKI ERU SÝND Á TEIKNINGU
2. ÞEGAR OP ER MINNA EN 1,4xF FRÁ VEGGENDA SKAL RÁÐGAST VID EFTIRLIT

ÖTGAUFUFERILL			
NÚMÉR:	DAGS:	SKÝRINGAR:	HANNAÐ:
B1	12.01.2005	BYGGINGATEIKNING	PG
DAGS. UNDRISKRIFAR:		NAFN OG KT. SAMBÆRILEGARMENNINGAR:	
UNDRISKRIFT SAMBÆRILEGARMENNINGAR:			

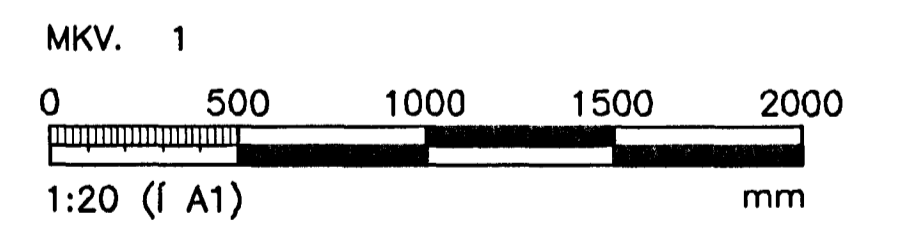

ÖLL AFNOT OG AFRITUN TEIKNINGAR, AD HLUTA EDA HEILD, ER HAD SKRIFLEGU LEYTI HÖFNUNDA.

**HÖNNUN**

GRENSÁSVEGI 1 108 REYKJAVÍK SIMI: 510 4000 FAX: 510 4001  
VEFFANG: www.honnun.is NETFANG: honnun@honnun.is

HEITI VERKS:

**SETBERGSSKÓLI**  
HAFNARFIRÐI samþykkt þann 27. JAN. 2005

HEITI TEIKNINGAR:  
**BURDARVIRKI:**  
ALMENNAR SKÝRINGAR  
Dýngingafulltrúinn í Hafnarfirði  
Þ.H. Sigurbjartur Halldórsson

MELT:	TEIKNAR:	PG	DEYMSLUNGNER:	VNR:
				3.151.214
HANNAÐ:				NR. TEIKNINGAR:
				<b>B103</b>
DAGS. UNDRISKRIFAR:	NAFN OG KT. HÖNNUNAR:			
UNDRISKRIFT HÖNNUNAR:	HÖNNUN KT. 110658-6489	430572-0169	ÖTGAFA:	B1