


A



B

C

D

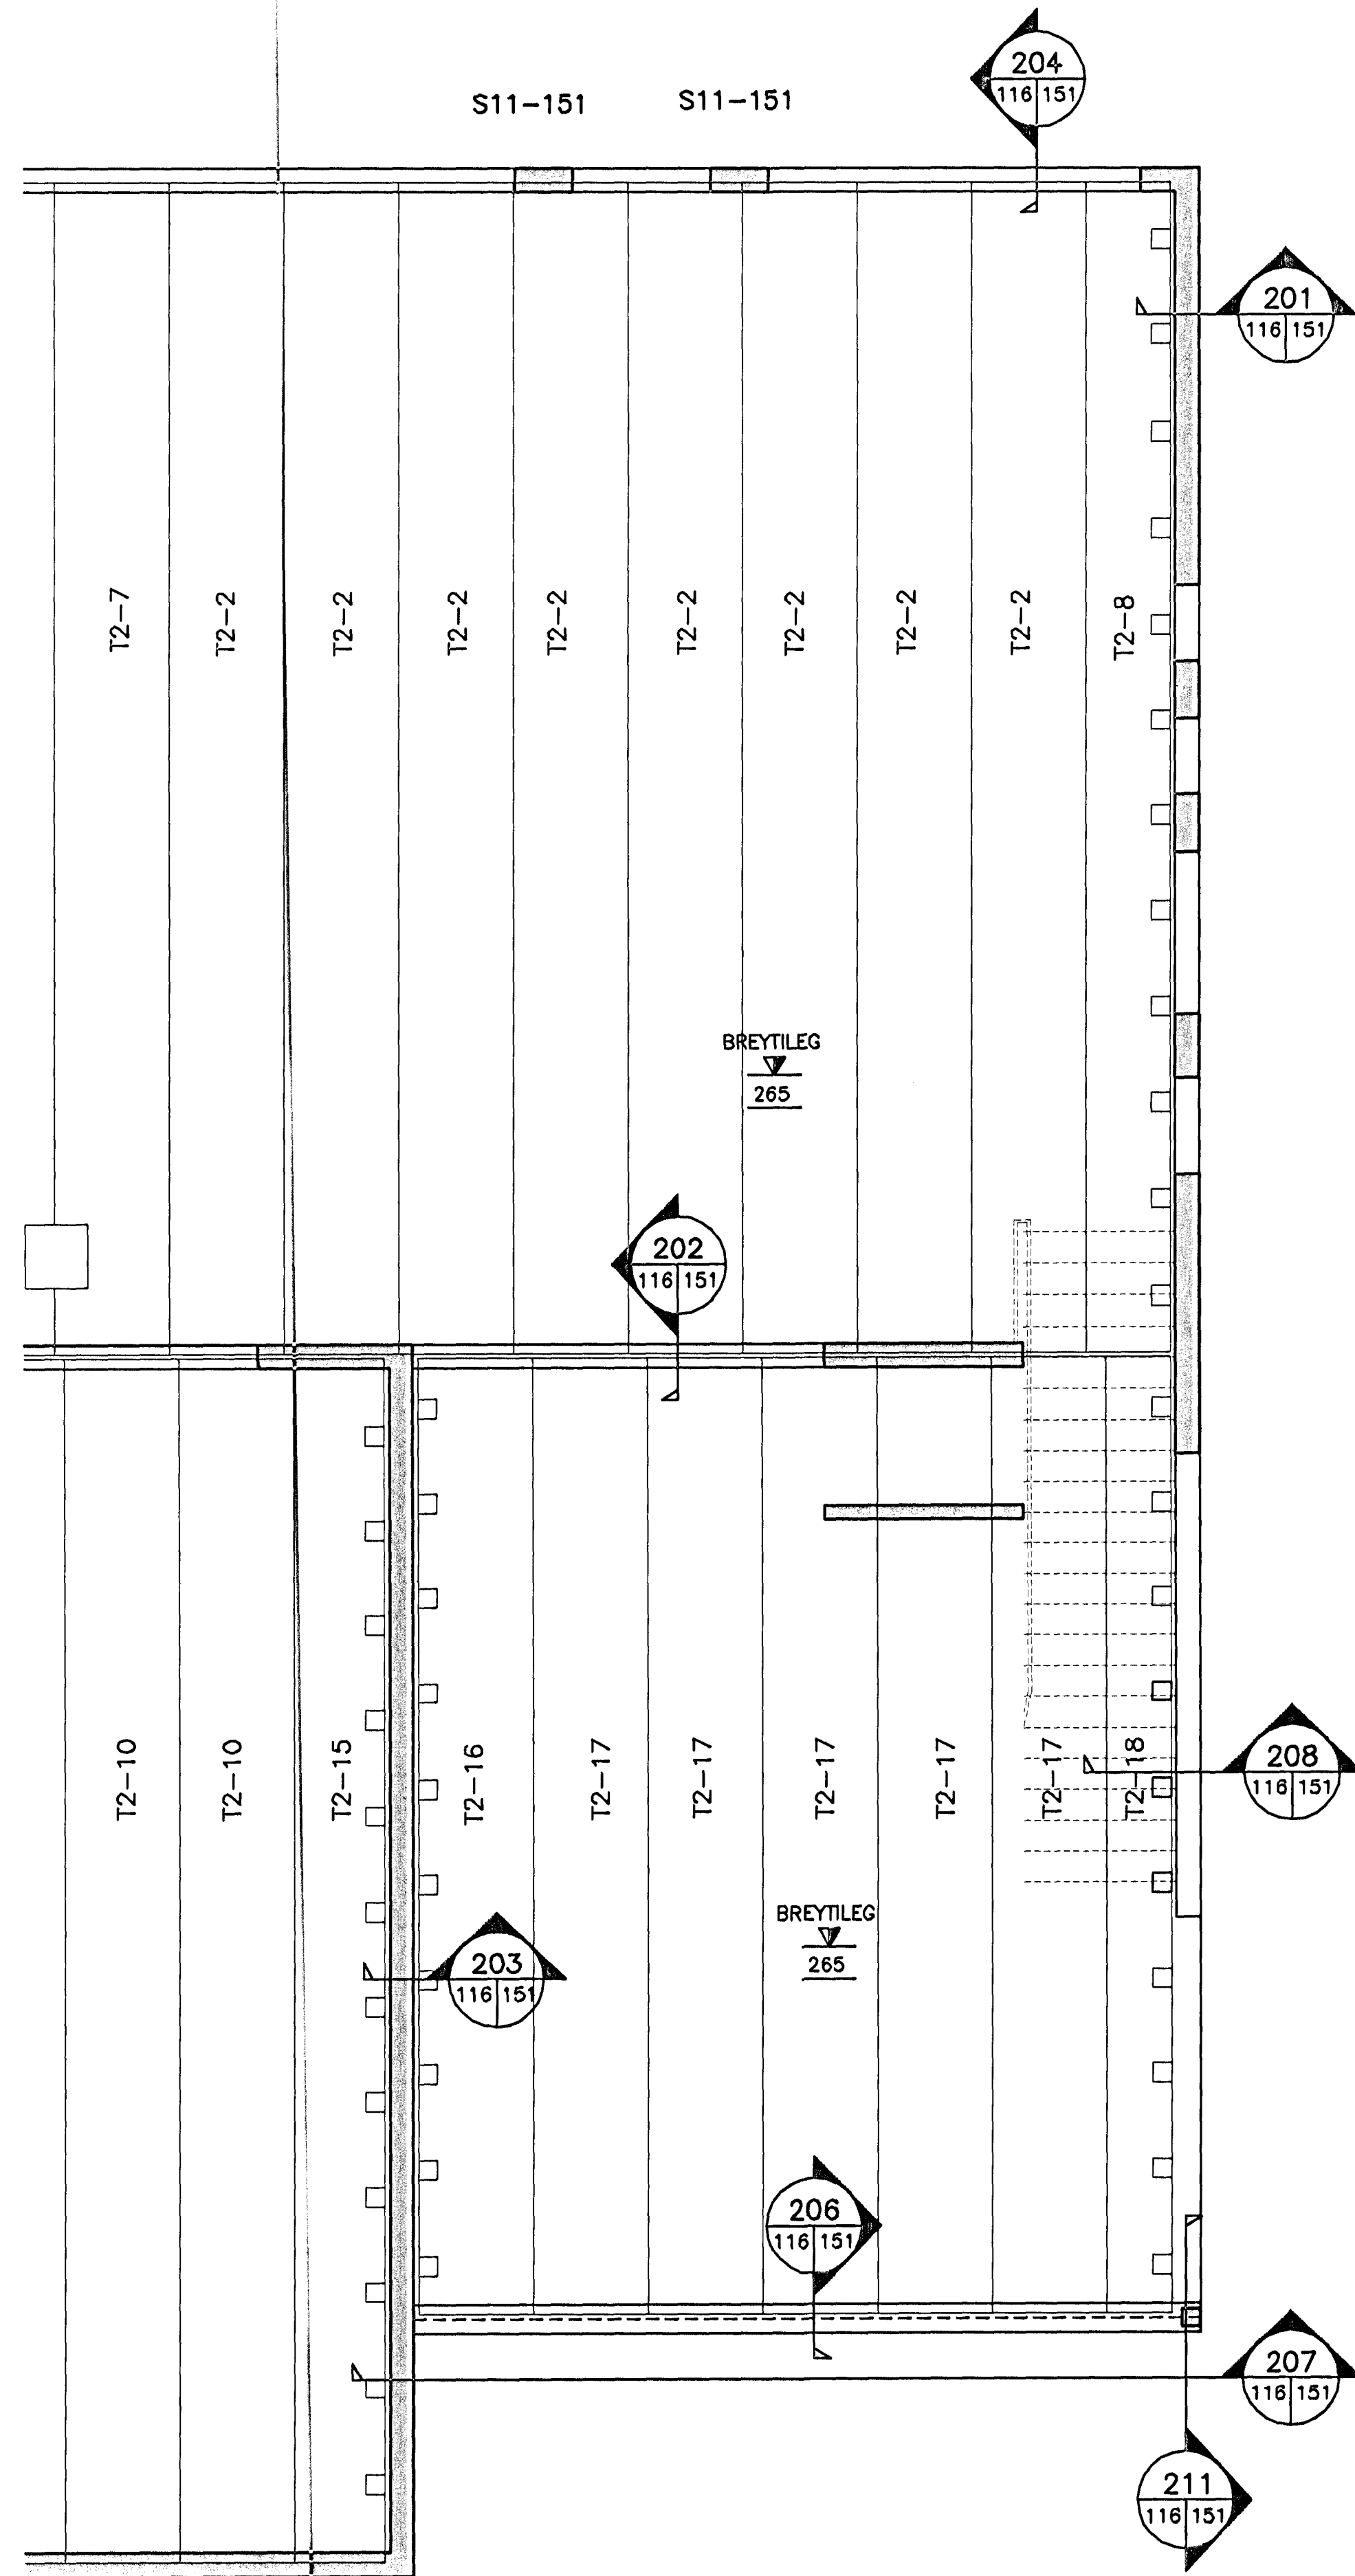

ÓTGÁFUERILL			
NOMER:	DAGS:	SKYRINGAR:	TANNAD:
B1	12.01.2005	ÓTBODSTEKNING	PG
DAGS. UNDRISKRITAR:		NAFN OG KT. SAMRÆMINGARHÖNNUGAR:	
UNDRISKRIT SAMRÆMINGARHÖNNUGAR:		Rit. 110437-2280	

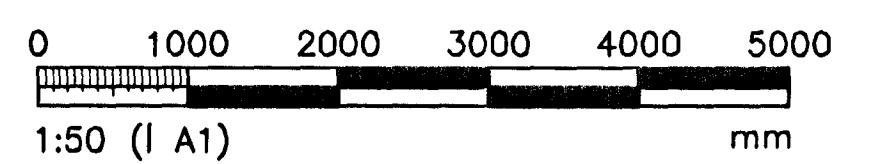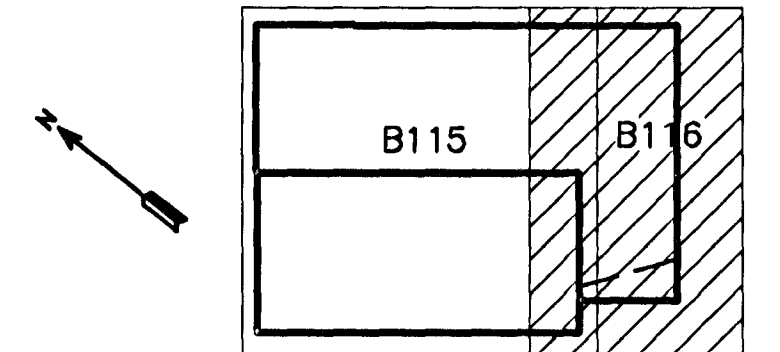

ÖLL AFNÖT OG AFTRITUN TEKNINGAR, AD HLUTA EDA HEILD, ER HAD SKRIFLEGDU LEYFI HÖFNUNDA.

HÖNNUN
 GRENSÁSVEGI 1 108 REYKJAVÍK SÍMI: 510 4000 FAX: 510 4001
 VEFFANG: www.honnun.is NETFANG: honnun@honnun.is

HEITI VERKS:
SETBERGSSKÓLI samþykkt þann
HAFNARFIRDI 27 JAN. 2005

HEITI TEKNINGAR:
BURDARVIKIL: Byggingafulfrúnn í Hafnarfirði
2.HÆD, VEGGIR OG LOFTAPLATA F.ö. Sigurbjartur Halldórsson
GRUNNMYND

MÆLI:	TEKNAÐI:	GEYMSLUNOMER:	VNR:
TANNAD:	TEKNAÐI:	MKV:	NR. TEKNINGAR:
DAGS. UNDRISKRITAR:	NAFN OG KT. HÖNNUGAR:	430572-0169	B116
UNDRISKRIT HÖNNUGAR:	ÓTGÁFA:		B1