

ÓTGÁFUFERILL			
NÚMÉR:	DAGS:	SKÝRINGAR:	HANNAÐ:
B1	12.01.2005	BYGGINGATEKNIING	SV
DAGS. UNDRISKRIFTAR:		NAFN OG KT. SAMRÆMINGARHÖNNUNGAR:	
UNDRISKRIFT SAMRÆMINGARHÖNNUNGAR:			

- SKÝRINGAR:**
- MERKINGAR:**
- SKOLPLÖGN
 - REGNVATNSLÖGN
 - JAROVATNSLÖGN
 - VATNSHEIMED
 - OG — VATNSLÁS
 - STÓTUR Í GÓLFI
 - FALLPIPA
 - LEIDSLA UPP (PU)
 - LEIDSLA NIÐUR (PN)
 - VL VID PIPA VID LOFT
 - ST PÍPUR ÓR STEINSTEYPU
 - PVC PÍPUR ÓR PÓLYVINYLKLÓRID
 - PP PÍPUR ÓR PÓLYPRÓPYLEN
 - PEH PÍPUR ÓR PÓLYETHYLEN
 - J PÍPUR ÓR STEYPUJÁRNI
 - HL HANDLAUG
 - VS VATNSALERNI
 - BK BAKKER
 - SB STEYPIBAD
 - BI SKÓLSKÁL (BIDET)
 - EV ELDHÓSVASKUR
 - SV SKÓLVASKUR
 - RV RESTIVASKUR
 - UP UPPVÖTTAVÉL
 - GN GÓLFNIÐURFALL
 - NF NIÐURFALL
 - PN ÞAKNIÐURFALL
 - SN SVALANIÐURFALL
 - VL VATNSLÁS
 - BR BRUNNUR
 - HR HREINSISTÓTUR
 - PV ÞVÖTTAVÉL
 - DB DRYKKJARBRUNNUR

ADRAR SKÝRINGAR:

EFNI Í GRUNNLÖGN SKAL VERA ÓR STEYPUJÁRNI.

EFNI Í FRÁVEITULÖGN UTANHÖSS SKAL VERA STEINSTEYPA OG PVC.

EFNI Í FRÁVEITULÖGN INNAHÖSS Ø50-Ø100 SKAL VERA ÓR HLJÓÐEINANRANDI PP.


EFNI Í Ø40 FRÁVEITULEIÐSLUR OG ÓTLOFTUNARLÖGN SKAL VERA ÓR HEFDBUNDNU PP.

BIL MILLI FESTINGA Á LÁRÉTTUM PLASTLEIÐSLUM SÉ MEST 10xD ÞAR SEM D ER YTRA ÞVERMÁL PÍPU.

ALLA FRÁVEITULÖGN INNAHÖSS SKAL EINANGRA MED 25mm STEINULL OG VEFJA MED PLASTI.

ALLT EFNI OG FRÁGANGUR SKAL VERA Í SAMRÆMI VID ÁKVÆÐI ÍST-67 OG GILDANDI REGLUGERÐIR.

ALLT EFNI SKAL HAFNA LAGNAEFNISVOTTUN

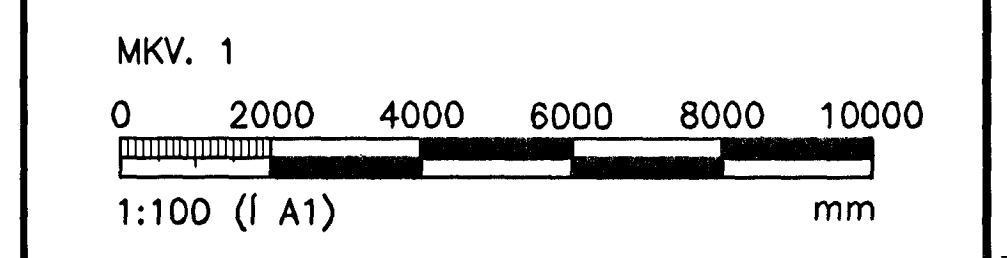

OLL AFNOT OG AFRITUN TEKNIINGAR, AD HUDA EITA HEILD, ER HAD SKRIFLEIGU LEYTI HOFUNDA.

HÖNNUN

GRENSÁSVEGI 1 108 REYKJAVÍK SÍMI: 510 4000 FAX: 510 4001
VEFFANG: www.honnun.is NETFANG: honnur@honnun.is

HEITI VERKS:

SETBERGSSKÓLI *Stimpbykkt þann*

HAFNARFIRÐI *27 JAN. 2005*

HEITI TEKNIINGAR:

FRÁVEITULÖGN: *Byggingafræðingur H. Hafnar*

AFSTÖÐUMYND OG SKÝRINGAR: *Stimpbykkt þann*

MÆLI:	TEKNIINGAR:	MA/LS	GEYMSLUNUMER:	VNR:
HANNAÐ:	SV	1:100	NR. TEKNIINGAR:	
DAGS. UNDRISKRIFTAR:	12.01.05	NAFN OG KT. HÖNNUNGAR:	HÖNNUN hf	430572-0169
UNDRISKRIFT HÖNNUNGAR:	<i>[Signature]</i>	KT.:	110658-6489	ÓTGÁFA:
				B1