
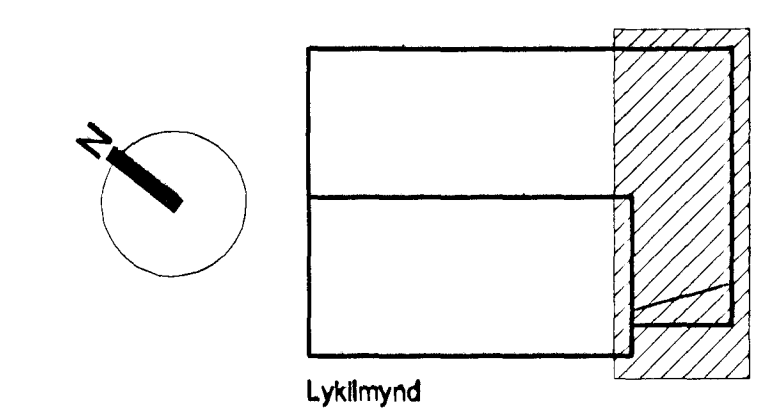


A
íkn. (39)5.01

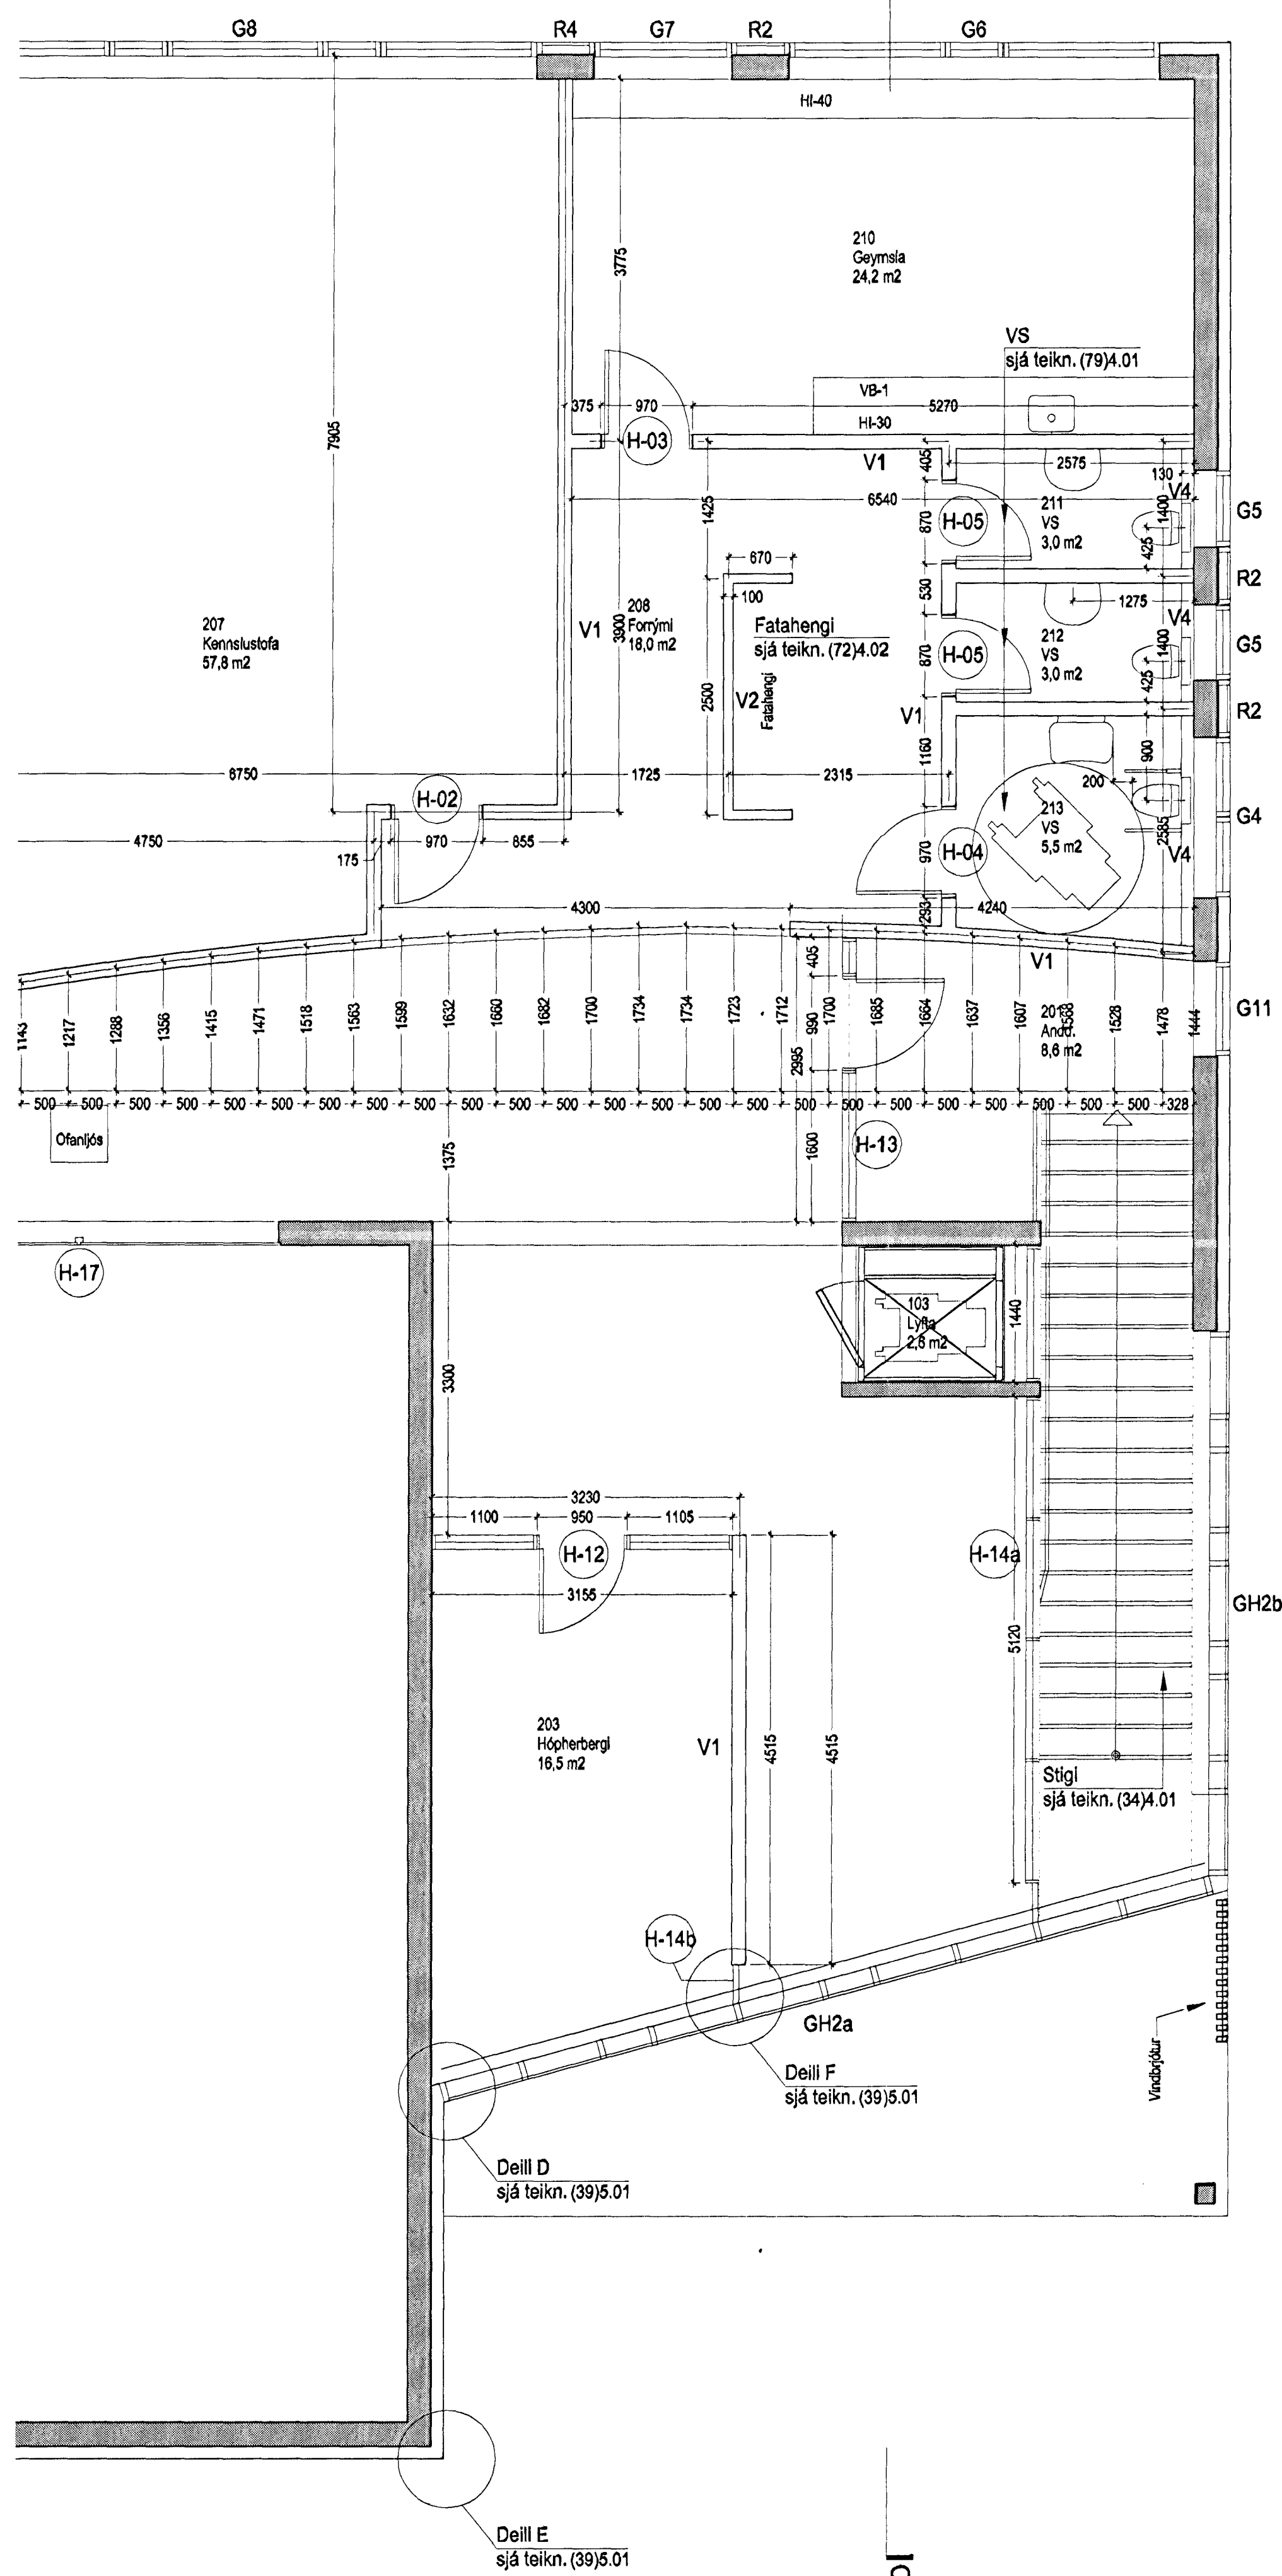

Lykilmynd

Samþykkt þann
01 FEB. 2005
Byggingafulltrúinn í Hafnarfirði
F.h. Sigurbjartur Halldórsson

Fasteignafélag Hafnarfjarðar
SETBERGSSKÓLI, NÝBYGGING
Hilðarberg 2, stgr. 1400-01 43100070 **0425**
VERKTEIKNING
GRUNNMÝND EFRIR HÆÐAR
MKV: 1:50
DAGS: 19.11.2004
TEIKNAD: JBE
SKRÁ: 0425, (39)3.03-04.dwg
(39)3.04
Frumútgáfa

BATTERIÐ
ARKITEKTAR
Jón Ólafur Ólafsson FAI
kt: 090558-4999
Sigurður Einarsson FAI
kt: 110457-2789
S: 54 54 700 F: 54 54 701
Netfang: batteri@arkitekt.is
Heimasíða: www.arkitekt.is
© BATTERIÐ EHF
ÖLL AÐRGT OG AFRITUN TEIKNINGAR AD ILUTA ÖÐRA Í HÉLD Eða HVAÐ SPYRILÖGUM LEYVI HÖFUNDAR

G:\WA3\04\0425_Settbergsskóli\teikningar\teikningar\0425 (39)3.03-04.dwg, 0425 (39)3.03-04.dwg, 11.12.2005 14:16:27, 1:1