


GRUNNMYND ÞAKS

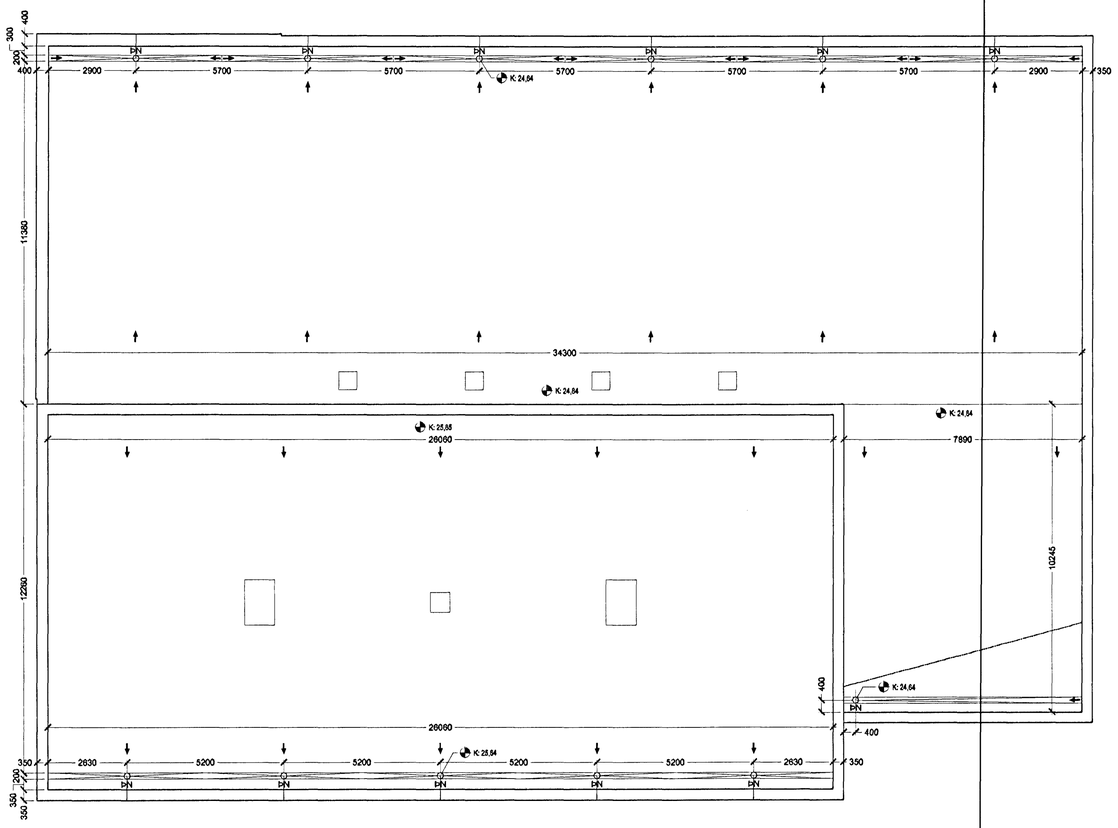


**Fasteignafélag Hafnarfjarðar**

**SETBERGSSKÓLI, NÝBYGGING**

Hlíðarberg 2, stgr. 1400-01 43100070 **0425**

**VERKTEIKNING**

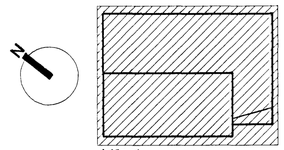GRUNNMYND ÞAKS

Samþykkt í ráði
01 FEB. 2005
Byggingafulltrúinn í Hafnarfirði
F.h. Sigurbjartur Halldórsso

MKV.: 1:100
DAGS: 19.11.2004
TEIKNAÐ: JBE
SKRÁ: 0425, (39)3.05.dwg

**(39)3.05**

**Frumútgáfa**

Jón Ólafur Ólafsson FAÍ
kt: 090858-4099

Sigurður Einarsson FAÍ
kt: 110457-2789

Sigurður Harðarson FAÍ
kt: 030448-3999

BATTERÍIÐ ARKITEKTAR
kt: 521291-1259
Trönuhraunl 1
220 Hafnarfirði

S: 54 54 700 F: 54 54 701
Netfang: batteri@arkitekt.is
Heimasíða: www.arkitekt.is

© BATTERÍIÐ EHF
ÖLL AFNOT OG AFRITUN TEIKNINGAR AÐ HLUTA EÐA Í HEILD ER HÁÐ SKRIFLEGU LEYFI HÖFUNDA

Öll mál eru í mm. Mælið ekki af teikningum. Öll mál athugist á staðnum. Ósamræmi í teikningum og vafaatriði skal tilkynna arkitektum strax.

VIÐHENGI 0424-(39)3.05.dwg

G:\Verk\2004\0425. Setbergsskóli - skólaaðf\teikningar\verktaðalteikningar\0425-(39)3.05.dwg, 0425-(39)3.05, 11.1.2005 14:15:34, 1:1