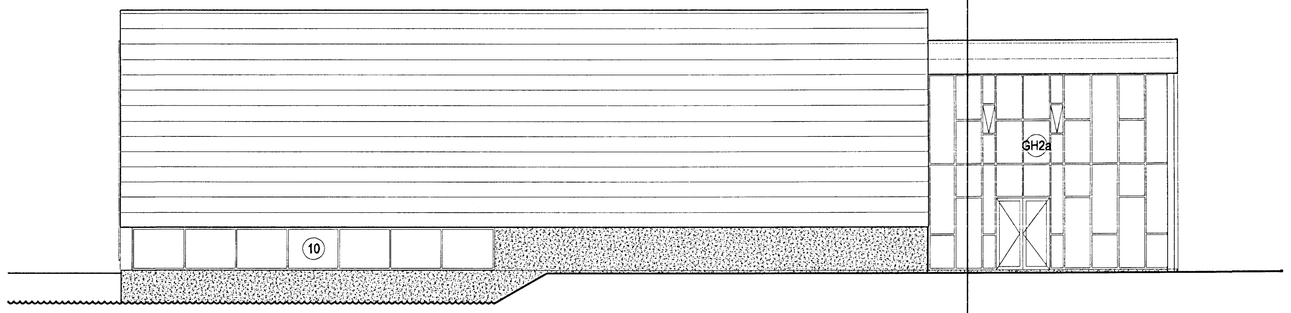

SUÐVESTURHLIÐ

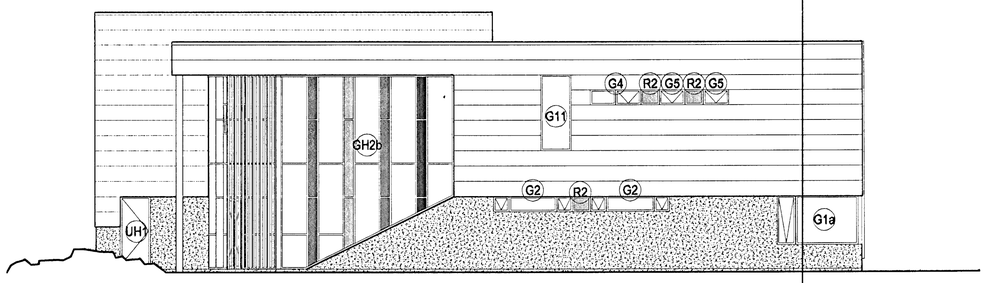

SUÐAUSTURHLIÐ

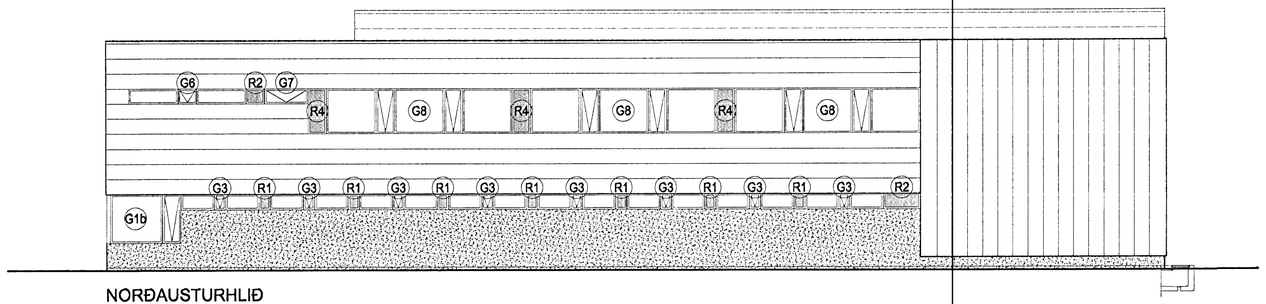

NORÐAUSTURHLIÐ

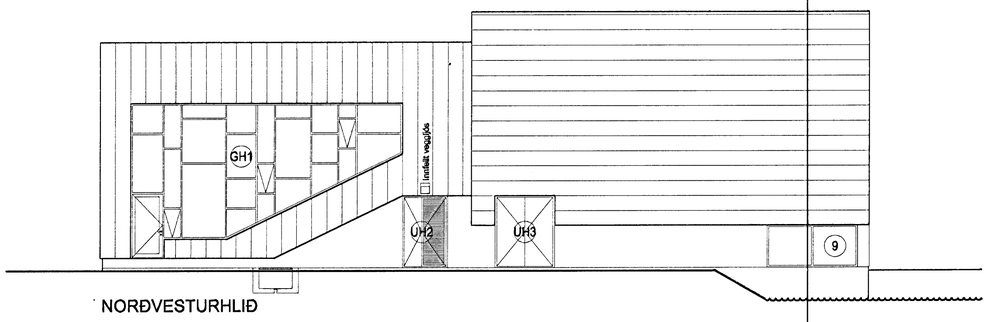

NORÐVESTURHLIÐ

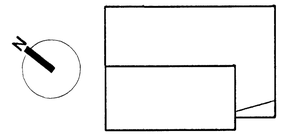

Lykilmynd

Samþykkt þann
01 FEB. 2005
Byggingafulltrúinn í Hafnarfirði
Eð. Sigurbjartur Halldórsson

Fasteignafélag Hafnarfjarðar

SETBERGSSKÓLI, NÝBYGGING

Hlíðarberg 2, stgr. 1400-01 43100070 **0425**

VERKTEIKNING

ÚTLIT

MKV.: 1:100
DAGS: 19.11.2004
TEIKNAÐ: JBE
SKRÁ: 0425, (39)3.08.dwg

(39)3.08

Frumútgáfa

Jón Ólafur Ólafsson FAÍ
kt: 090658-4099

Sigurður Einarsson FAÍ
kt: 110457-2789

Sigurður Harðarson FAÍ
kt: 030448-3999

BATTERÍIÐ ARKITEKTAR
kt: 521291-1259
Trönuhrauni 1
220 Hafnarfirði
S: 54 54 700 F: 54 54 701
Netfang: batteri@arkitekt.is
Heimasíða: www.arkitekt.is

© BATTERÍIÐ EHF
ÖLL AFNOT OG AFRITUR TEIKNINGAR AÐ HLUTA EÐA Í HEILD ER HÁÐ SKRIFLEGU LEYFI HÖFUNDA

VIÐHENGI: 0424-(39)3.08.dwg

Öll mál eru í mm. Mælið ekki af teikningum. Öll mál athugist á staðnum. Ósamræmi í teikningum og vafaatriði skal tilkynna arkitektum strax.

G:\VINNA\2004\0425_Setbergsskóli - stækkun\Teikningar\Arkitektateikningar\425-(39)3.08.dwg, (425-(39)3.08, 11:1:2005 14:23:39, 1:1