



Deili við botnstykki glugga

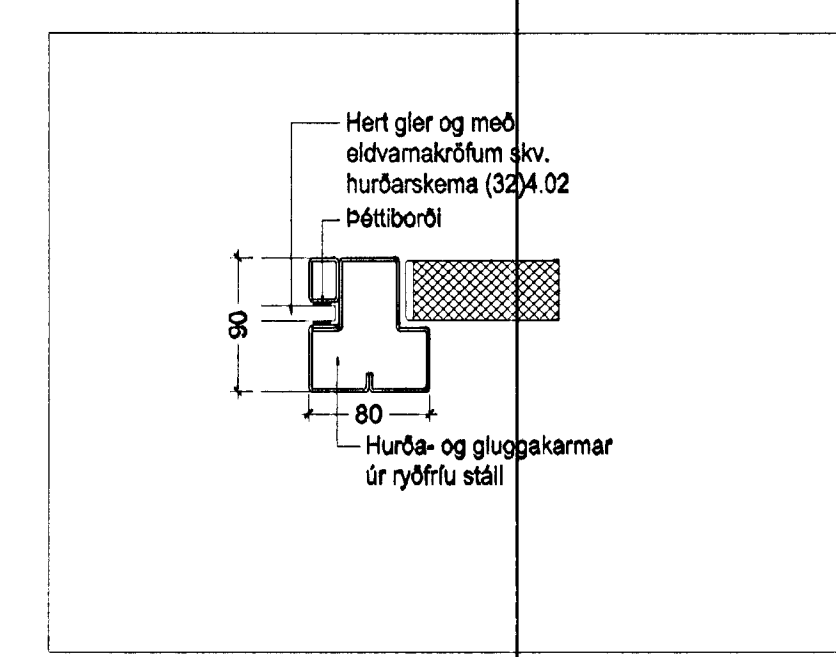

Deili við millipóst hurða/glugga

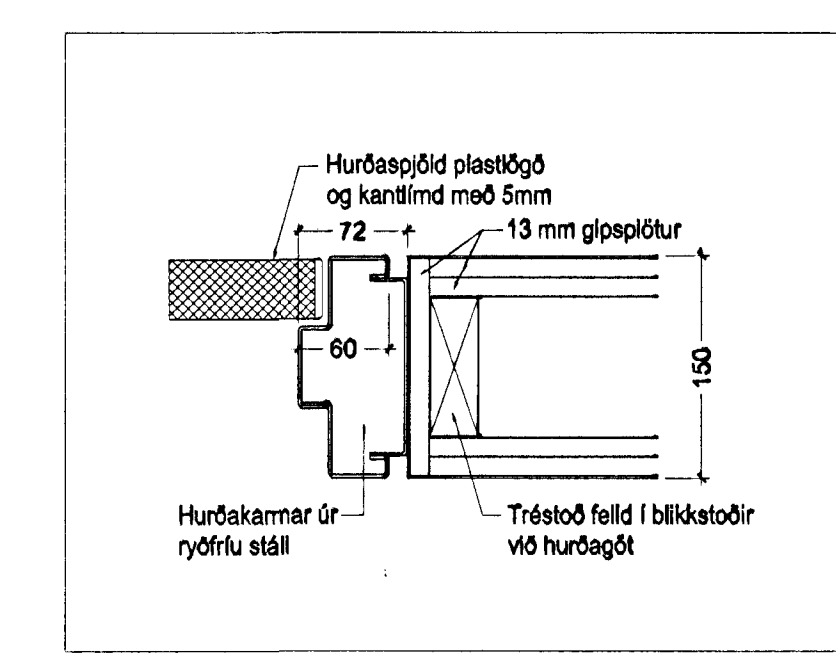

Deili við hlíðarkarm hurða

Fastelgnafélag Hafnarfjarðar
SETBERGSSKÓLI, NÝBYGGING
 Hlíðarberg 2, stgr. 1400-01 4310007
HLUTATEIKNING
 INNHURÐIR OG INNIGLUÐGAR
 YFIRLIT
 Byggingafrulltrúinn / Hafnarfirði
 F.h. Sigurbjar (32)4.01
 MKV.: 1:50 / 1:5
 DAGS: 19.11.2004
 TEIKNAD: JBE
 SKRA: 0425, (32)4.01.dwg
Frumútgáfa

BATTERIÐ
 ARKITEKTAR
 Jón Ólafur Ólafsson FAI
 kt: 090658-4099
 Sigurður Elmarsson FAI
 kt: 110457-2789
 S: 54 54 700 F: 64 54 701
 Netfang: batteri@arkitekt.is
 Heimasíða: www.arkitekt.is