




DEILI B
- ALMENNUR FRÁGANGUR VIÐ ÚTHORN
LÓÐRÉTTRAR KLÆÐNINGAR

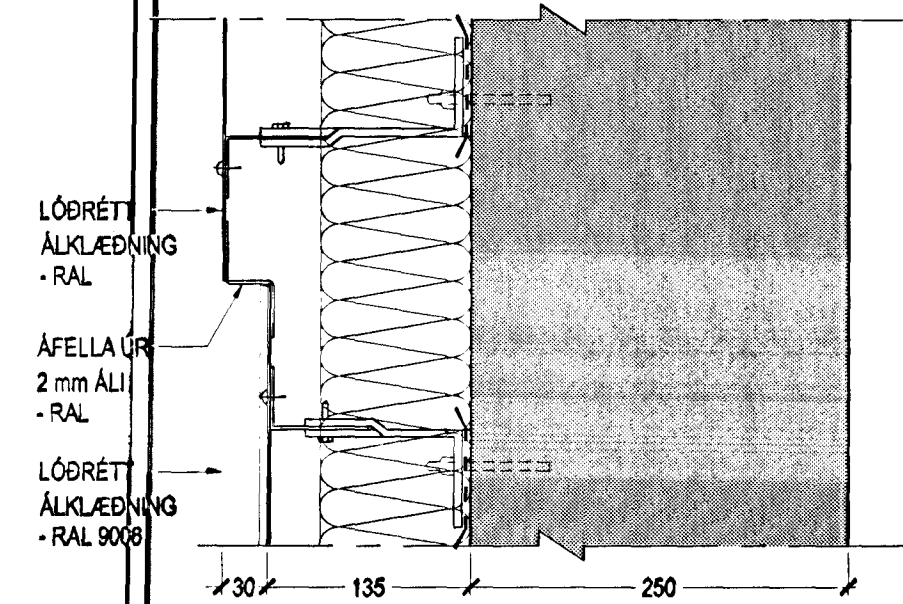


DEILI C
- FRÁGANGUR VIÐ ÚTKRÖKUN ÁLKLÆÐNINGAR
VIÐ FYRIRLESTRARSAL

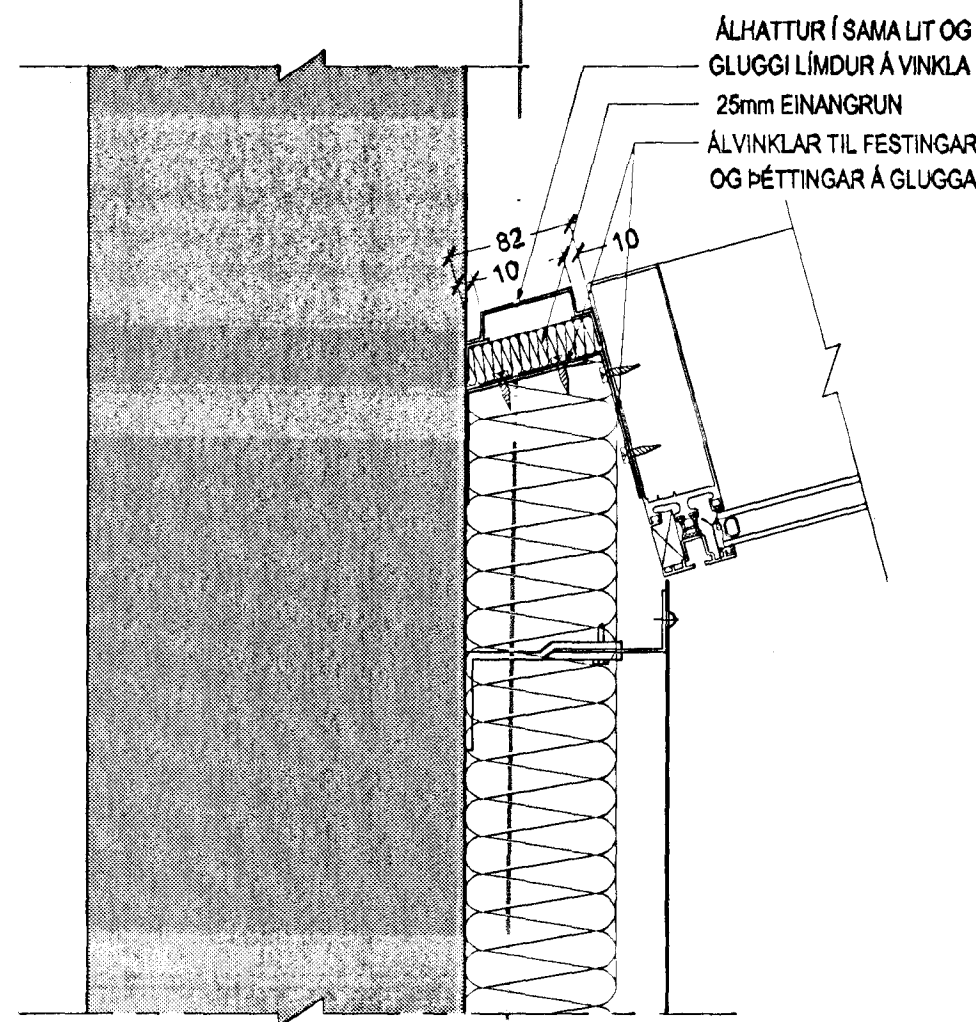


DEILI D
- FRÁGANGUR VIÐ GLUGGAVEGG

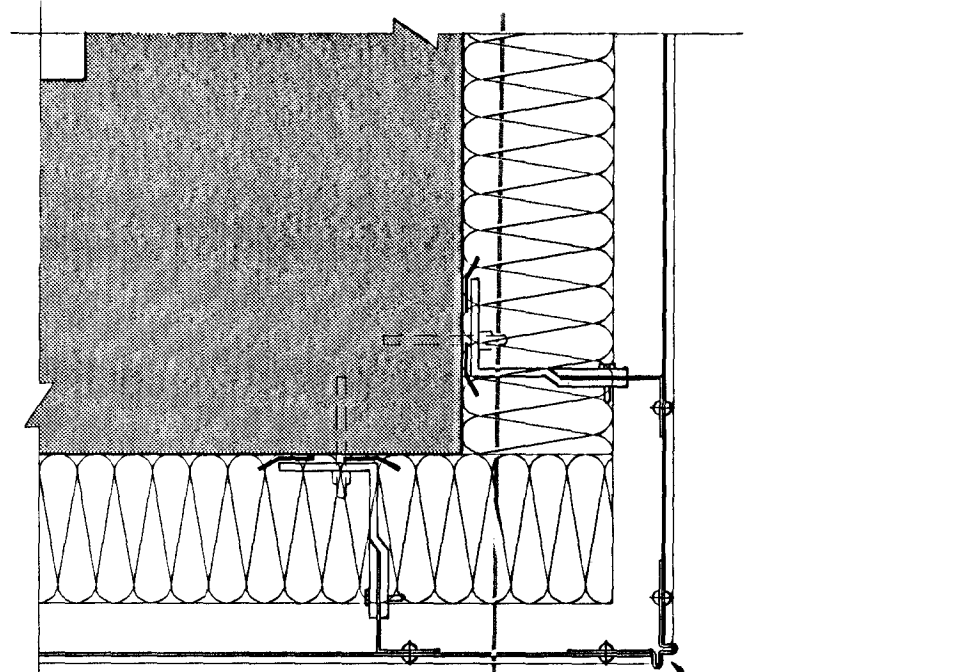


DEILI E
- ALMENNUR FRÁGANGUR VIÐ ÚTHORN

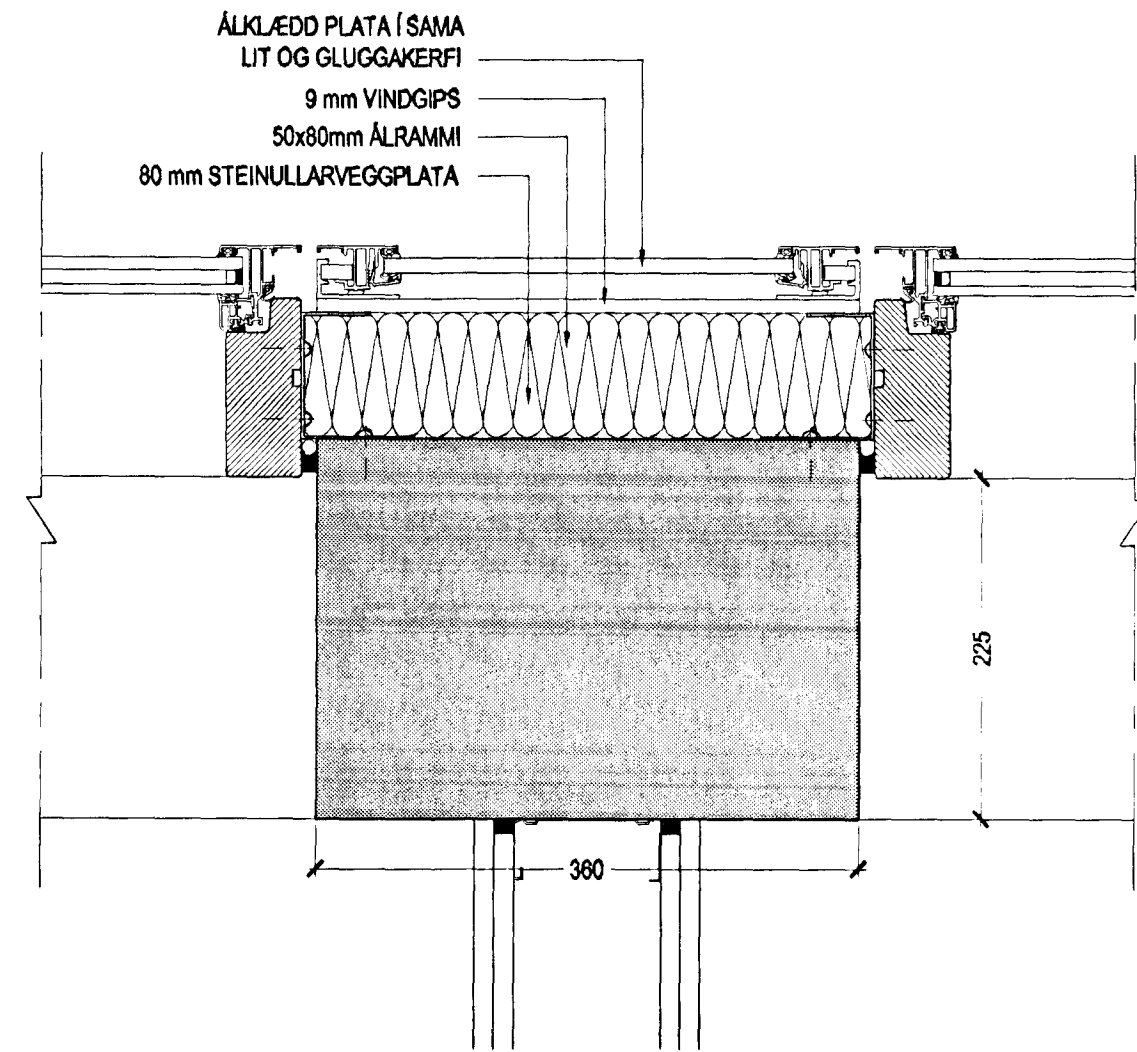


DEILI A
- FRÁGANGUR ÞAR SEM GLUGGAKERFI
GENGUR YFIR STEYPTA VEGGI

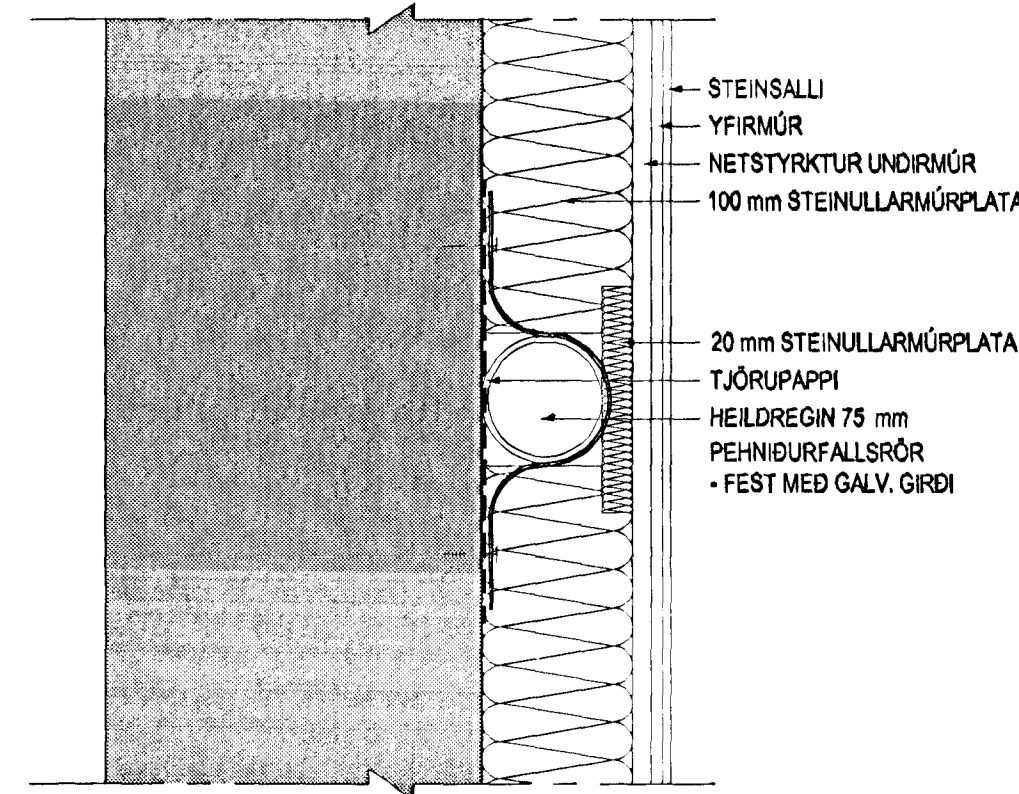


DEILI F
- FRÁGANGUR ÞAKNIÐURFALLA Á ÚTVEGG

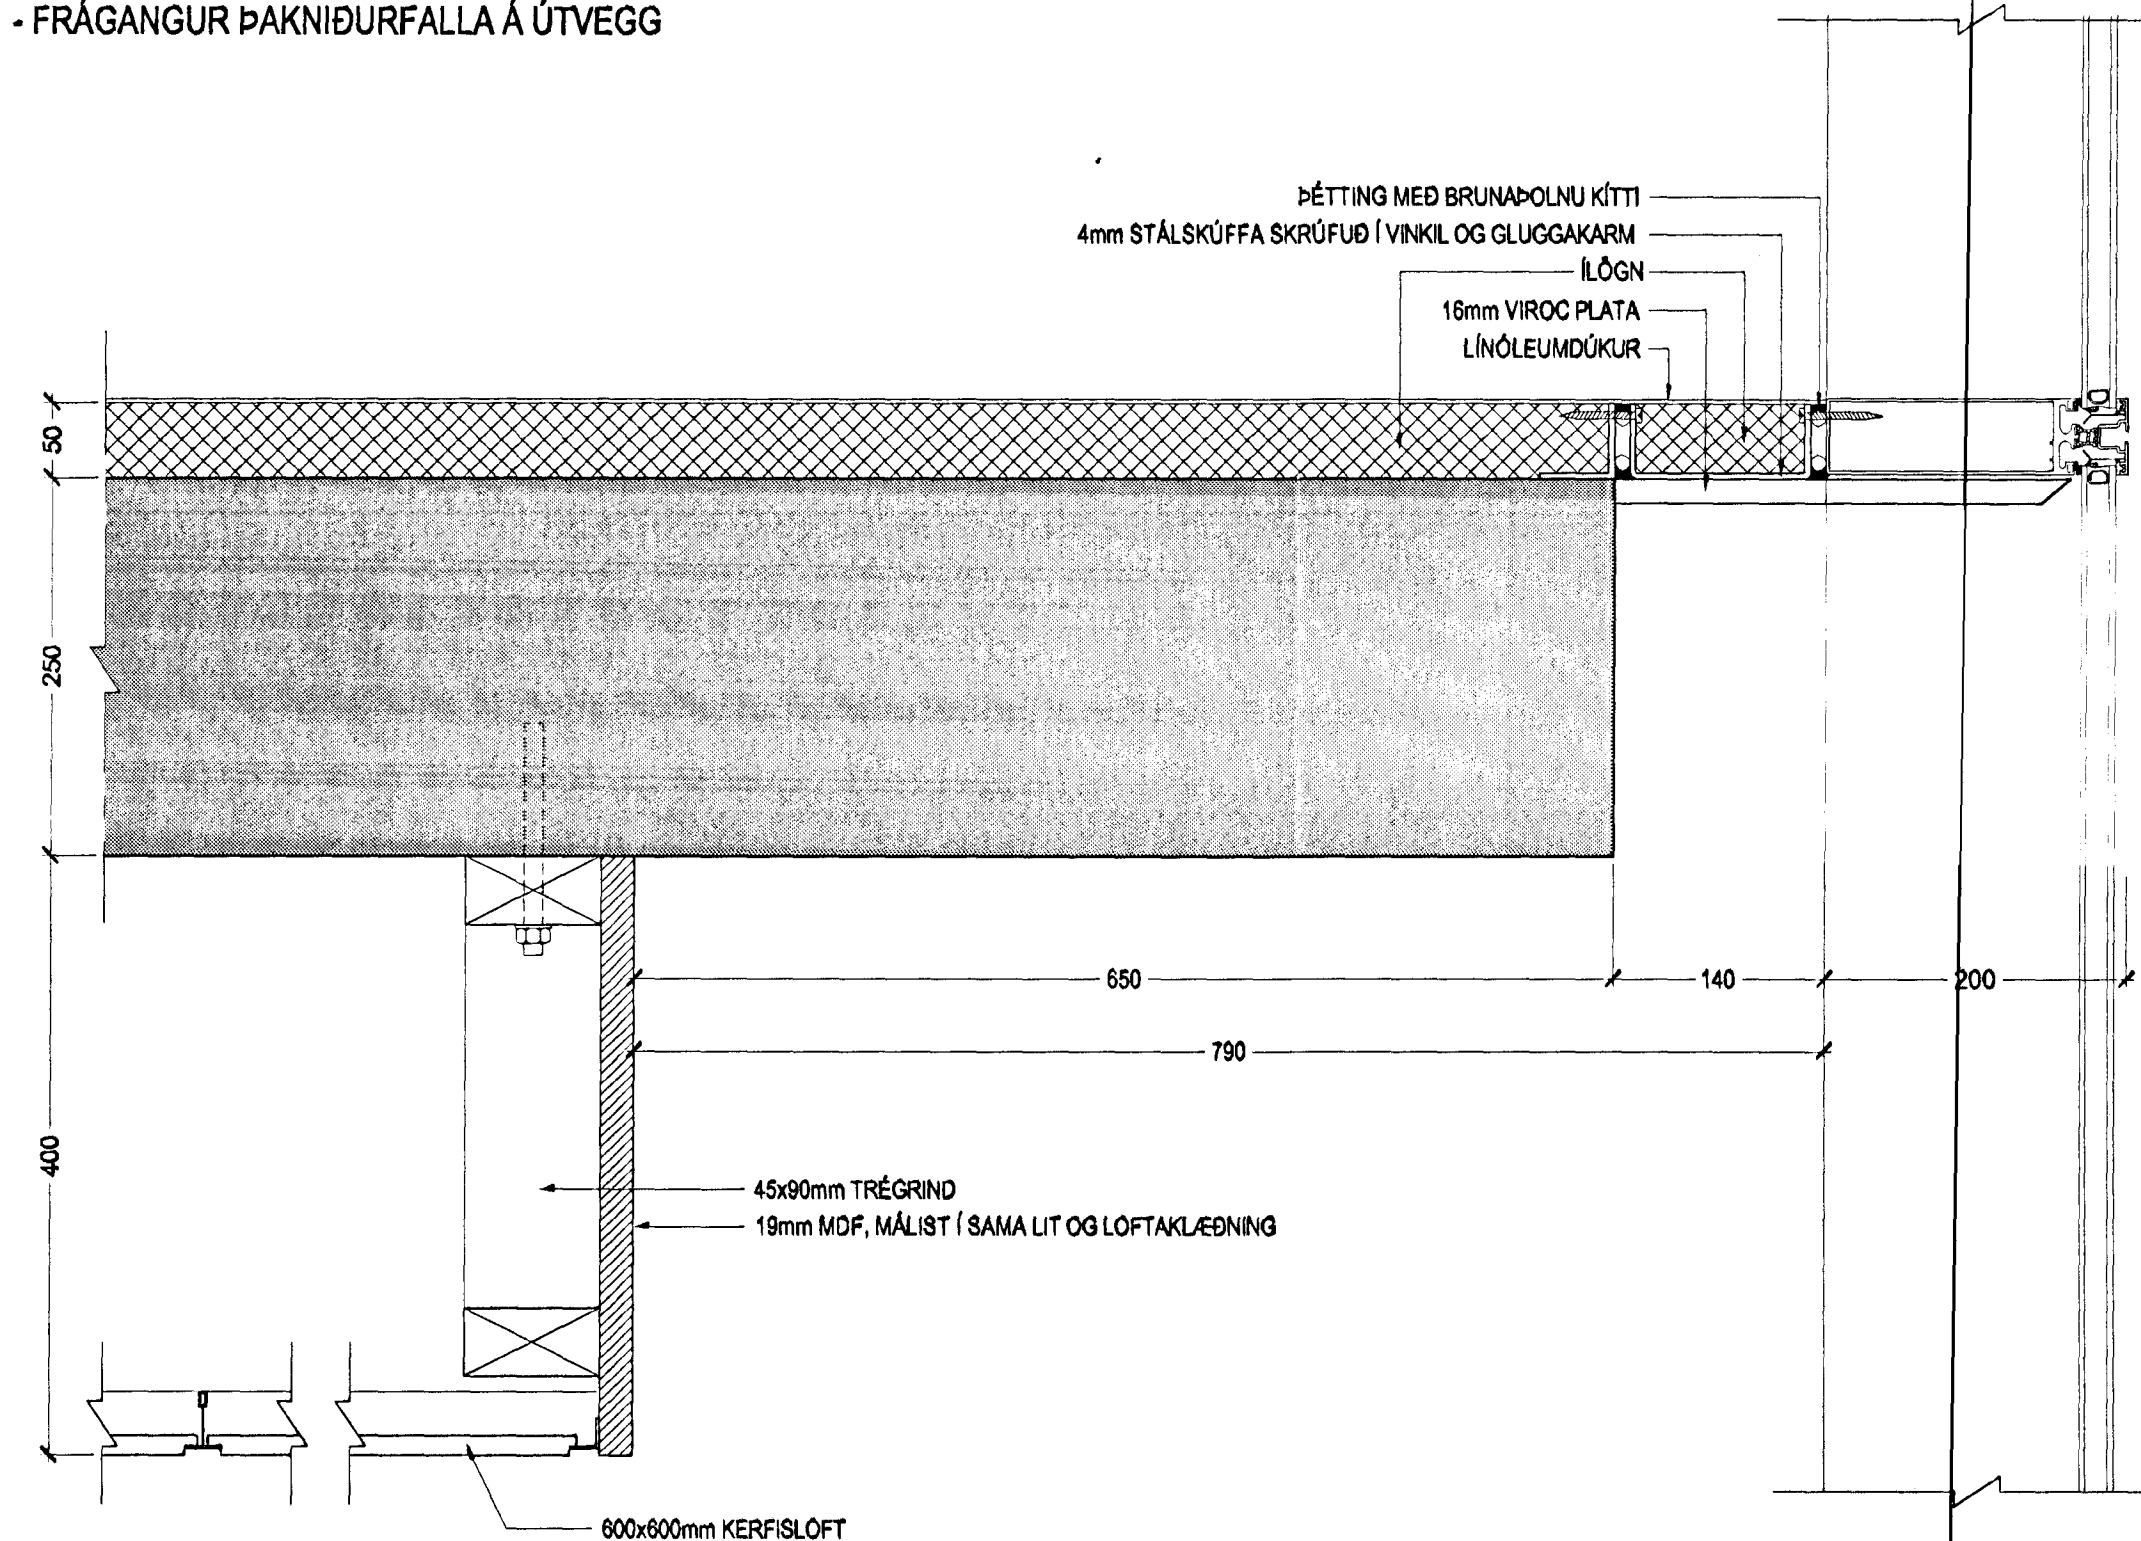


DEILI 10
- FRÁGANGUR VIÐ MILLIPLÖTU OG
GLUGGAHLIÐ ANDDYRIS

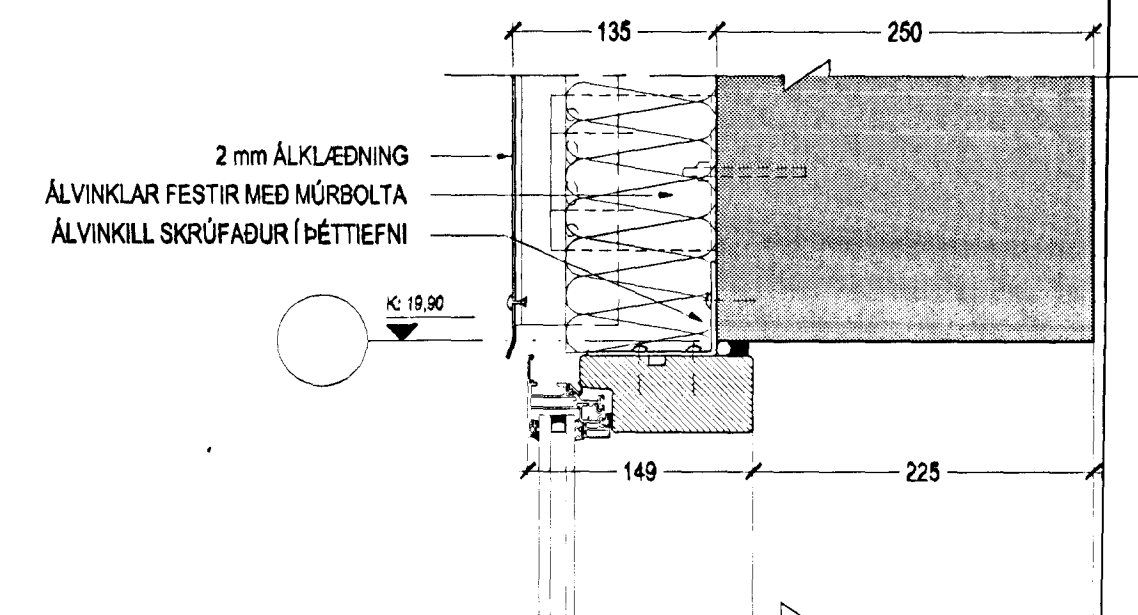


DEILI 2
- FRÁGANGUR VIÐ EFRI BRÚN GLUGGA Á
MÚRHÚÐUÐUM FLÖTUM

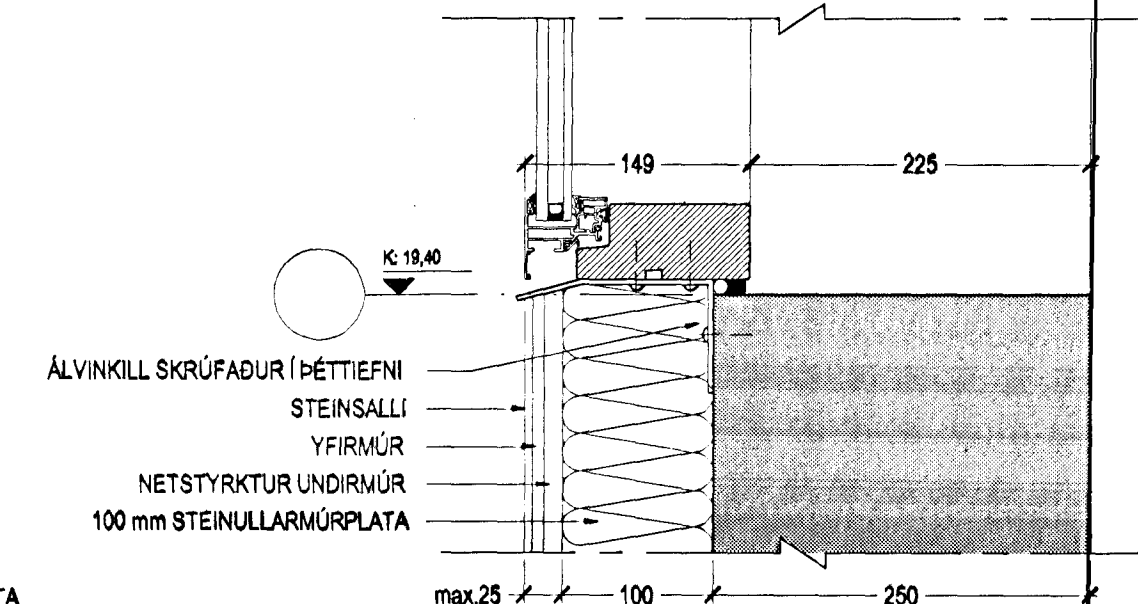


DEILI 1
- FRÁGANGUR VIÐ BOTN- OG HLIÐARSTYKKI
GLUGGA Á MÚRHÚÐUÐUM FLÖTUM

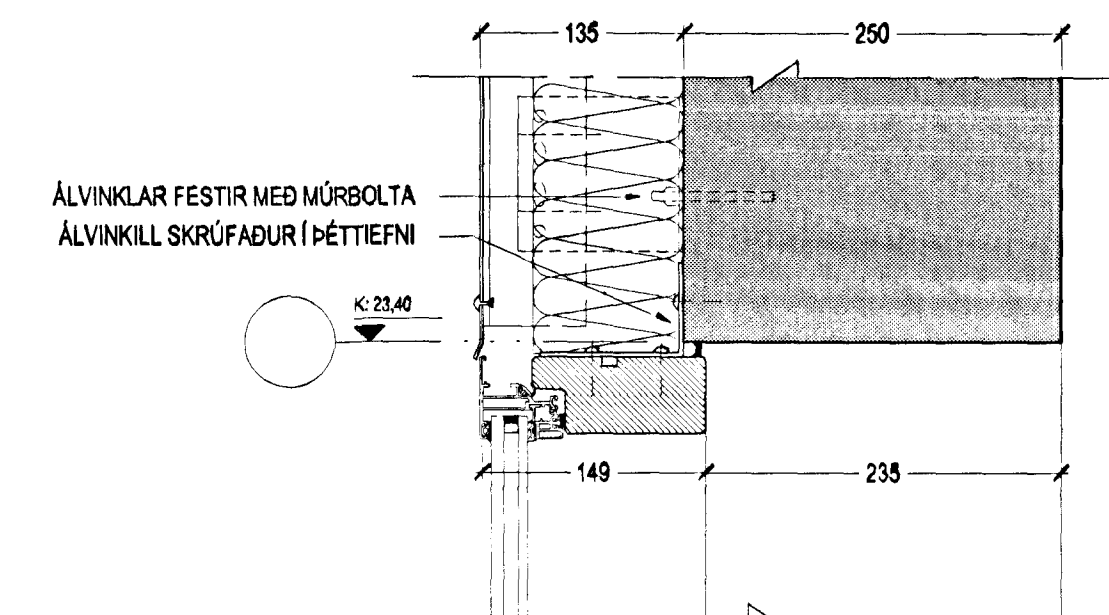


DEILI 4
- FRÁGANGUR VIÐ EFRI BRÚN GLUGGA Á
ÁLKLÆDDUM FLÖTUM

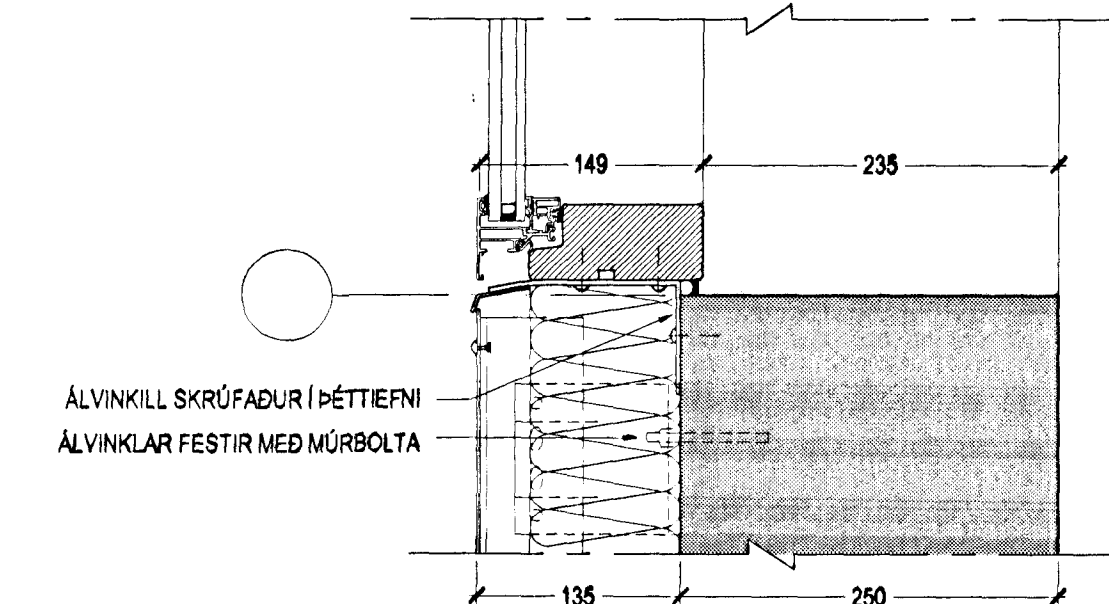


DEILI 3
- FRÁGANGUR VIÐ NEDRI BRÚN GLUGGA Á
ÁLKLÆDDUM FLÖTUM

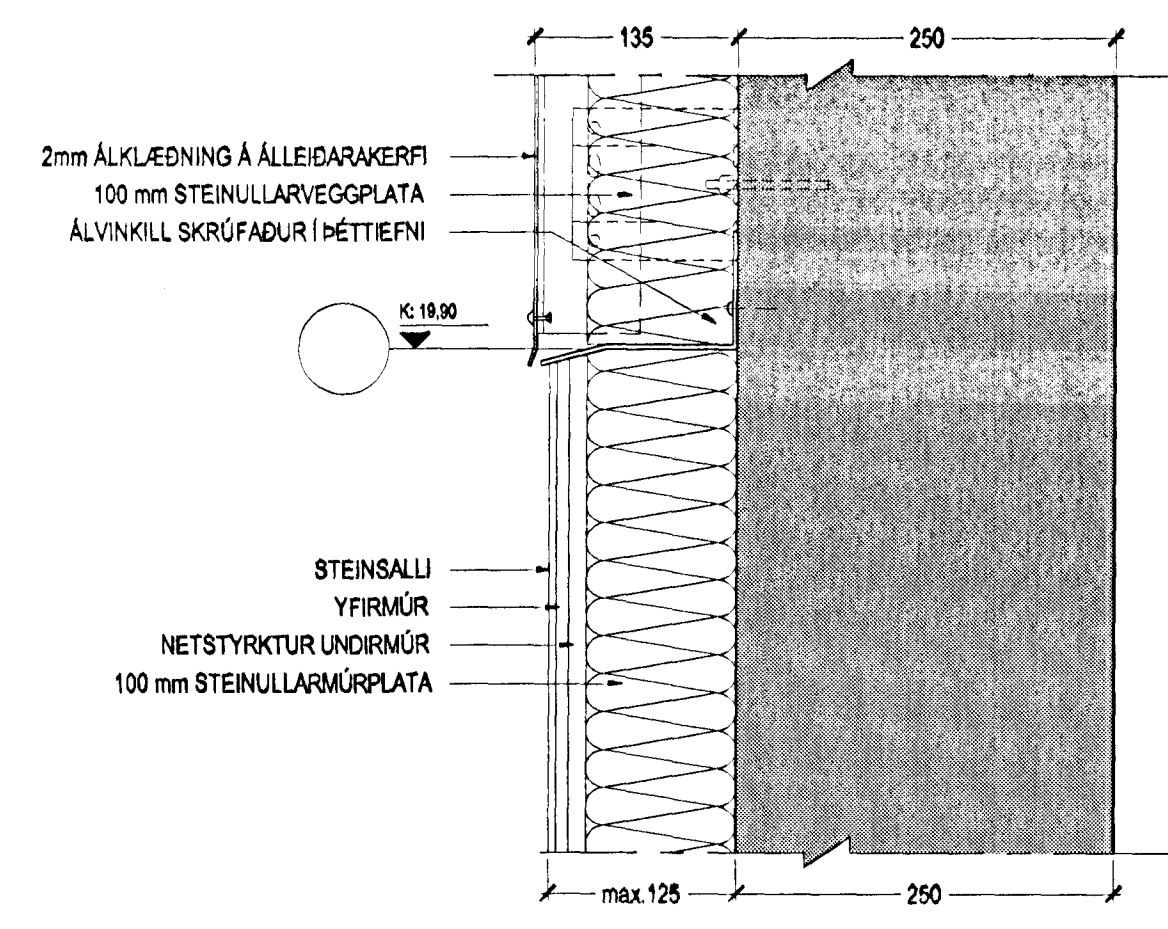

DEILI 9
- FRÁGANGUR VIÐ SKIL MILLI ÁL- OG
MÚRKLÆÐNINGAR

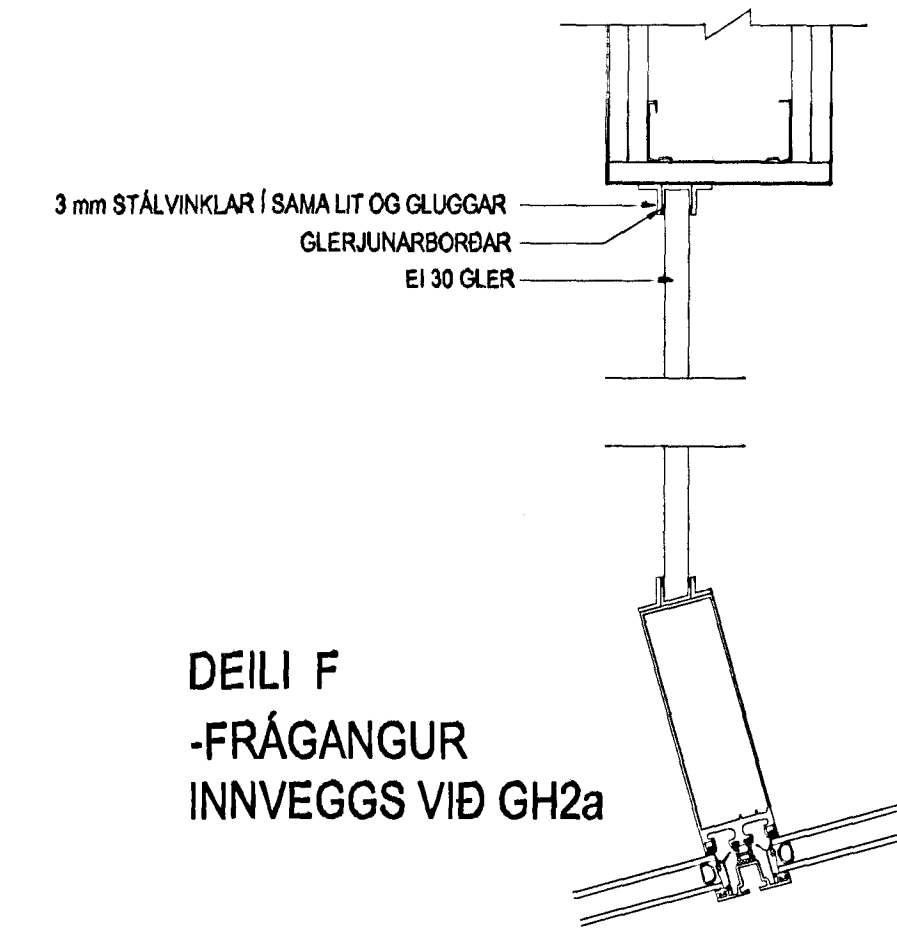

DEILI F
-FRÁGANGUR
INNVEGGS VIÐ GH2a

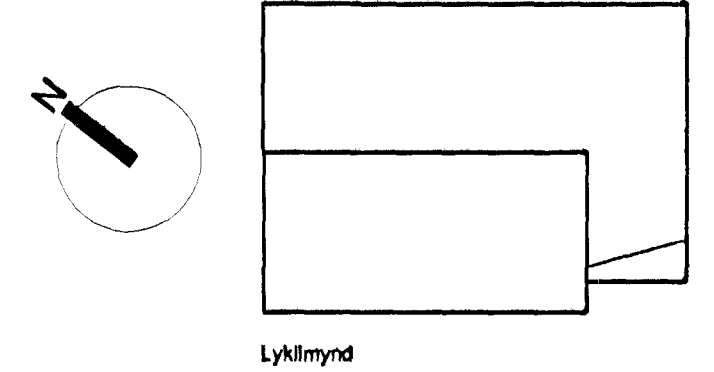

Lýfilmynd

Sambykkt þann
01 FEB. 2005
Byggingarútrúnn í Hafnarfór
Eh. Sigurbjartur Halldórsson

Fasteignafélag Hafnarfjarðar
SETBERGSSKÓLI, NÝBYGGING
Hlíðarberg 2, str. 1400-01 4310070 **0425**
VERKEIKNING
DEILI
ÚTVEGGIR OG BÓK
MKV: 1.5
DAGS: 18.11.2004
TEIKNAD: JBE
SKRÁ: 0425, (39)5.01-02.dwg

(39)5.01
Frumútgáfa

BATTERIÐ
ARKITEKTAR
Jón Ólafur Ólafsson FAI
Kt: 090606-3099
Sigurbjörg Elmarsson FAI
Kt: 110457-2789
S: 54 54 700 F: 54 54 701
Netfang: batteri@arkitekti.is
Helmasíða: www.arkitekti.is

© BATTERIÐ EHF
ÖLL AÐRIT OG AÐRITUNIR HAFNA EFTA Í HELDRI VEB SÍÐULÖGUM HÖRUNDI

G:\batterid\0425_Setbergsskoli\setbergsskoli\0425_05.dwg, Dec-09-05, 11:20:55, 11.12.05 14:52:11, 1