
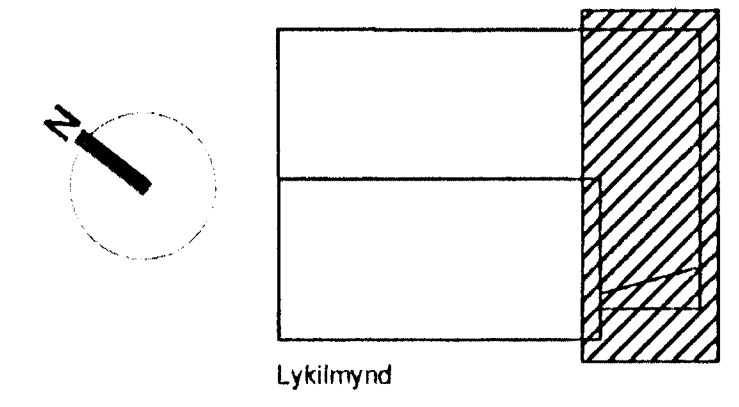


LAMPASKRÁ

- L1 = FL. T5 4 X 14 W Í KERFISLOFT M/TVÓFALDRI PARABÓLU
- L1.1 = SAMA OG L1 M/NL
- L1.2 = SAMA OG L1 M/MÓTTU ÁLGRILLI
- L2 = STROKKAR 2 X 18 W M/ÓPALLJÓSHLÍF
- L2.1 = SAMA OG L2 M/NL
- L3 = 12V 50W HALOGEN STILLANLEG, LÝSA Á VEGG
- L3.1 = 12V 50W HALOGEN RAKAÞÉTTUR Í GLUGGA Í ÞRÓTTASAL
- L4 = 3x58W LAMPAR Í ÞRÓTTASAL
- L5 = 2X58W RAKAÞÉTTIR LAMPAR
- L6 = FERKANTADIR LAMPAR 2 X 18 W 255X255 M/ÓPALLJÓSHLÍF
- L6.1 = SAMA OG L6 M/NL
- L7 = LAMPAR YFIR SPEGLUM 1X18W
- L8 = "ÚT" LJÓS
- L8.1 = NEYÐARLÝSINGARLAMPAR
- L8.2 = NEYÐARLÝSINGARLAMPAR Í ÞRÓTTASAL (KASTARAR)
- L9 = 1x58W FLÚRLAMPAR M/TVÓFALDRI PARABÓLU DIMMANLEGIR
- L9.1 = SAMA OG L9 M/NL
- L9.2 = 1x36 OG 1x58W LAMPAR Í VEGGLJÓS Í LIT Í FYRIRLESTRARSAL
- L10 = 2X58W LAMPAR MEÐ ÓPALS KERM Í GEYMSLUR
- L11 = LJÓS Í STIGA (ÞREPALJÓS) 230 V IP 65
- L12 = HANGANDI LJÓS YFIR SÓFABORÐI Í STARFSMANNAÐSTÓÐU
- L13 = FLÚRLAMPI 1x58 W ASYMETRISKUR MEÐ SPEGLI FYRIR TÓFLULÝSINGU
- L14 = INNFELLDUR LAMPI Í SKYGGNI HIT-CRI 70 W T.D. 260x260 mm MEÐ ÁLRAMMA
- L15 = LJÓSKASTARI ASYMETRISKUR 250 W UTAN Á HÚS, LÝSIR NIÐUR Á GANGSTÉTT
- L16 = Innfelldur lampi yfir dyrum, lýsir niður t.d. Bega 2866

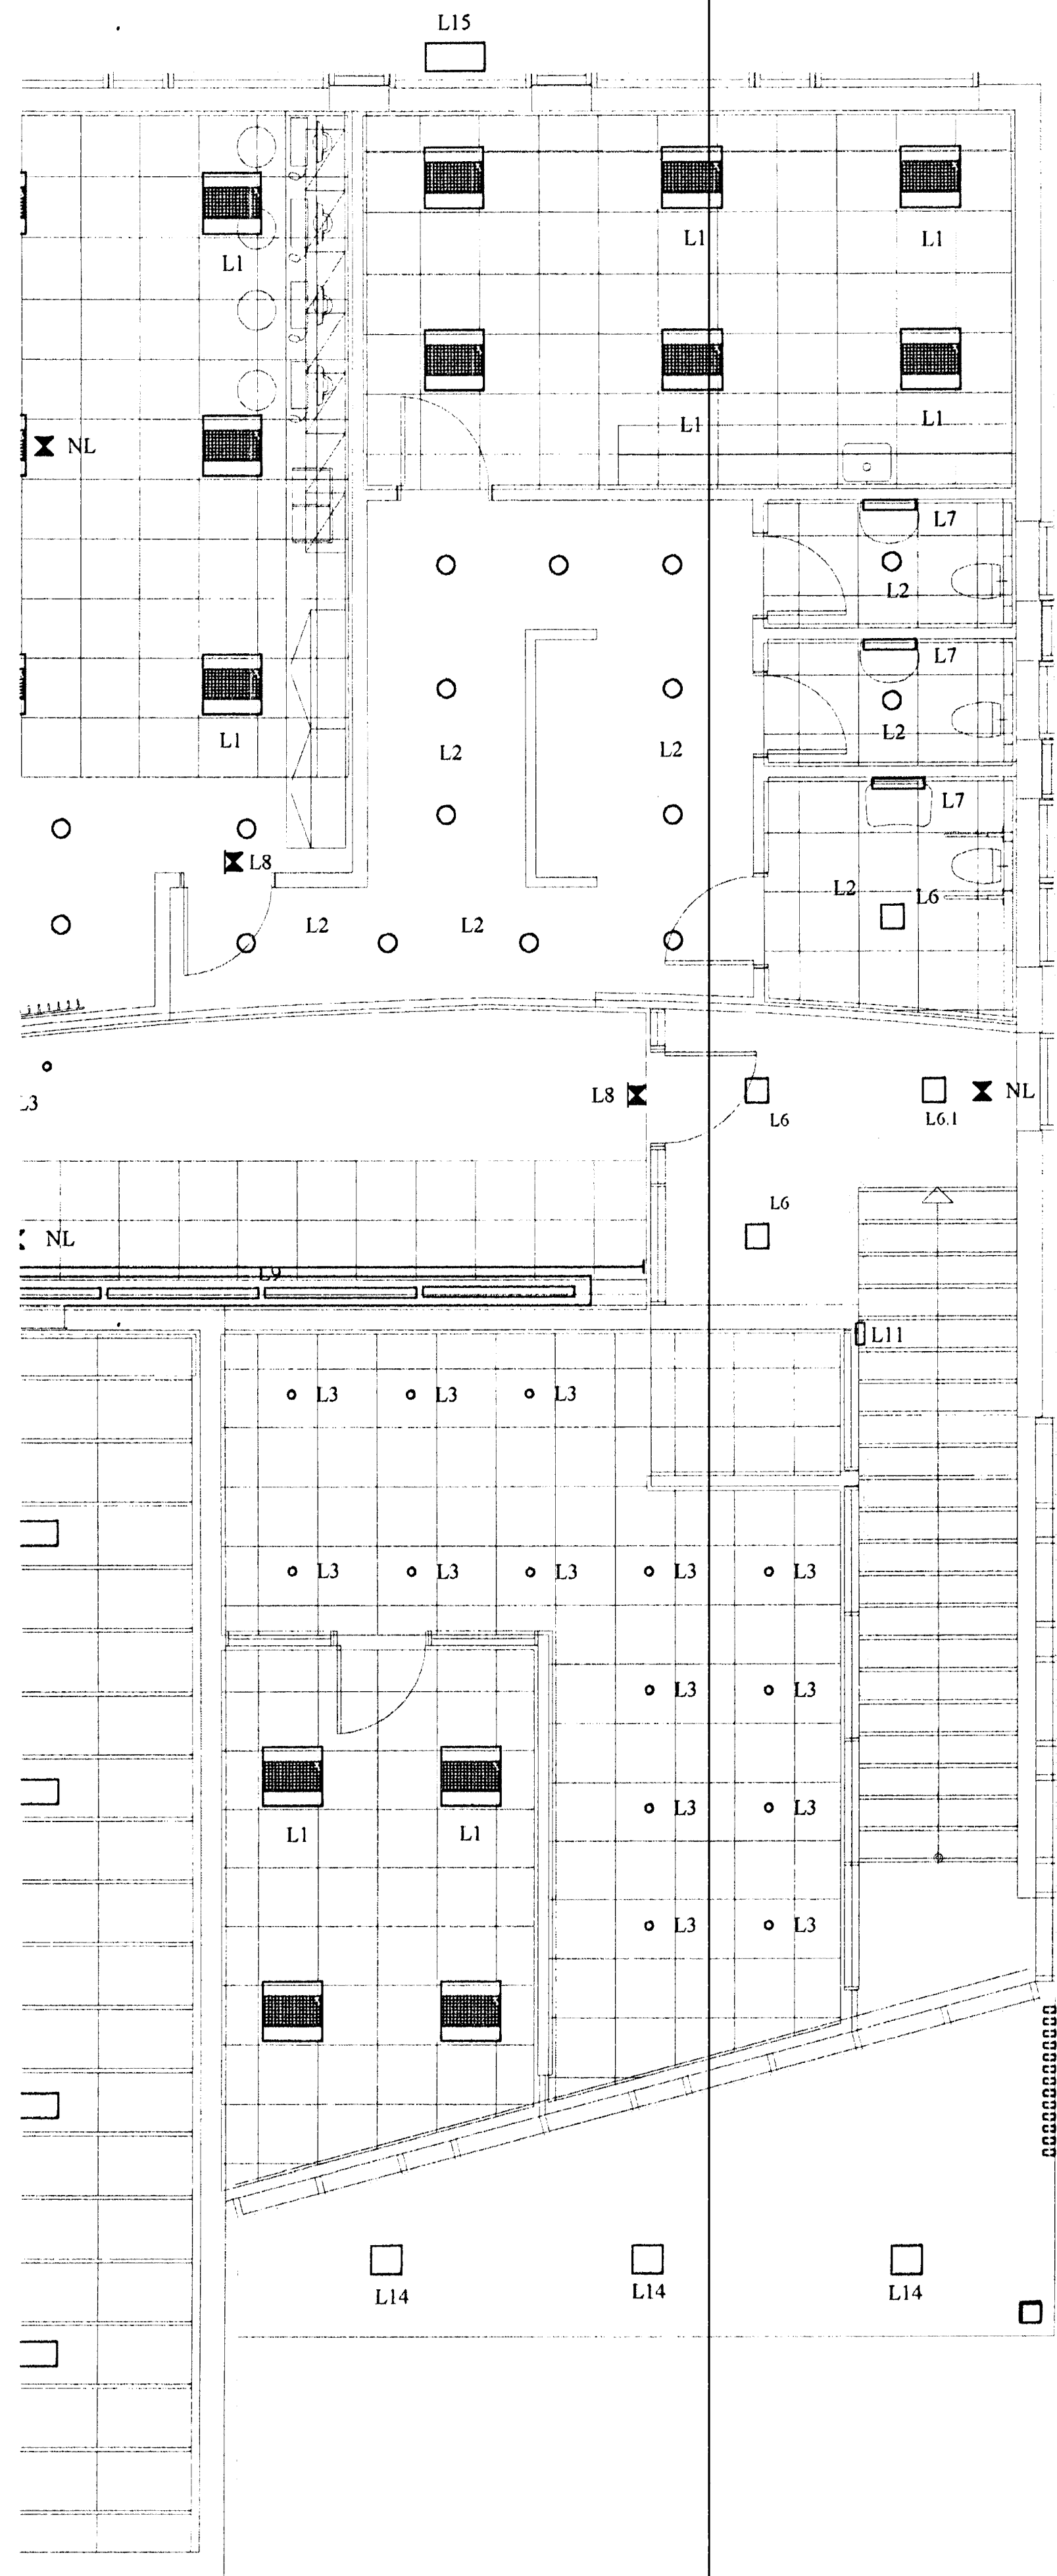

SKÝRINGAR

LAGNIR ERU HULDAR 16mm PLASTPIPUR OG TAUGAR 3x1.5
 HÆÐ Á ROFUM SÉ 110 sm.
 TENGLAR VID ROFA SEU Í SÖMU HÆÐ OG ROFAR.
 HÆÐ Á TENGLUM SÉ 110sm.
 HÆÐ Á VEGGLJÓSUM YFIR VÖSKUM SÉ 190 sm.
 MÁLSTRAUMUR ROFA SÉ 10A, EN TENGLA 16A.
 F = BÆJARSÍMI, T=F = TÖLVA OG SÍMI, L = LOFTNET
 ° = HITANEMAR F. GÖLFHITA HÆÐ = 160sm
 HANDBODAR HÆÐ = 130sm, BJÖLLUR HÆÐ = 230sm Á GÖNGUM, EN 260sm Í SAH.
 [R] REYKSKYNNJARI jóniskur
 [R] REYKSKYNNJARI optískur
 [H] HITASKYNNJARI
 ○ → HREYFISKYNNJARI ÞJÓFAVARNAKERFIS HÆÐ = V/LOFT

NEMA ANNARS SÉ GETID
Samykkt þann
 01 FEB. 2005

Byggingafulfrádráttur í Hafnarfirði
 Sigurbjartur Hallgrímsson

A		05-01-07	VINNUTEINING	B.Þ.T.	T.S.	<i>Frausth. & Co.</i>	220146-2439	HLÍÐARBERG 2 HAFNARFIRÐI SETBERGSSKÓLI 6 ÁFANGI 2.HÆÐ - LAMPAPLAN - 2	SKV 1:50
UTD	DAGS			TEKIN	ÁNNÁÐ	SAMYKKT	KENNITALA	TERA s/f	14
								RAFMAGNISVERKFRÆÐISTOFA	14 16
								EDMUND BELLERSEN TRÁBETT SVENJÓNSSON	A