


A

B

C


D

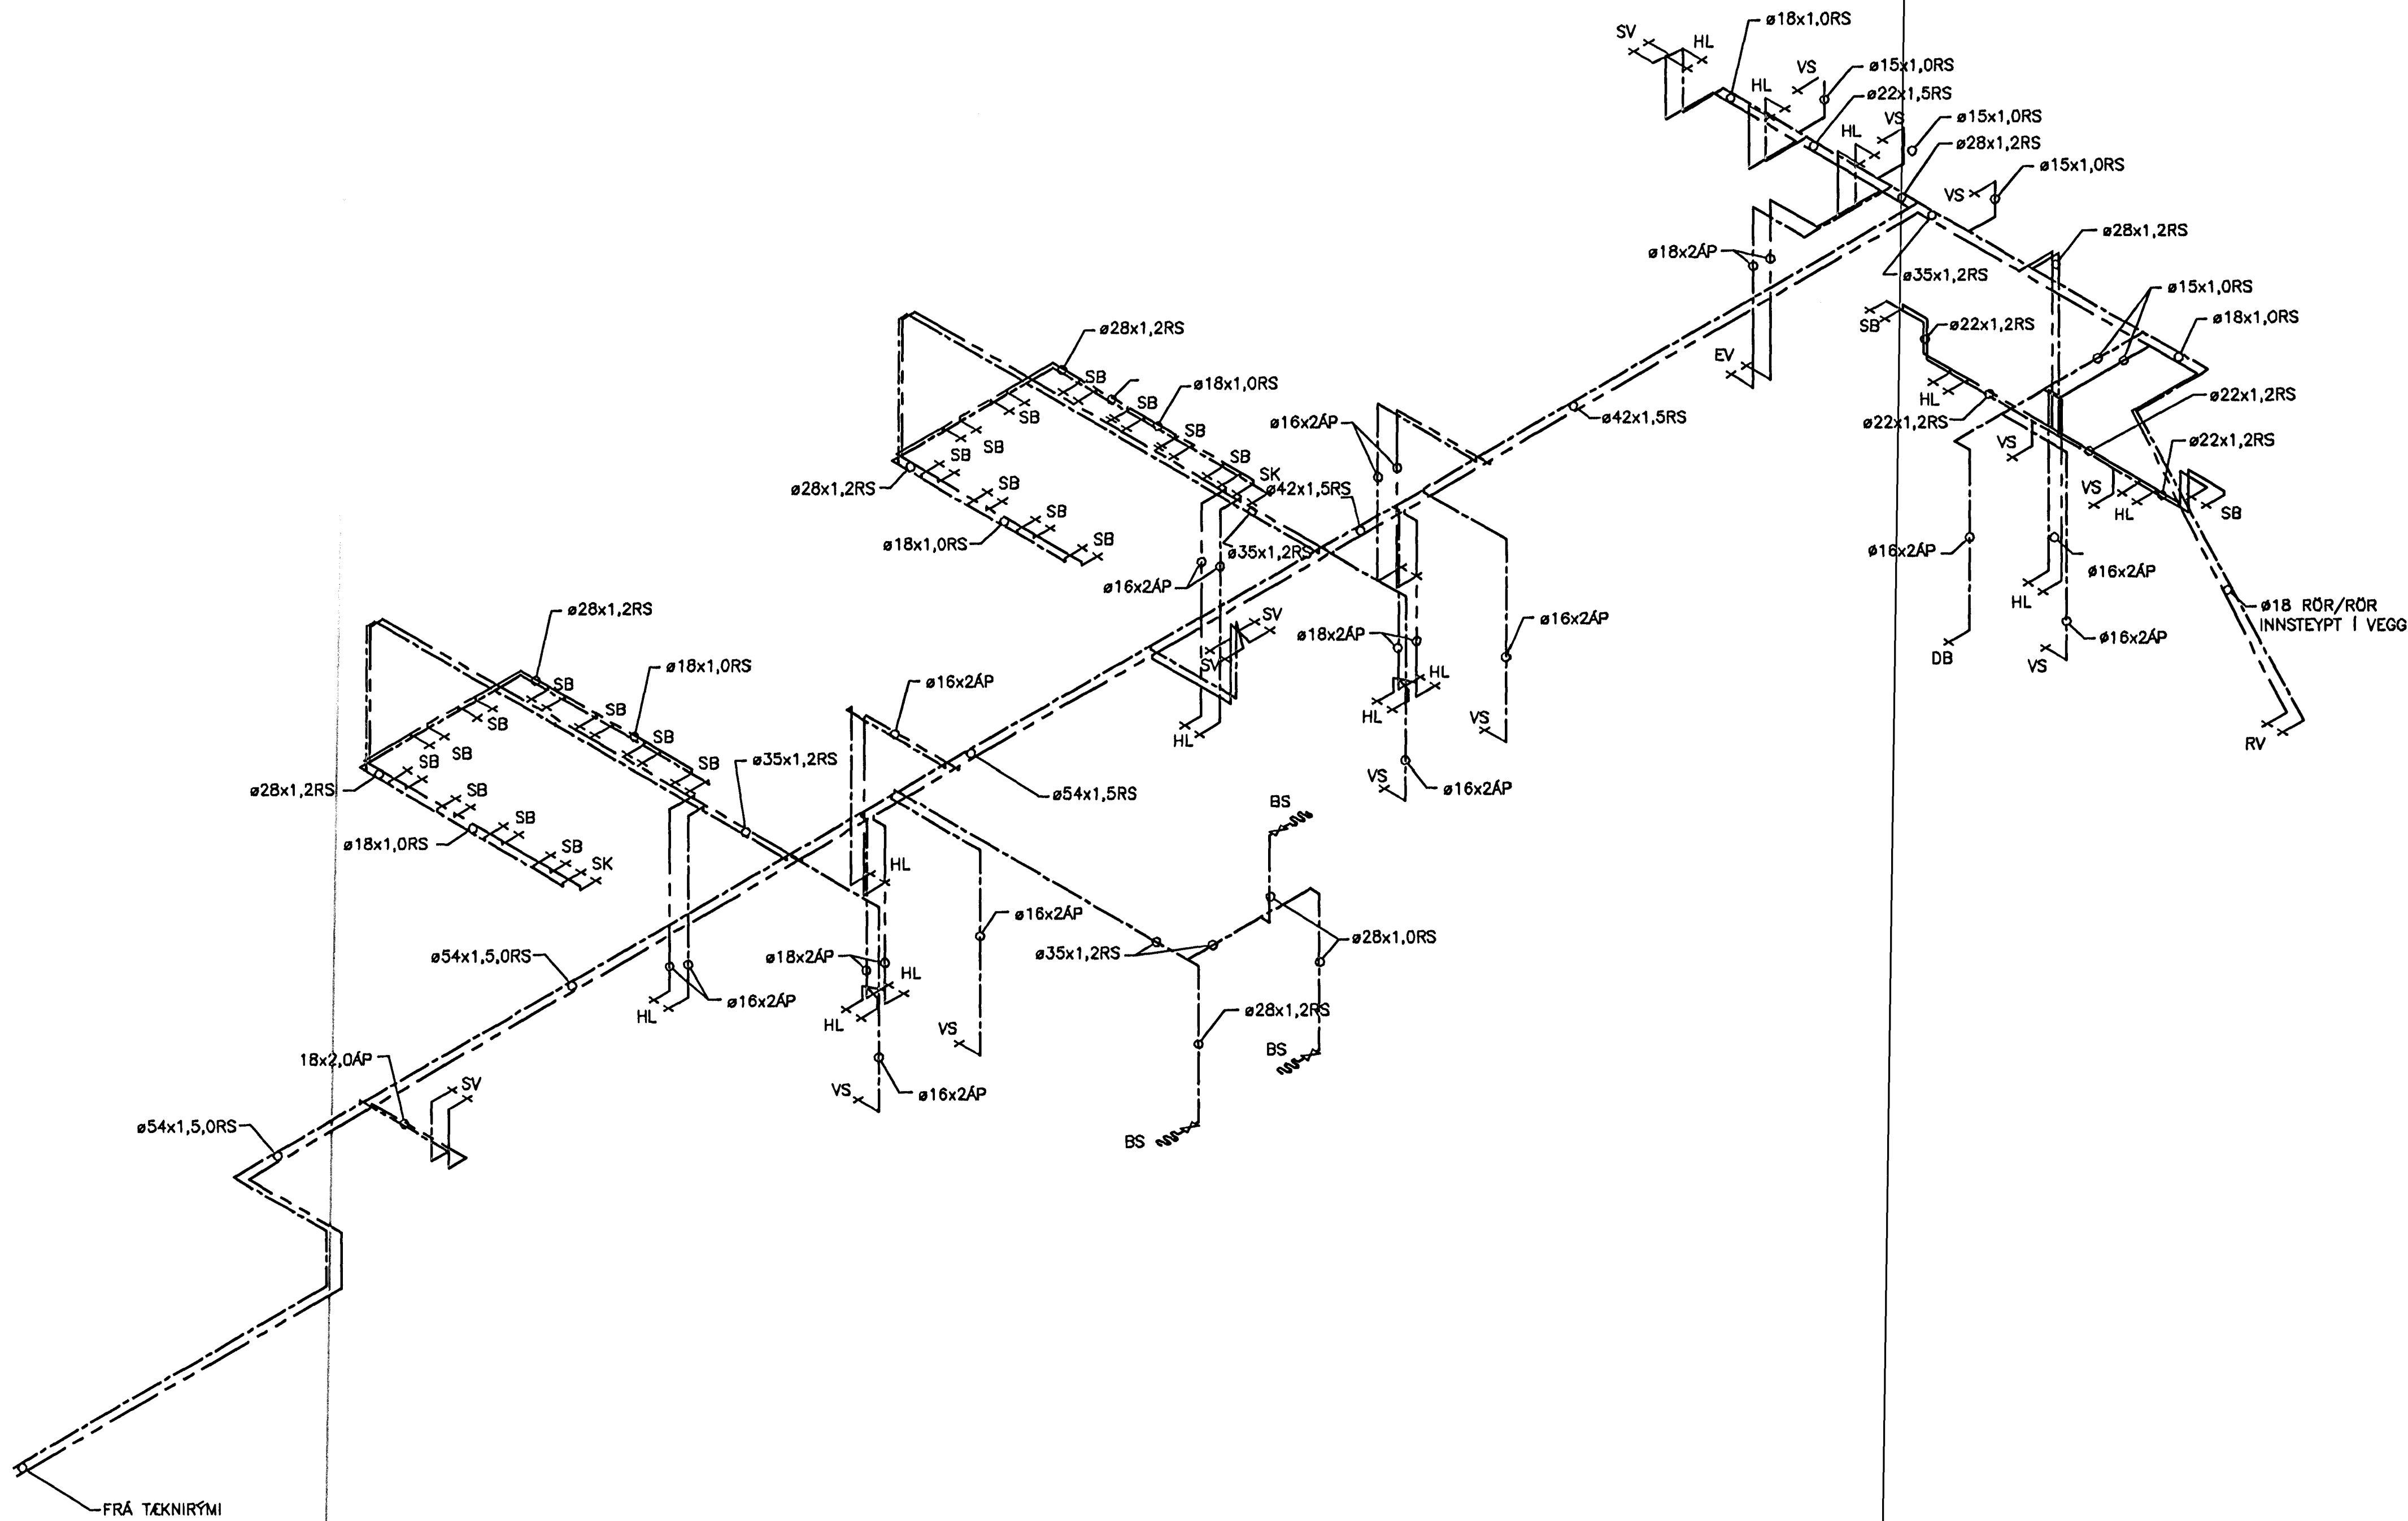

FRÁ TEKNIRÝMI

TENGIMYND  
MKV. 1.

ÓTGAFUFERILL			
NÚMÉR:	DAGS:	SKYRINGAR:	HANNAÐ:
B1	12.01.2005	BYGGINGATEKNIÐ	SV
DAGS. UNDRSKRIFTAR: NAFN OG KT. SAMRÆMINGARHÖNNUGAR			
UNDRSKRIFT SAMRÆMINGARHÖNNUGAR:			

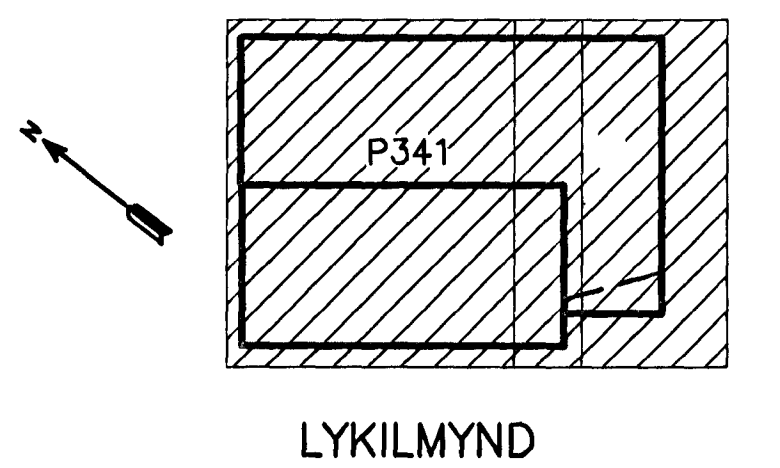

ALMENNAR SKÝRINGAR SJÁ TEIKN. P351

MKV. 1

0 1000 2000 3000 4000 5000

1:50 (1 A1) mm

ÖLL AFNOT OG AFRITUN TEKNIÐGAR, AD HLUTA EDA HEILD, ER HAD SKRIFLEGU LEYFI HÖFNUNNA.

**HÖNNUN**

GRENSÁSVEGI 1 108 REYKJAVÍK SÍMI: 510 4000 FAX: 510 4001  
VEFFANG: www.honnun.is NETFANG: honnun@honnun.is

HEITI VÉRKS:			
<b>SETBERGSSKÓLI</b>			
HAFNARFIRÐI Samþykkt þann			
HEITI TEKNIÐGAR:			
VAINSLÖGN:		01 FEB. 2005	
TENGIMYND			
Byggingafulltrúinn í Hafnarfirði E.h. Sigurbjartur Halldórsson			
MÆLI:	TEKNIÐGAR:	DEYMSLUNGMÆRI:	VNR:
HANNAÐ:	YERFARÐ:	MKV:	NR. TEKNIÐGAR:
DAGS. UNDRSKRIFTAR:	NAFN OG KT. HÖNNUGAR:	430572-0169	<b>P341</b>
UNDRSKRIFT HÖNNUGAR:	HÖNNUN hf		ÓTGAFU:
ÓTGAFU:			B1