


A

B

C

D

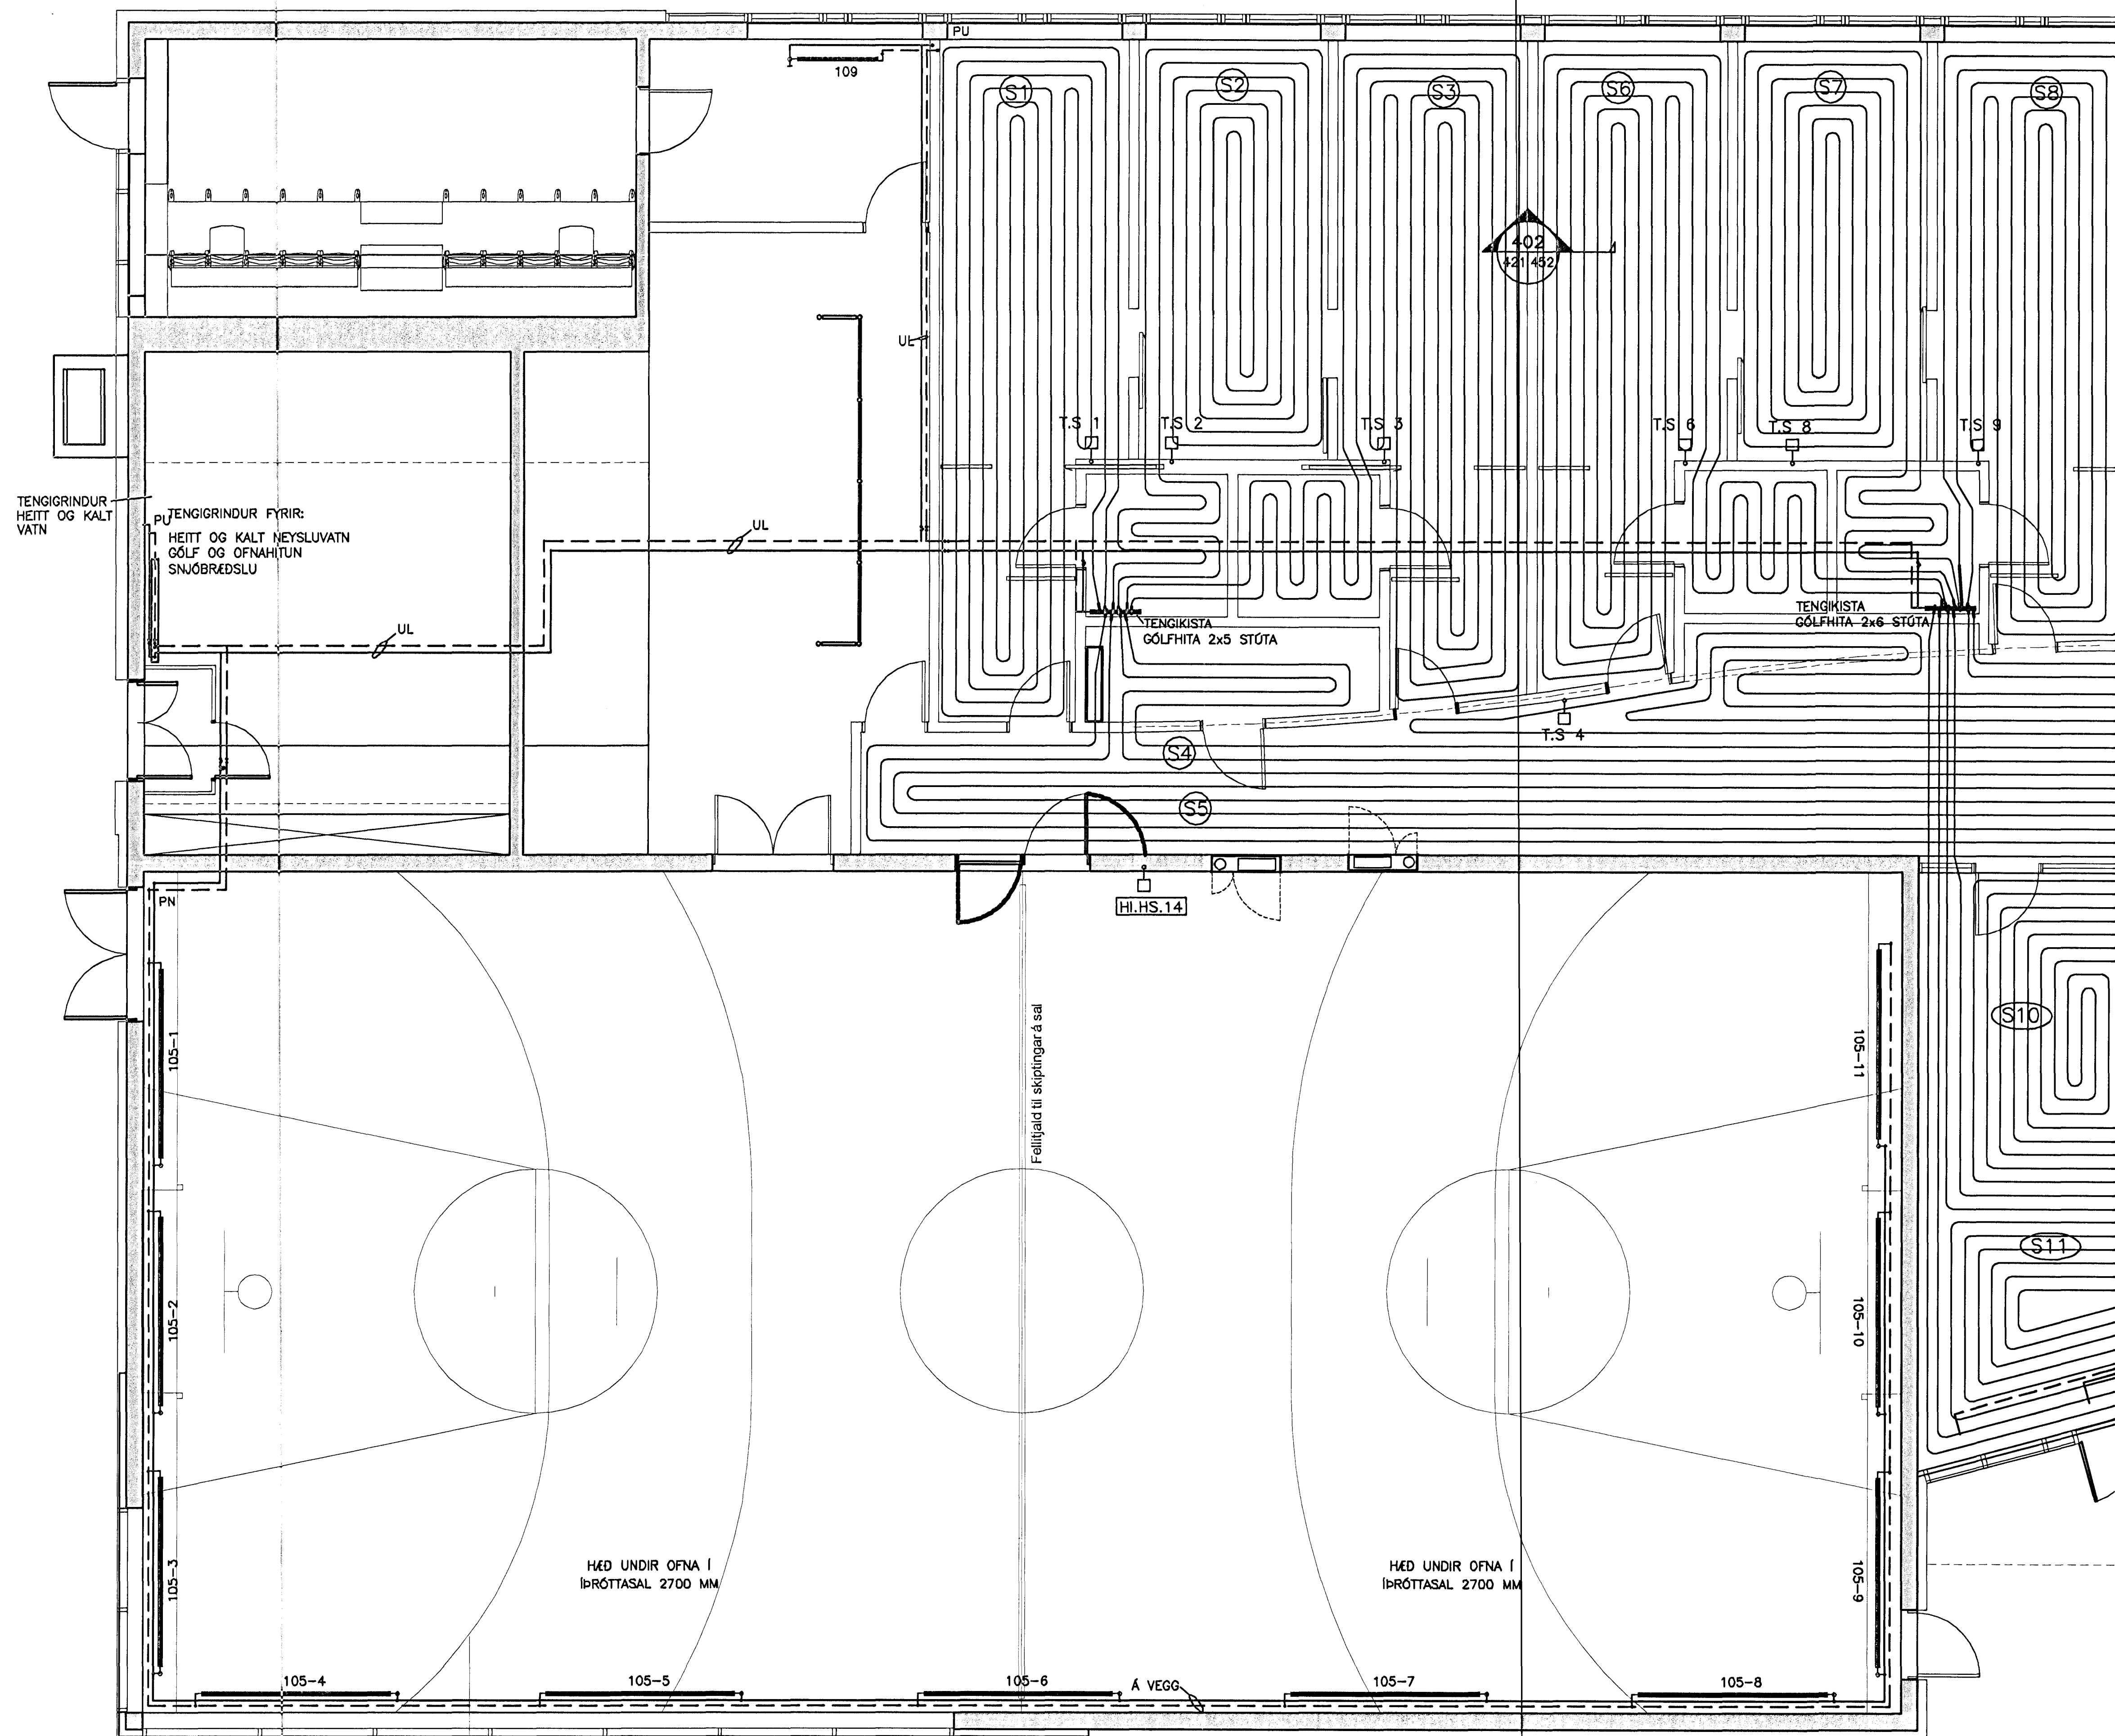

1. HÆÐ. GRUNNMYND
MKV. 1


ÚTGÁFUERILL

NOMER:	DAGS:	SKÝRINGAR:	HANNAÐ:
B1	12.01.2005	BYGGINGATEKNIING	SV

DAGS. UNDRSKRIFTAR: NAFN OG KT. SAMRÆMINGARHÖNNUGAR

UNDRSKRIFT SAMRÆMINGARHÖNNUGAR:

LYKILMYND

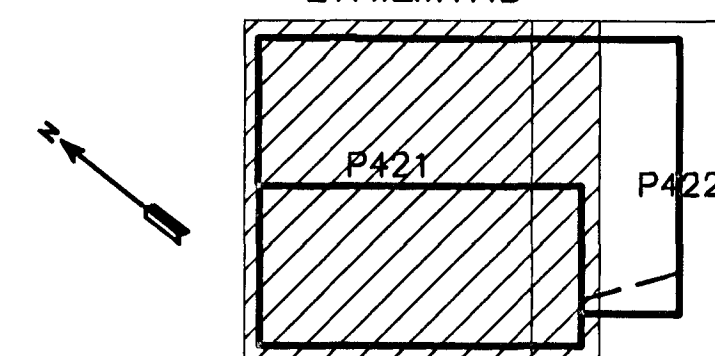


SLAUFNA (NR)	LENGD (m)	RENNSLI _{max} (l/min)
S1	130	x
S2	98	x
S3	143	x
S4	131	x
S5	132	x
S6	139	x
S7	98	x
S8	115	x
S9	77	x
S10	109	x
S11	112	x

ti = 35°C
tu = 25°C

ALMENNAR SKÝRINGAR SJÁ TEIKN. P451

MKV. 1

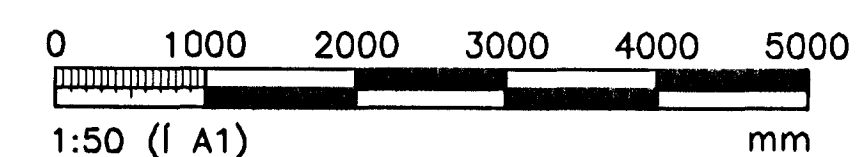

ÖLL AFNOT OG AFRITUN TEIKNINGAR, AD HILUTA EDA HELD, ER HAD SKRIFLEGGU LEYFI HÖFNUNDA.

HÖNNUN

GRENASVEGI 1 108 REYKJAVIK SIMI: 510 4000 FAX: 510 4001
VEFFANG: www.honnun.is NETFANG: honnun@honnun.is

HEITI VERKS:

SETBERGSSKÓLI

HAFNARFIRÐI Samþykkt þann

HEITI TEIKNINGAR:

HITAKERFI:
1. HÆÐ GRUNNMYND

01 FEB. 2005

Byggingafulltrúddinn í Hafnarfirði
Eh. Sigurbjartur Halldórsson

MELT:	TEIKNAR:	VEFNUMER:	VNR:
HANNAÐ: SV	TEIKNAR: VL/VA	MKV: 1:50	3.151.214
DAGS. UNDRSKRIFTAR: 12.01.05	NAFN OG KT. HÖNNUGAR: HÖNNUN HF	430572-0169	NR. TEIKNINGAR:

UNDRSKRIFT HÖNNUGAR: *Þorgerður Stefánsdóttir* Kt. 110658-6489

P421

B1