


A

B


C

D

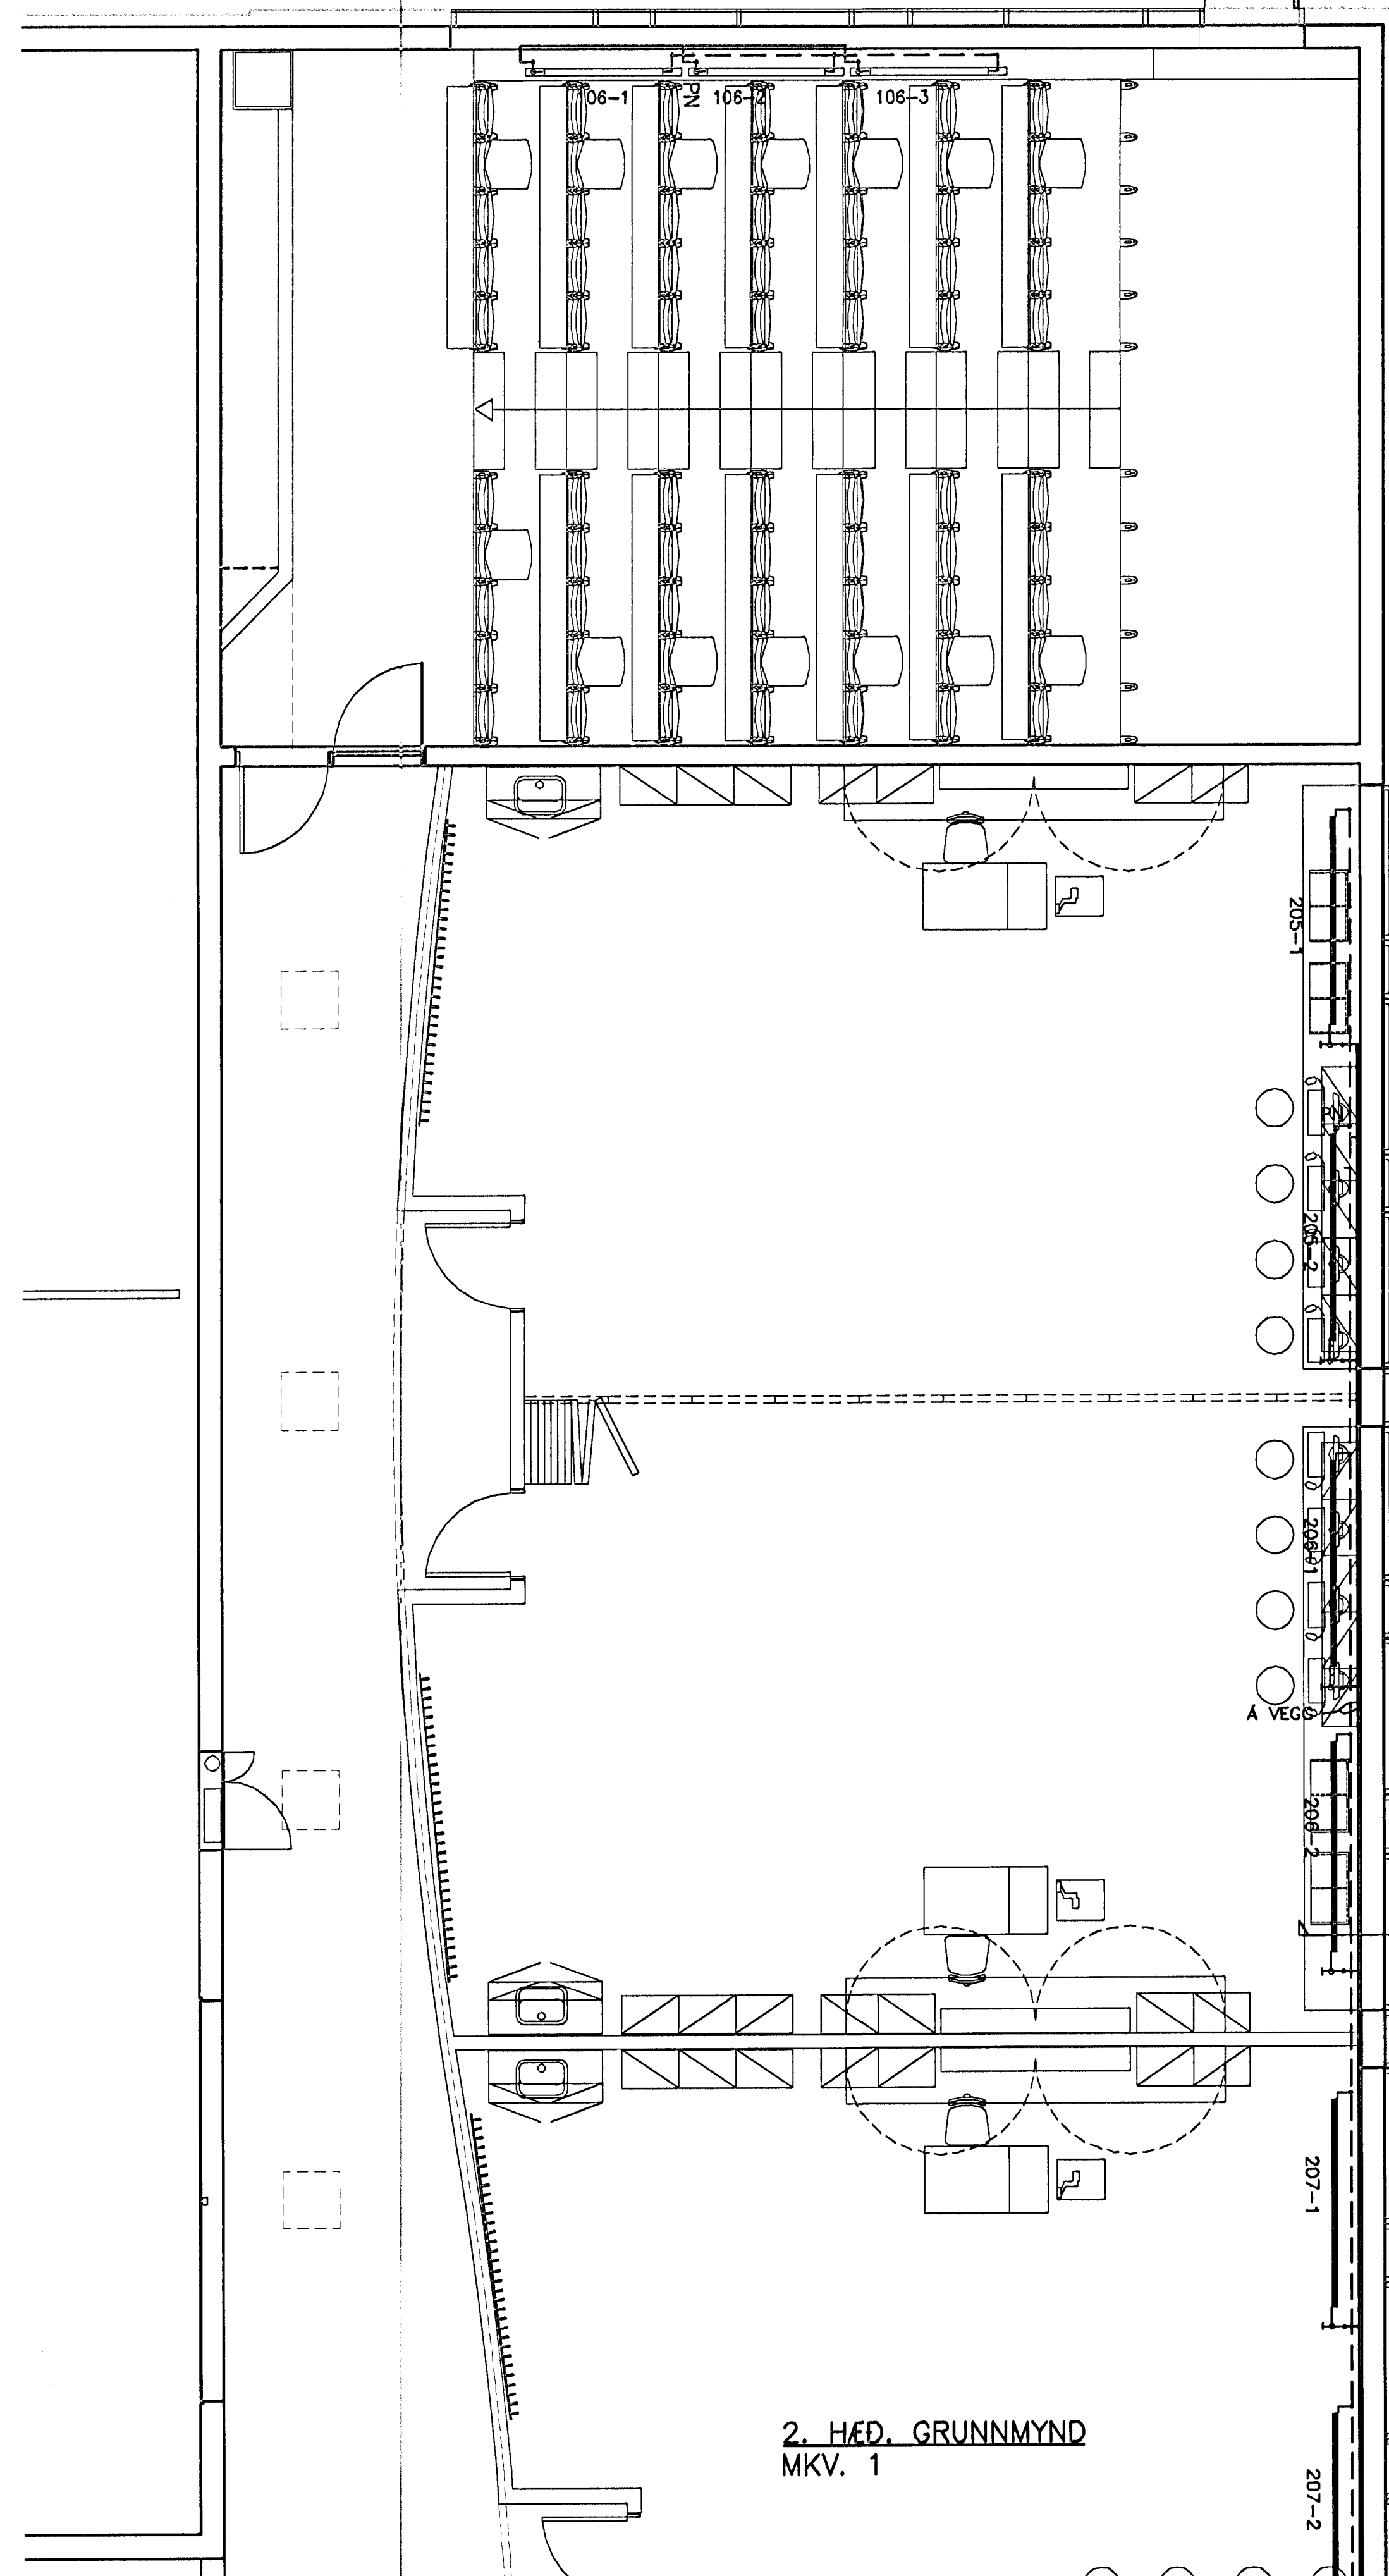

2. HÆÐ. GRUNNMYND  
MKV. 1


401  
431/452

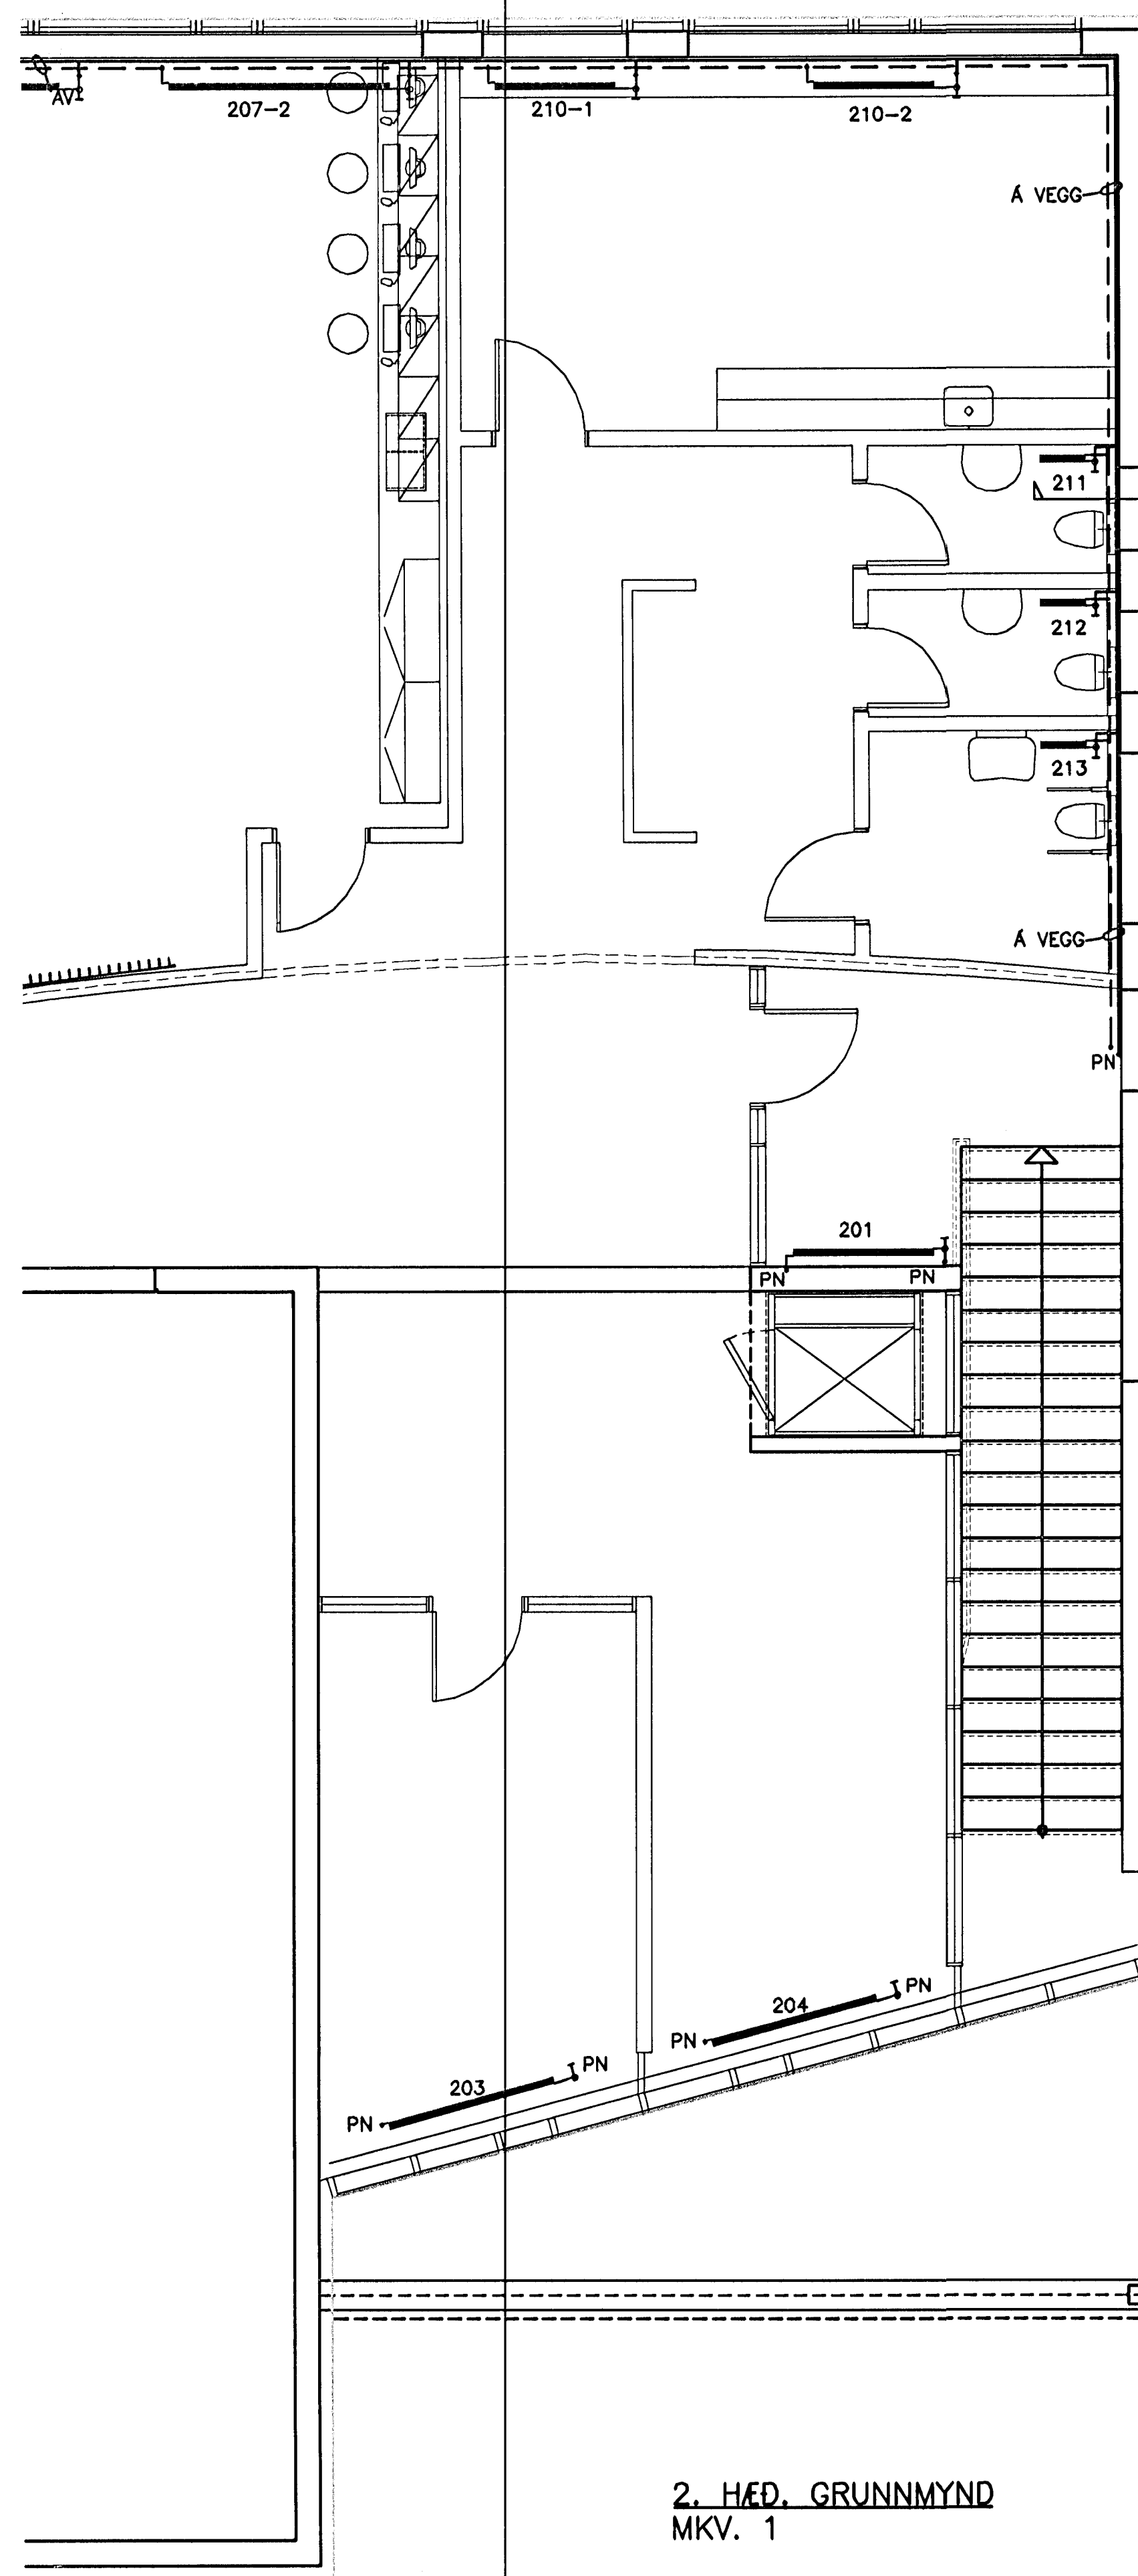

2. HÆÐ. GRUNNMYND  
MKV. 1

403  
431/452

| ÓTGÁFUFRILL   |            |                  |         |
|---|------------|------------------|---------|
| NÚMÉR:  | DAGS:      | SKÝRINGAR:       | HANNAÐ: |
| B1  | 12.01.2005 | BYGGINGATEIKNING | SV      |
| DAGS. UNDRISKRIFTAR: NAFN OG KT. SAMRÆMINGARHÖNNUGAR: |            |                  |         |
| UNDRISKRIFT SAMRÆMINGARHÖNNUGAR:                      |            |                  |         |

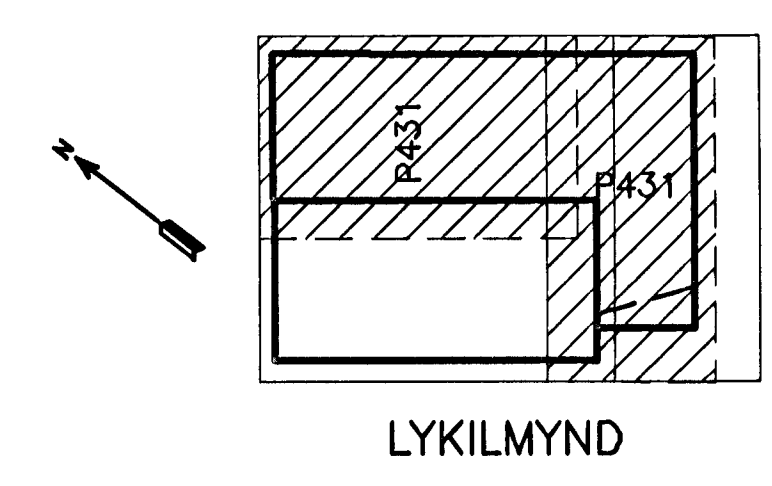

ALMENNAR SKÝRINGAR SJÁ TEIKN. P451

MKV. 1

0 1000 2000 3000 4000 5000

1:50 (1 A1) mm

ÖLL AFRÖT OG AFRITUN TEIKNINGAR, AD HLUTA EDA HEILD, ER HÁÐ SKRIFLEGGU LEYTI HOFUNGA.

**HÖNNUN**

GRENSÁSVEGI 1 108 REYKJAVÍK SÍMI: 510 4000 FAX: 510 4001  
VEFFANG: www.honnun.is NETFANG: honnun@honnun.is

HETT VERKS:

**SETBERGSSKÓLI**  
HAFNARFIRÐI Samþykkt þann

HETT TEIKNINGAR:

HITAKERFI:  
2. HÆÐ GRUNNMYND

0 1 FEB. 2005  
Byggingafulltrúinn í Hafnarfirði  
Fh. Sigurbjartur Hallgrímsson

|   |                                       |       |               |                           |
|---|---------------------------------------|-------|---------------|---------------------------|
| MÆLI:   | TEIKNAR:                              | VL/VA | GEYMSLUNUMER: | VNR:                      |
| HANNAÐ: SV  | VEIÐFAR:                              |       | MKV: 1:50     | NR. TEIKNINGAR: 3.151.214 |
| DAGS. UNDRISKRIFTAR: 12.01.05                     | NAFN OG KT. HÖNNUGAR: HÖNNUN HF       |       | 430572-0169   | <b>P431</b>               |
| UNDRISKRIFT HÖNNUGAR: <i>Þórunn Stefánsdóttir</i> | NAFN OG KT. HÖNNUGAR: Kt. 110658-6489 |       |               | ÓTGÁFA: B1                |