


A


B

C


D

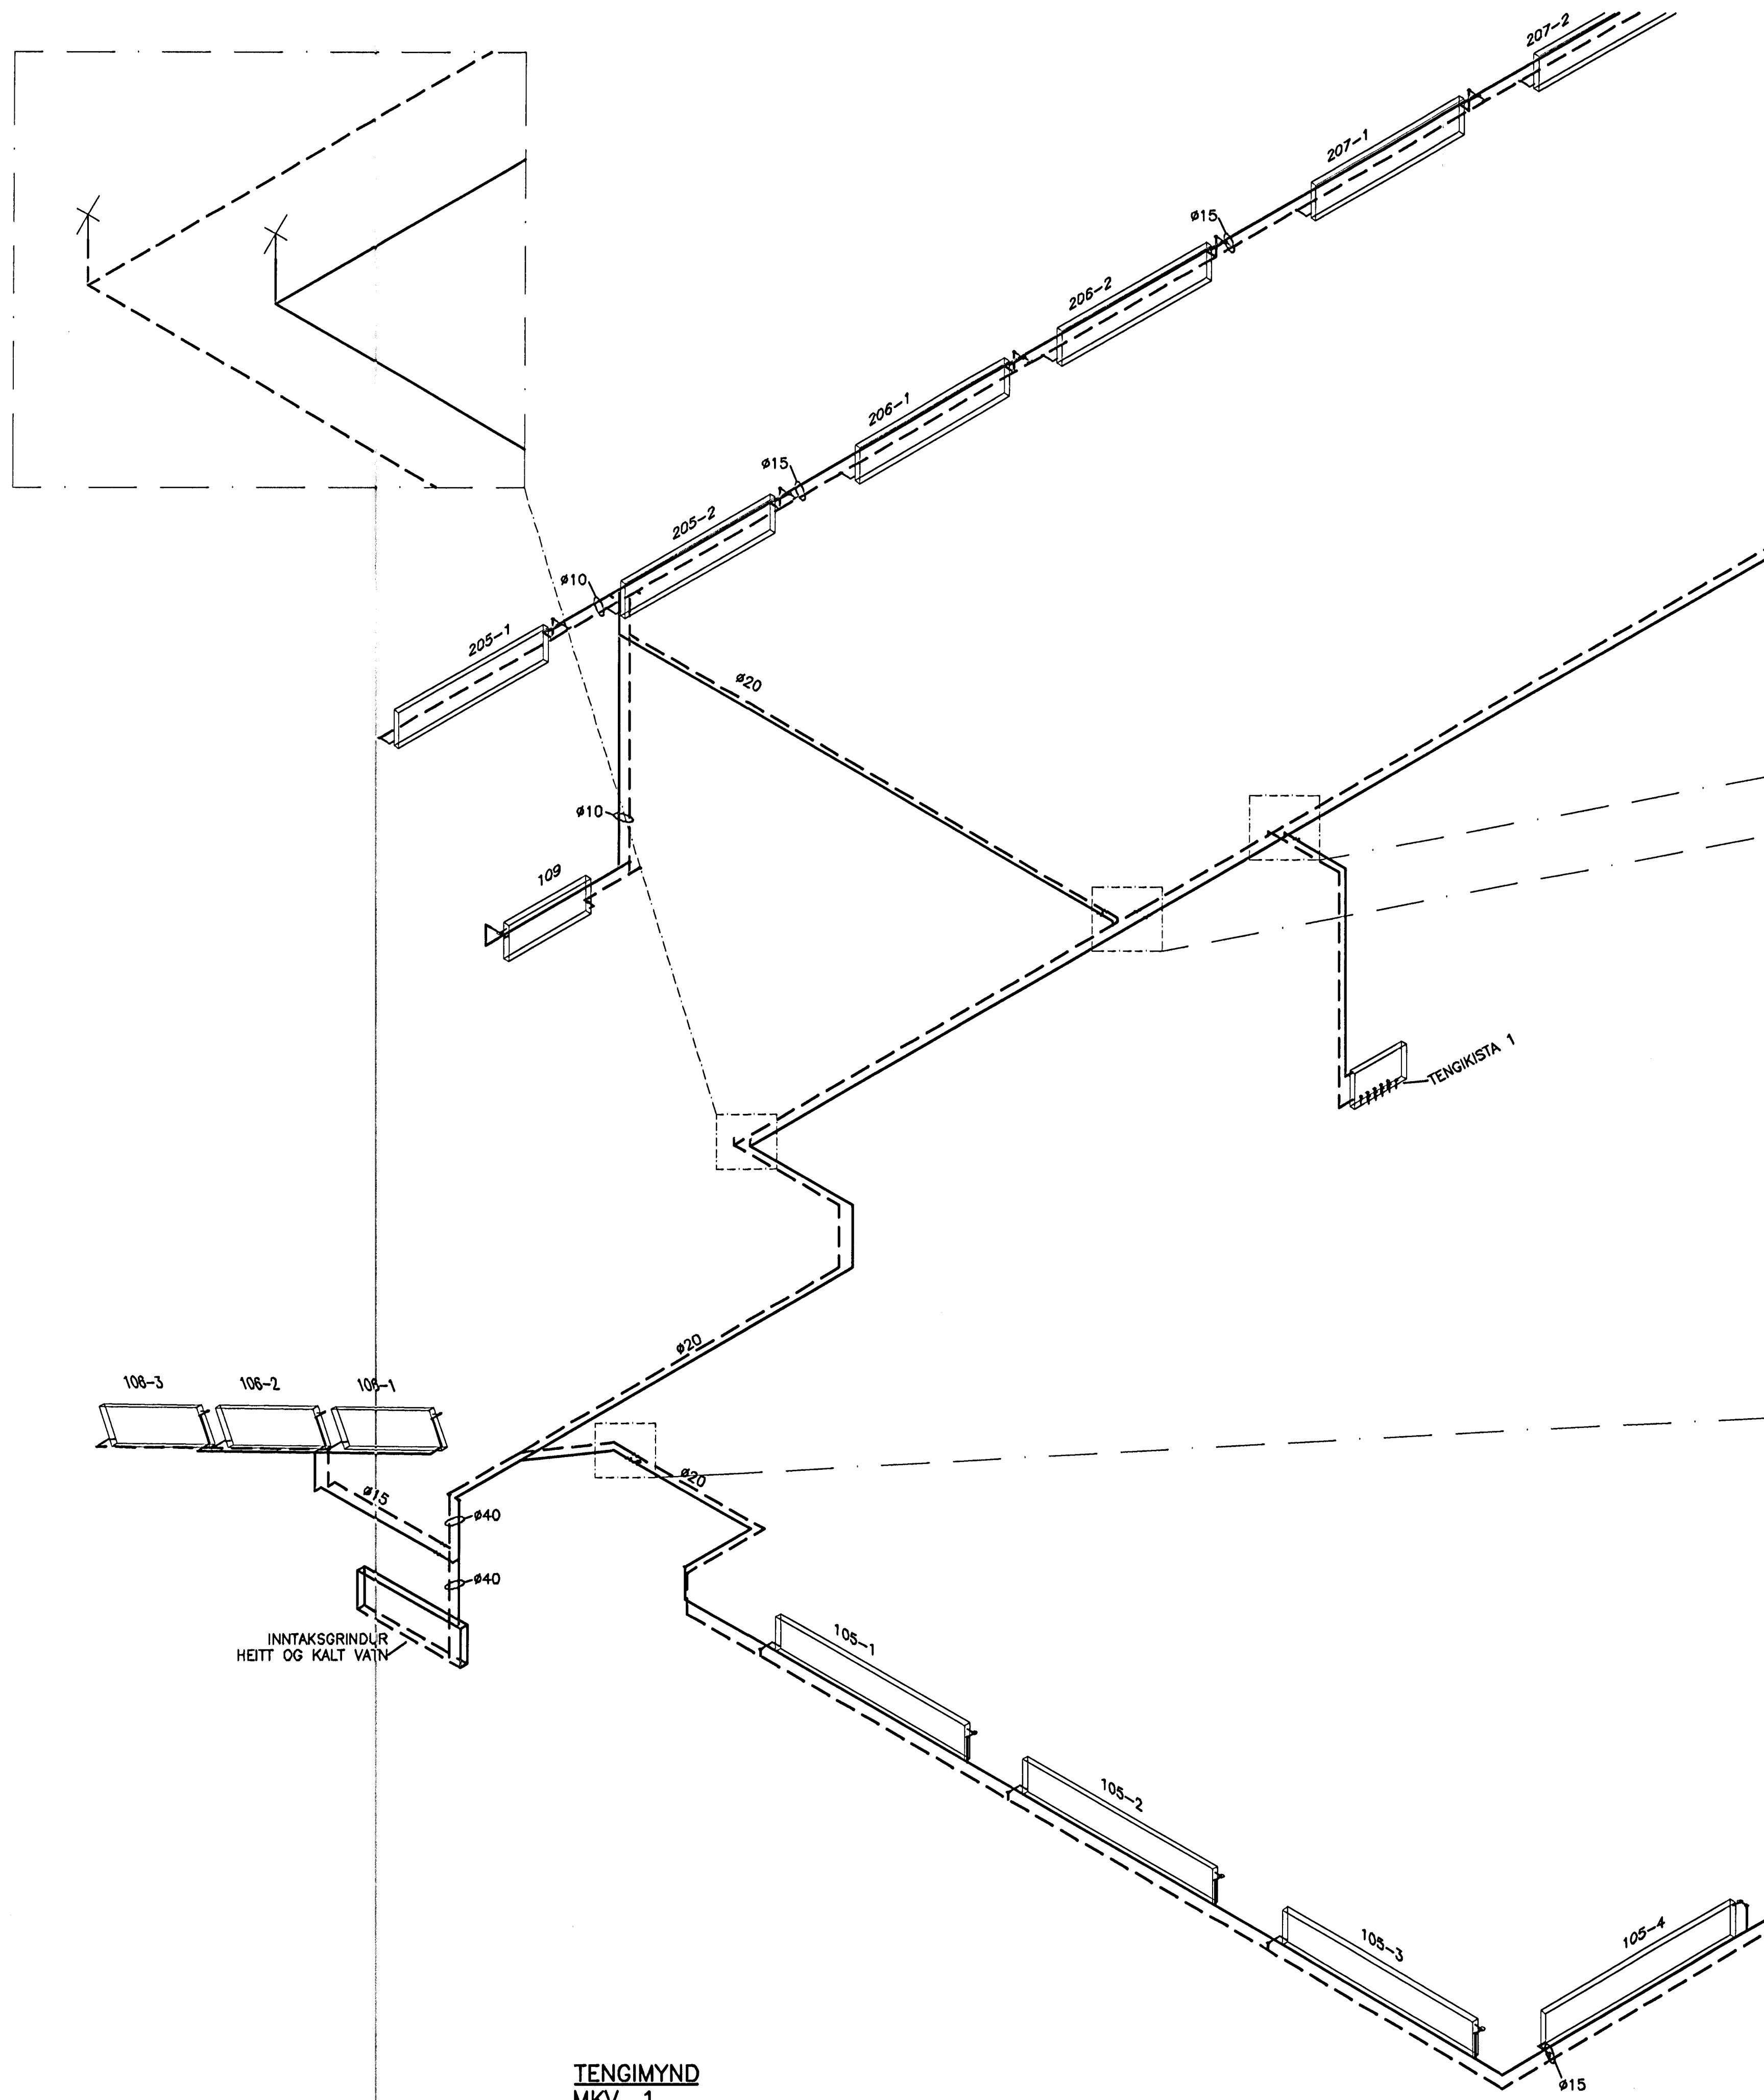

TENGIMYND MKV. 1

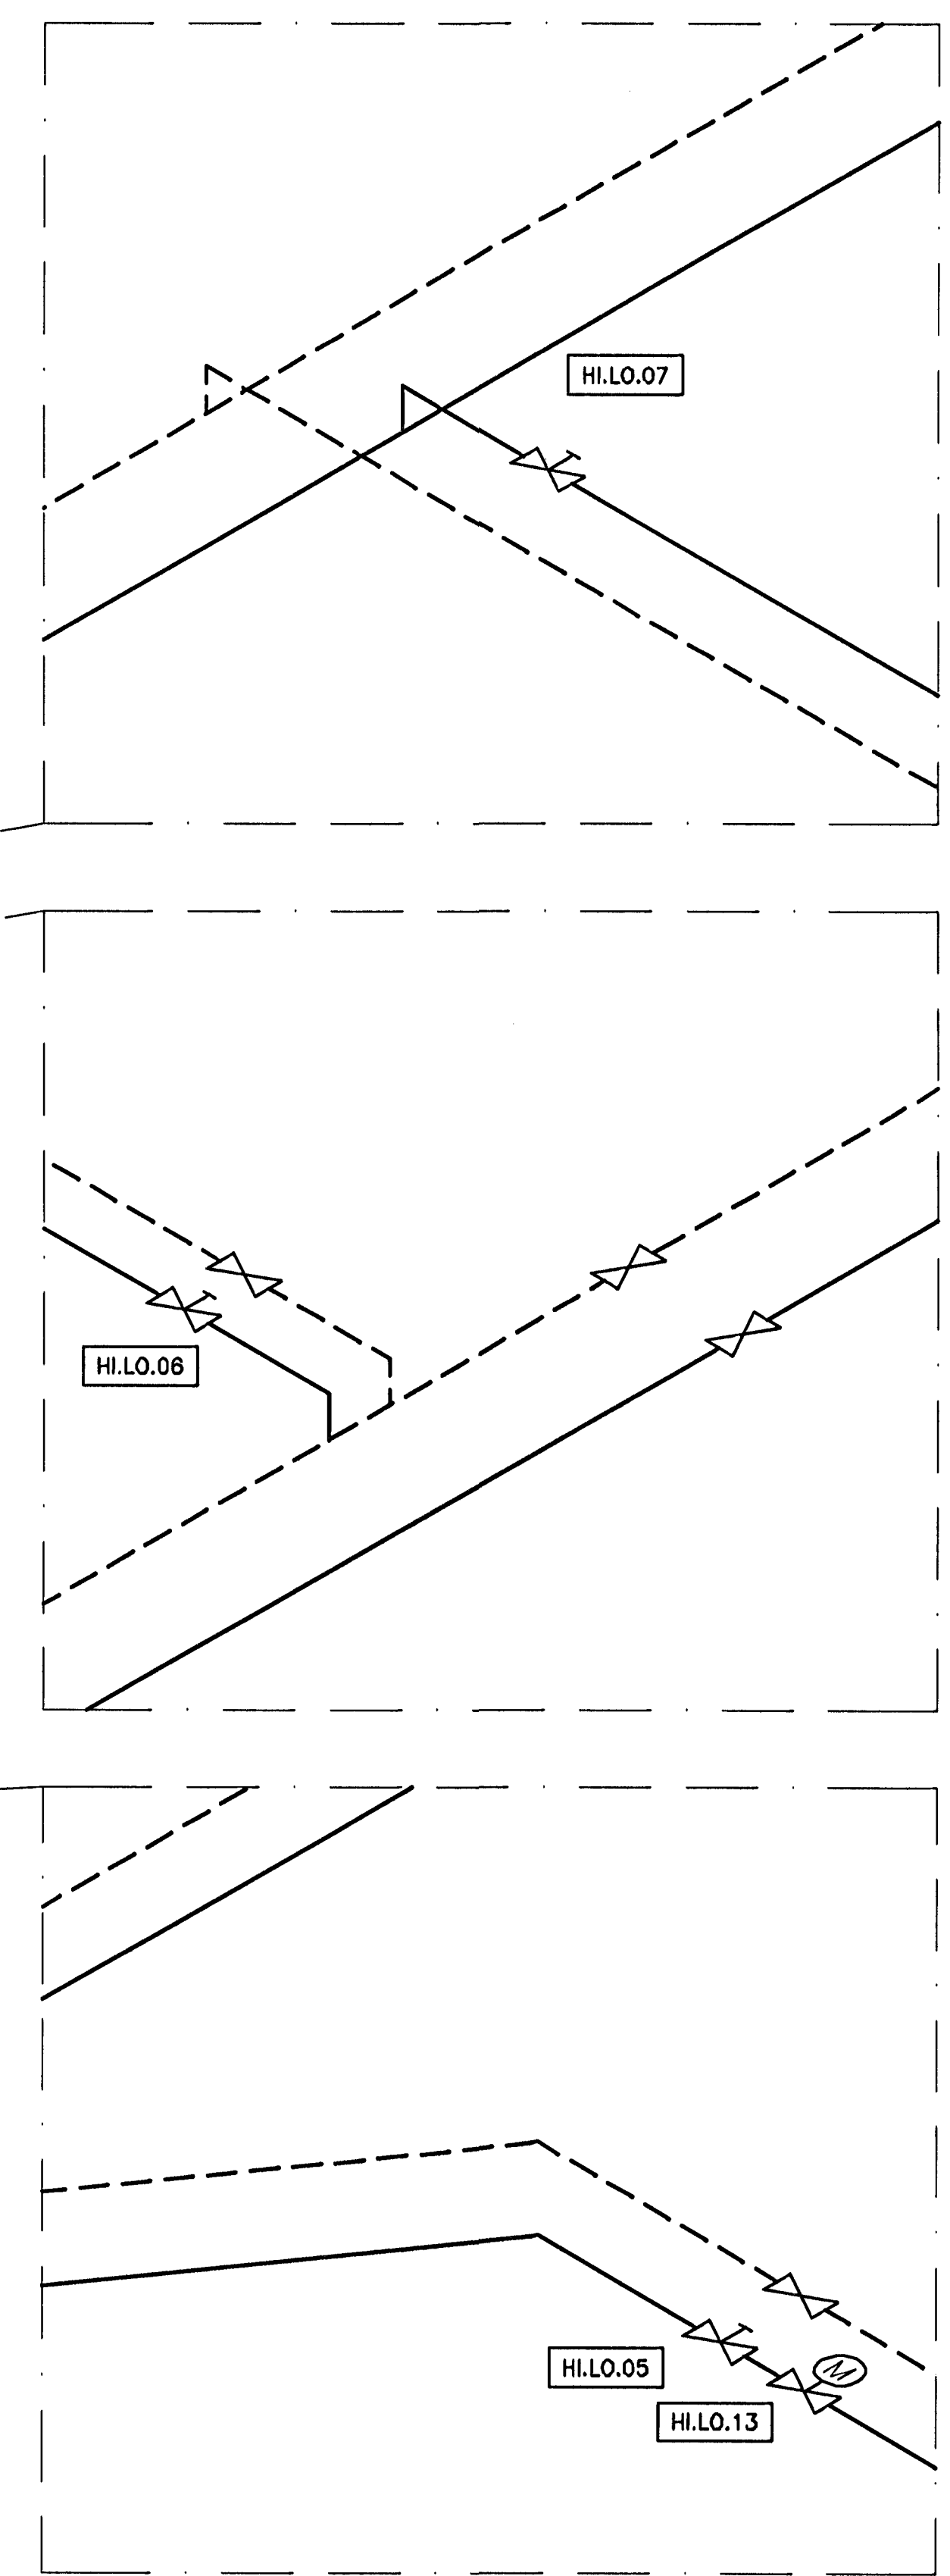

ÓTGÁFUFERILL			
NÚMÉR:	DAGS:	SKÝRINGAR:	HÖNNAD:
B1	12.01.2005	BYGGINGATEIKNING	SV
DAGS. UNDRSKRIFTAR:		NAFN OG KT. SAMREINGARHÖNNUÐAR:	
UNDRSKRIFT SAMREINGARHÖNNUÐAR:			

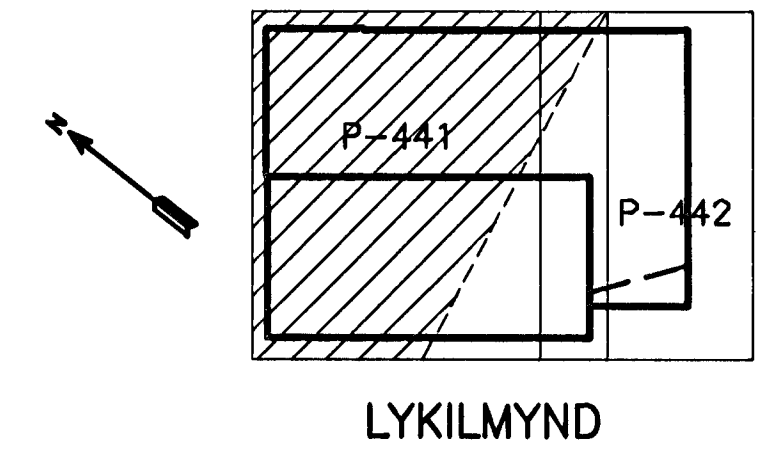

ALMENNAR SKÝRINGAR SJÁ TEIKN. P451

MKV. 1

1:50 (I A1) mm

ÖLL AFMÖT OG AFRITUN TEIKNINGAR, AD HLUTA EDA HEILD, ER HÁÐ SKRIFLEGU LEYFI HÖFNUNDA.

HÖNNUN

GRENSÁSVEGI 1 108 REYKJAVÍK SÍMI: 510 4000 FAX: 510 4001
VEFFANG: www.honnun.is NETFANG: honnun@honnun.is

HEITI VERKS:

SETBERGSSKÓLI
HAFNARFIRÐI Samþykkt þann

HEITI TEIKNINGAR: HITAKERFI; TENGIMYND

01 FEB. 2005
Byggingafulfröun í Hafnarfirði
E.h. Sigurbjartur Halldórsson

HEITI:	TEIKNAD:	GEYMSLANÚMÉR:	VNR:
HÖNNAD:	VEIFFARID:	MKV:	NR. TEIKNINGAR:
DAGS. UNDRSKRIFTAR:	NAFN OG KT. HÖNNUÐAR:	HÖNNUN hf	430572-0169
UNDRSKRIFT HÖNNUÐAR:	UNDRSKRIFT HÖNNUÐAR:	Kt. 110658-6489	ÓTGÁFA:
			B1

P441