



Sökkulskaut

Tengibox sökkulskauts


SNID Í STEYPUMÓT

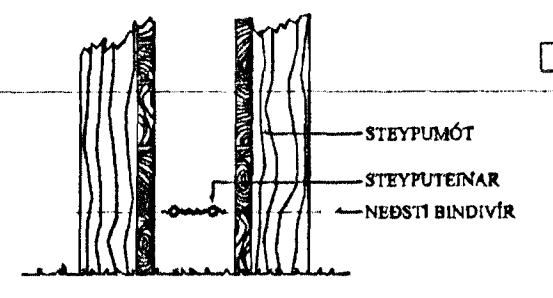

FRÁGANGUR Á SAMTENGINGUM
STEYPUENA FYRIR SÖKKULJARÐSKAUT

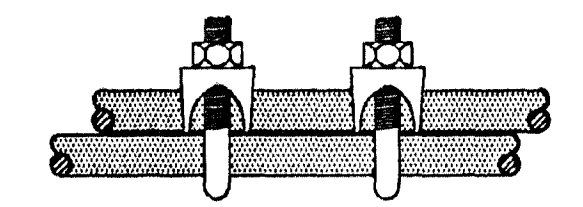

Samþykkt bann
01 FEB. 2005
Byggingafulltrúðinn í Hafnarfirði
F.h. Sigurbjartur Halldórsson

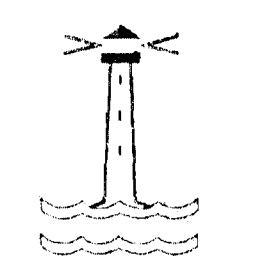

				HLÍÐARBERG 2 HAFNARFIRÐI SETBERGSSKÓLI 6 ÁFANGI 1.HÆÐ - RAFLÖGN - 2				SKV 1:50	
				TERA s/r RAFMAGNSVERKFRÆÐISTOFA EDMUND BULLERSEN RAHMAGNSVERKFRÆÐISTOFA TRASTBYGGINGAVERKFRÆÐINGUR RAHMAGNSVERKFRÆÐINGUR				TÖSKR 2	
A	05-01-07	VINNUTEINING	B.P.T.	T.S.	220	46-2439	TÖR 2	AF 16	ÚTÖ A
ÚTÖ	DAGR		TEKNI	BANNAÐ	SAMÞYKKT	KEGGNITALA	TEYMLÖN		