



A
B
C
D

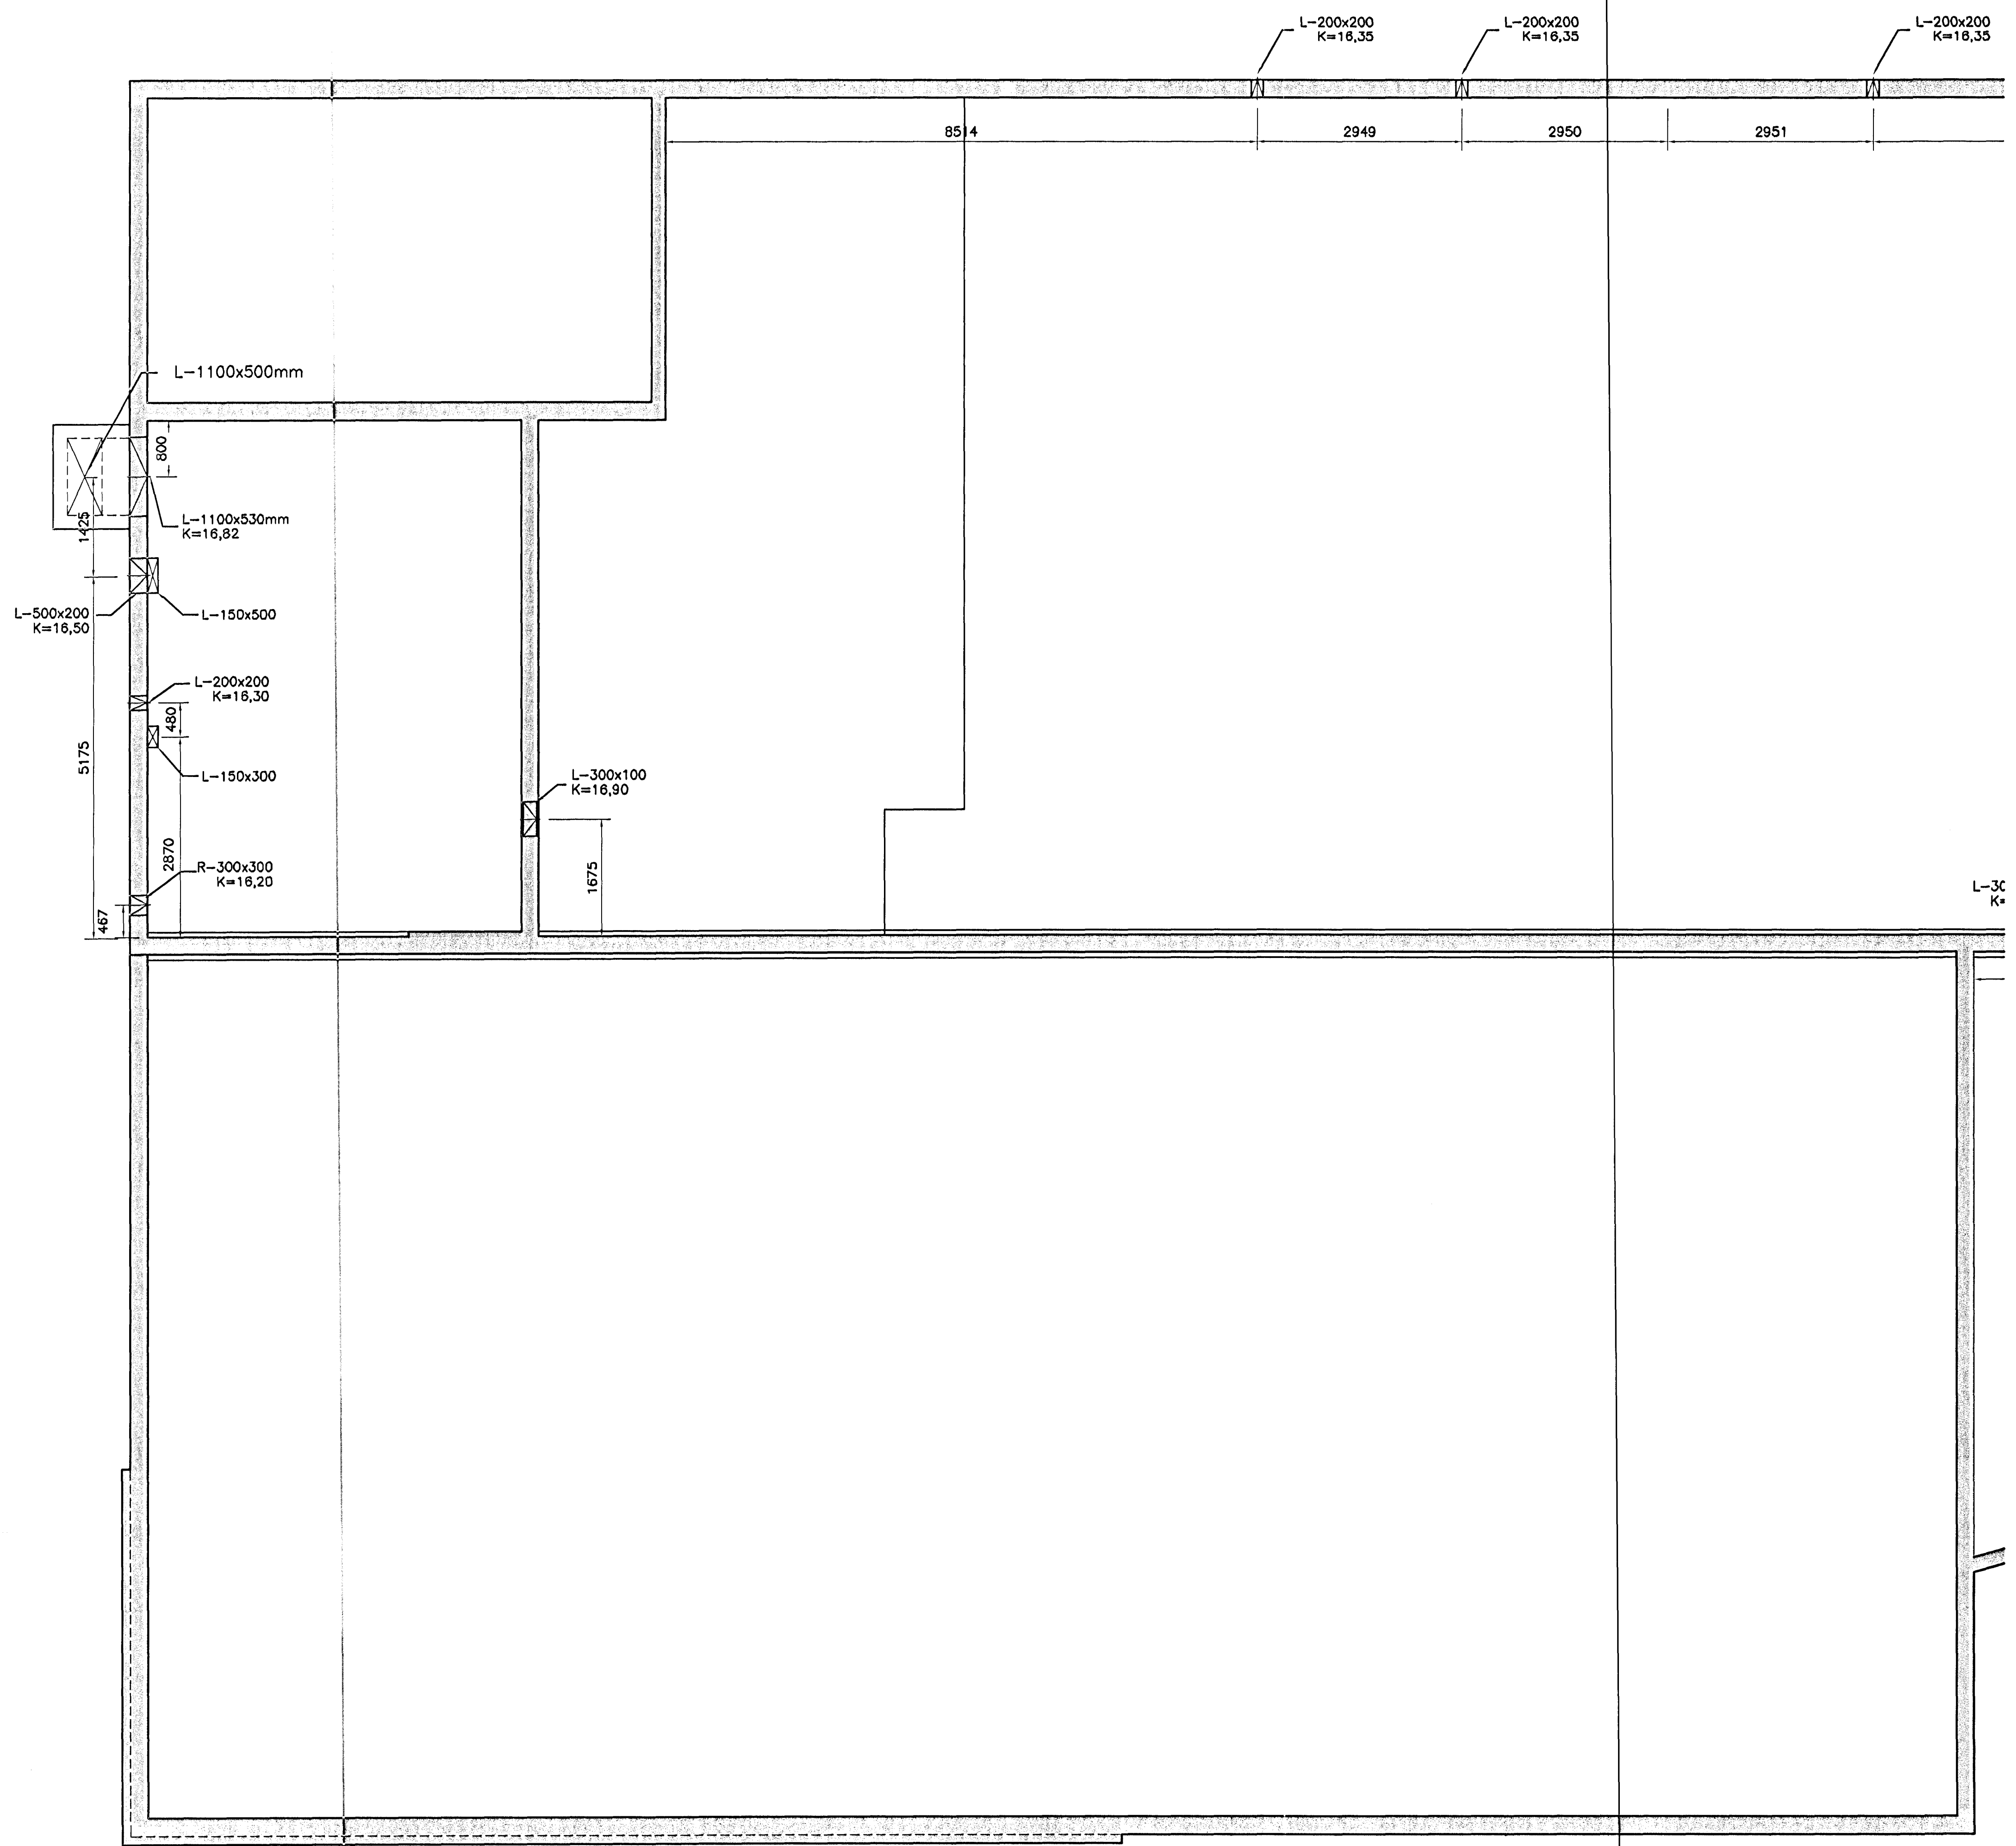

ÓTGÁFUFERILL			
NÚMÉR:	DAGS:	SKRINGAR:	HANNAÐ:
B1	12.01.2005	BYGGINGATEIKNING	SV
DAGS. UNDRISKRIFTAR: NAFN OG KT. SAMRÆMINGARHÖNNUGAR:			
UNDRISKRIFT SAMRÆMINGARHÖNNUGAR:			

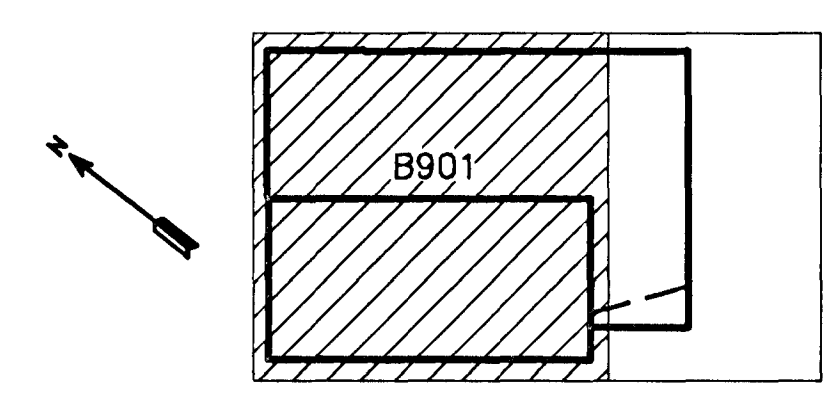

SKRINGAR:

- A x B B MERKIR GAT Í PLÖTU
A STÆRD Amm x Bmm
 - A x B RAUF Í SÖKKUL EDA VEGG
Amm DJÚPA OG Bmm BREIDA
K=10,00
H=1000
NEDRI BRÚN Í KÓTA 10,00m
OG HÆÐ 1000mm
 - A x B GAT Í SÖKKUL EDA VEGG,
Amm BREITT OG Bmm A HÆÐ
K=10,00
NEDRI BRÚN Í KÓTA 10,00m
 - VL AD GAT SÉ FAST VÍD LOFT
- ÖLL ÓNEFND MÁL ERU Í mm

R- RAFLAGNIR
L- HREINLETIS,-HITA,-OG LOFTRESTLAGNIR

Samþykkt þann
01 FEB. 2005
Byggingaálfurinn í Hafnarfirði
F.H. Sigurbjartur Halldórsson

MKV. 1
0 1000 2000 3000 4000 5000
1:50 (I A1) mm

HÖNNUN
GRENSÁSVEGI 1 108 REYKJAVÍK SÍMI: 510 4000 FAX: 510 4001
VEFFANG: www.honnun.is NETFANG: honnun@honnun.is

HEITI VERKS:
SETBERGSSKÓLI Samþykkt þann
HAFNARFIRÐI 01 FEB. 2005

HEITI TEIKNINGAR:
GATAPLAN:
SÖKKLAR OG GÓLFPLATA 1. HÆÐ
GRUNNMYND

MELT:	TEIKNAD:	GEISSLUNUMER:	VNR:
HANNAÐ:	YFIRFAR:	MKV:	NR. TEIKNINGAR:
DAGS UNDRISKRIFTAR:	NAFN OG KT. HÖNNUGAR:	430572-0169	B901
UNDRISKRIFT HÖNNUGAR:	ÓTGÁFA:	KT. 110658-6489	B1