


A

B

C

D

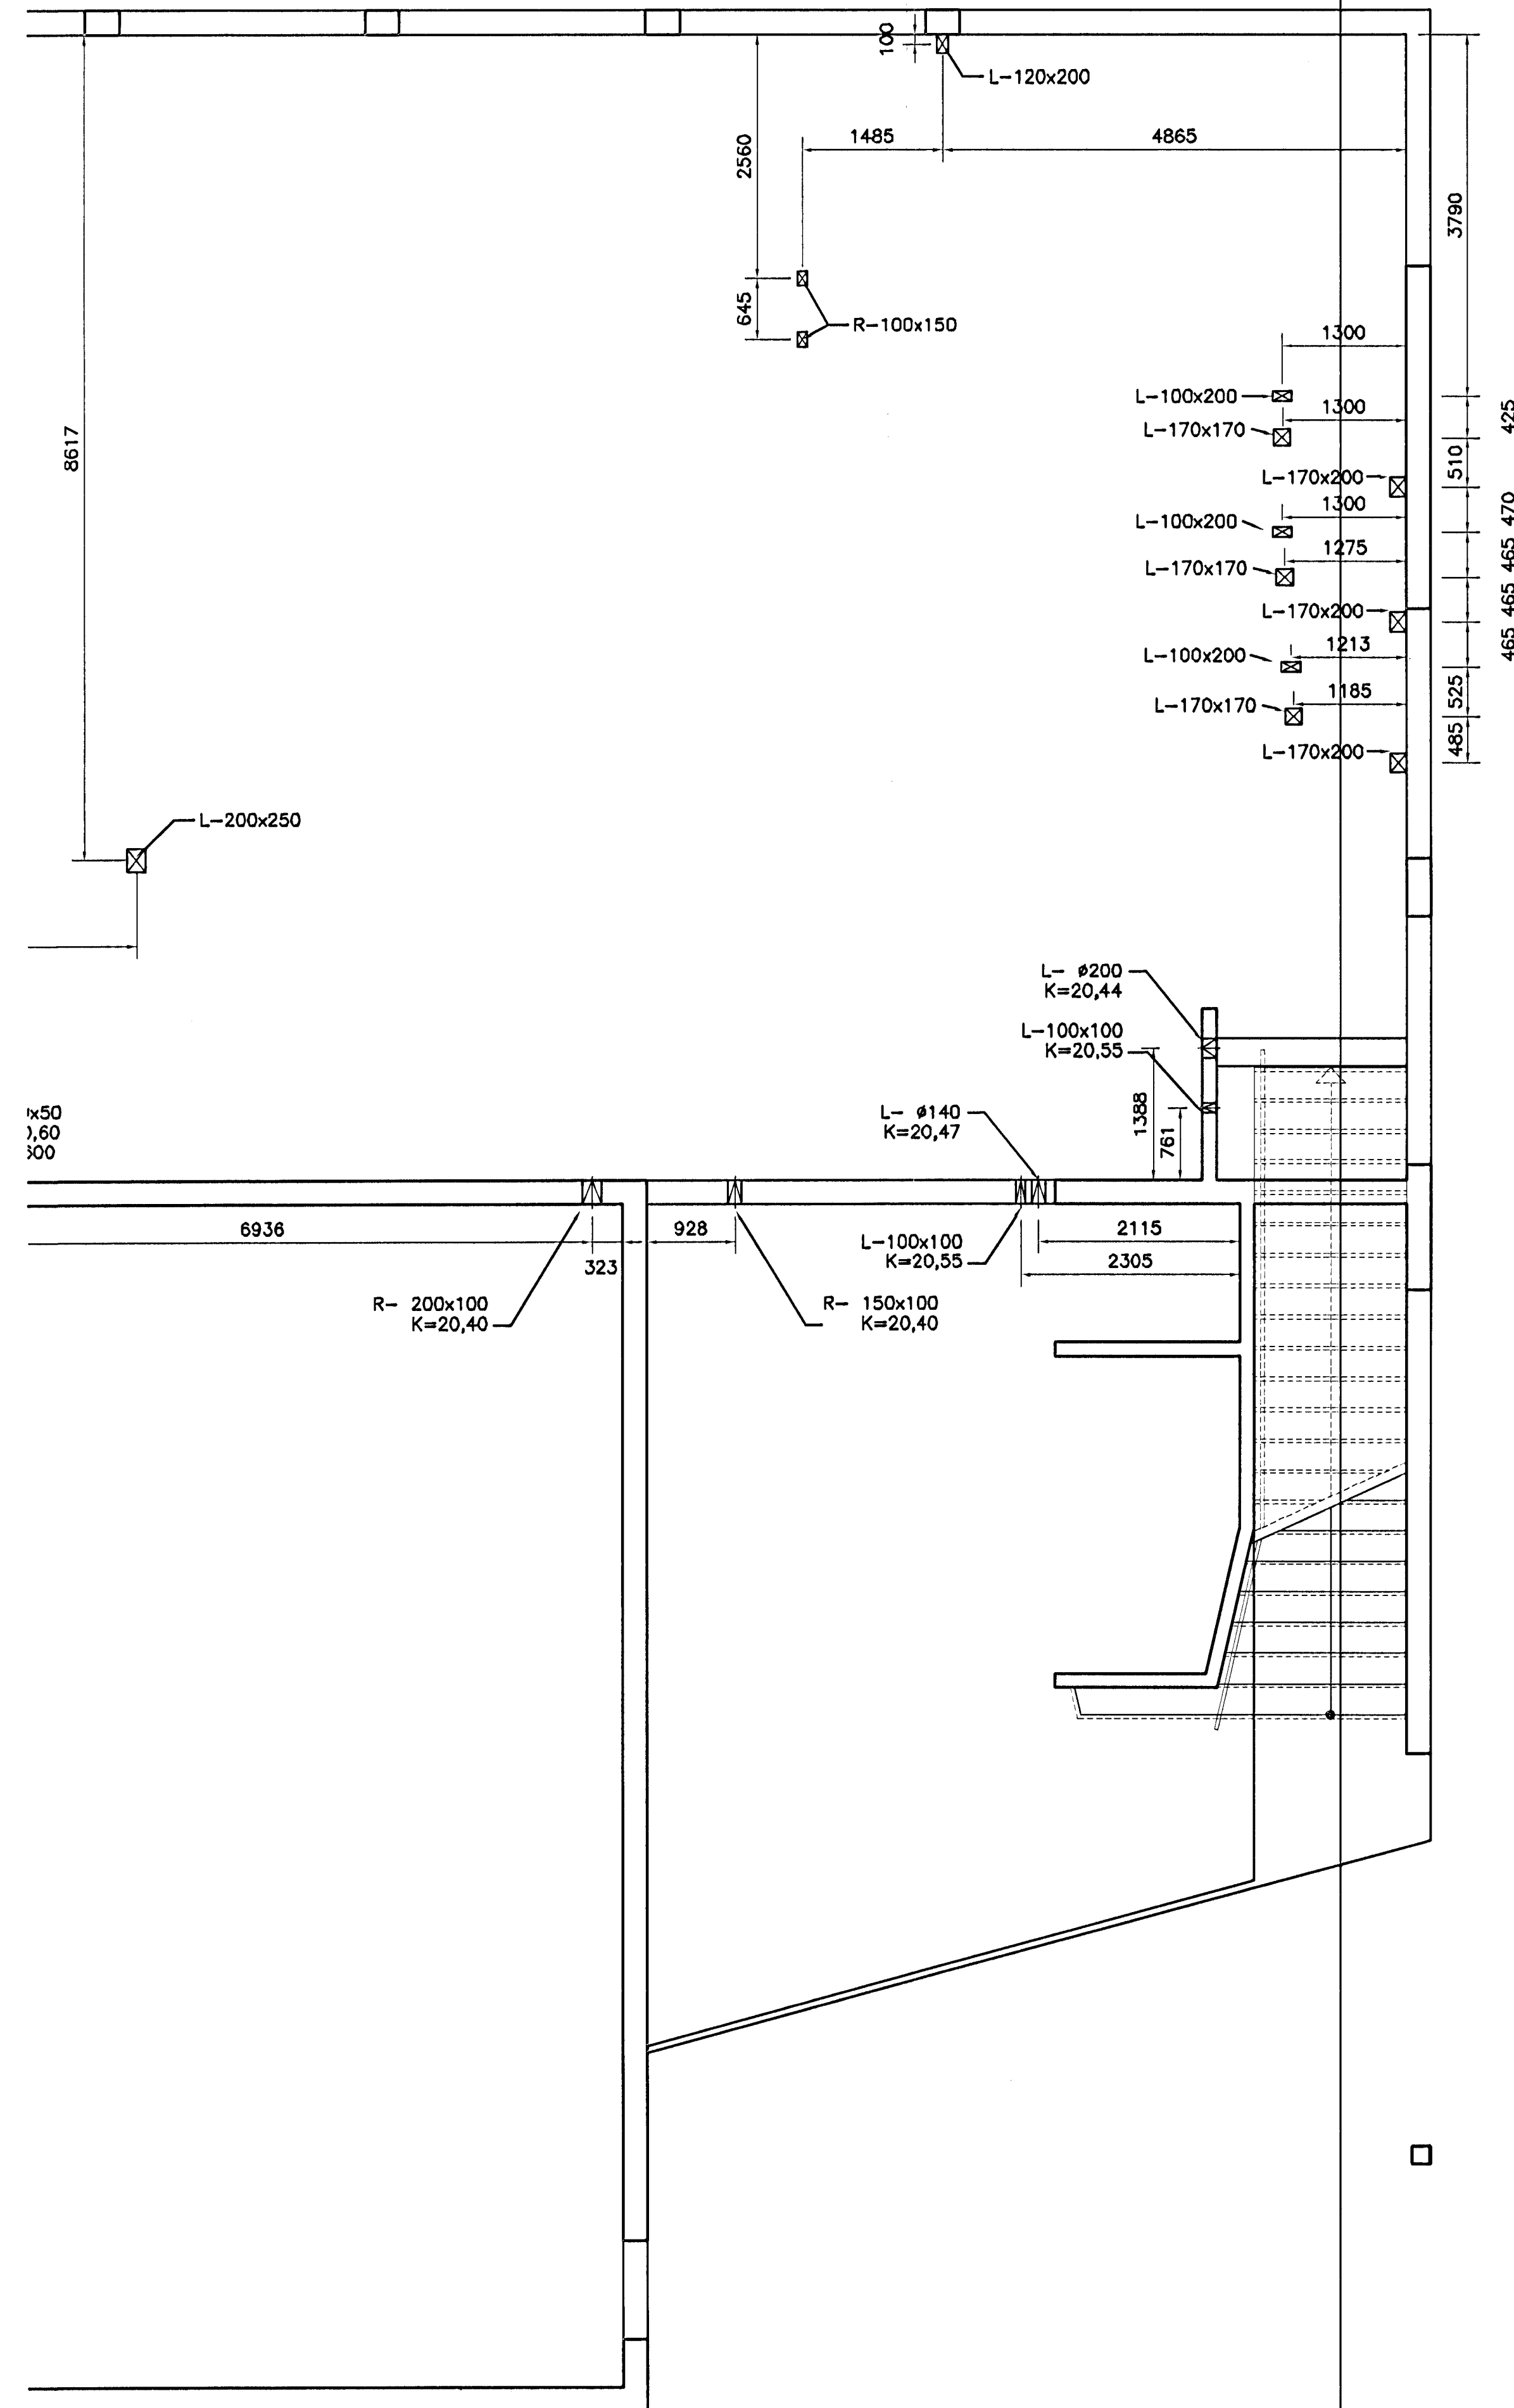


ÚTGÁFUERILL

| NÖMUR: | DAGS: | SKRINGAR: | SWANNA: |
|--------|------------|------------------|---------|
| B1 | 12.01.2005 | BYGGINGATEIKNING | SV |
| | | | |
| | | | |

DAGS. UNDRISKRIFTAR: NAFN OG KT. SAMRÁMINGARHÖNNUÐAR

UNDRISKRIFT SAMRÁMINGARHÖNNUÐAR:

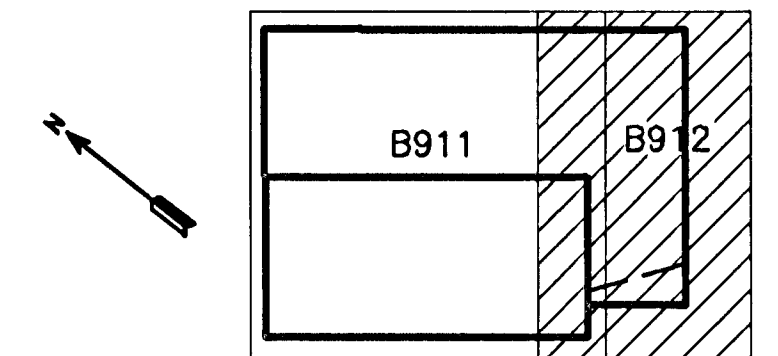


SKRINGAR:

- A x B B MERKIR GAT Í PLÖTU
A STÉRD Amm x Bmm
- A x B RAUF Í SÖKKUL EDA VEGG
Amm DJÚPA OG Bmm BREIDA
K=10,00 NEDRI BRÚN Í KÓTA 10,00m
H=1000 OG HÆÐ 1000mm
- A x B GAT Í SÖKKUL EDA VEGG.
Amm BREITT OG Bmm Á HÆÐ
K=10,00 NEDRI BRÚN Í KÓTA 10,00m
- VL AD GAT SÉ FAST VID LOFT
ÖLL ÓNEFND MÁL ERU Í mm

R-GAT= RAFLAGNIR
L=HREINLETIS,-HITA,-OG LOFTRESTILAGNIR
L-RAUF=HREINLETIS,-HITA,-OG LOFTRESTILAGNIR

STÉRD OG STAÐSETNING GATA Í HOLPLÖTUR SJÁ
HOLPLÖTUTEIKNINGAR

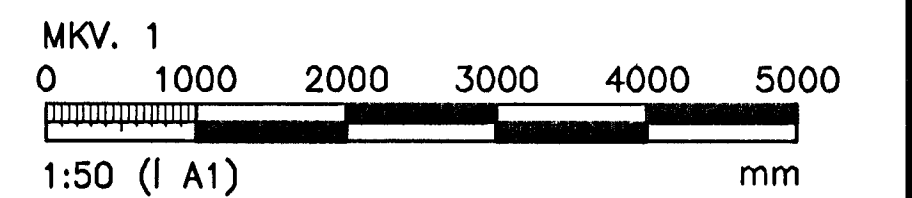

ÖLL AFNOT OG AFRITUN TEIKNINGAR, AD HLUFA EDA HEILD, ER HAD SKRIFLEGU LEYTI HOFUNGA.

1 HÖNNUN

GRENSÁSVEGI 1 108 REYKJAVÍK Sími: 510 4000 FAX: 510 4001
VEFFANG: www.honnun.is NETFANG: honnun@honnun.is

HEITI VERKS:

SETBERGSSKÓLI
HAFNARFIRÐI Samþykkt þann
01 FEB 2005

HEITI TEIKNINGAR:

GATAPLAN:
1. HÆÐ, VEGGIR OG LOFTFLATAURBJARTUR Halldórs
GRUNNMYND Byggingafræðingur í Hafnar
Lárusbjartur Halldórs

| MELT: | TEIKNAR: | GEYMSLUNUMER: | VNR: |
|-----------------------|-----------------------|---------------|-----------------|
| | DSH | | 3.151.214 |
| HANNAÐ: | YFIRFAR: | MKV: | NR. TEIKNINGAR: |
| DAGS. UNDRISKRIFTAR: | NAFN OG KT. HÖNNUÐAR: | | |
| 12.01.05 | HÖNNUN hf | 430572-0169 | B912 |
| UNDRISKRIFT HÖNNUÐAR: | NAFN OG KT. HÖNNUÐAR: | | ÚTGÁFA: |
| | | | B1 |