



A
B
C
D

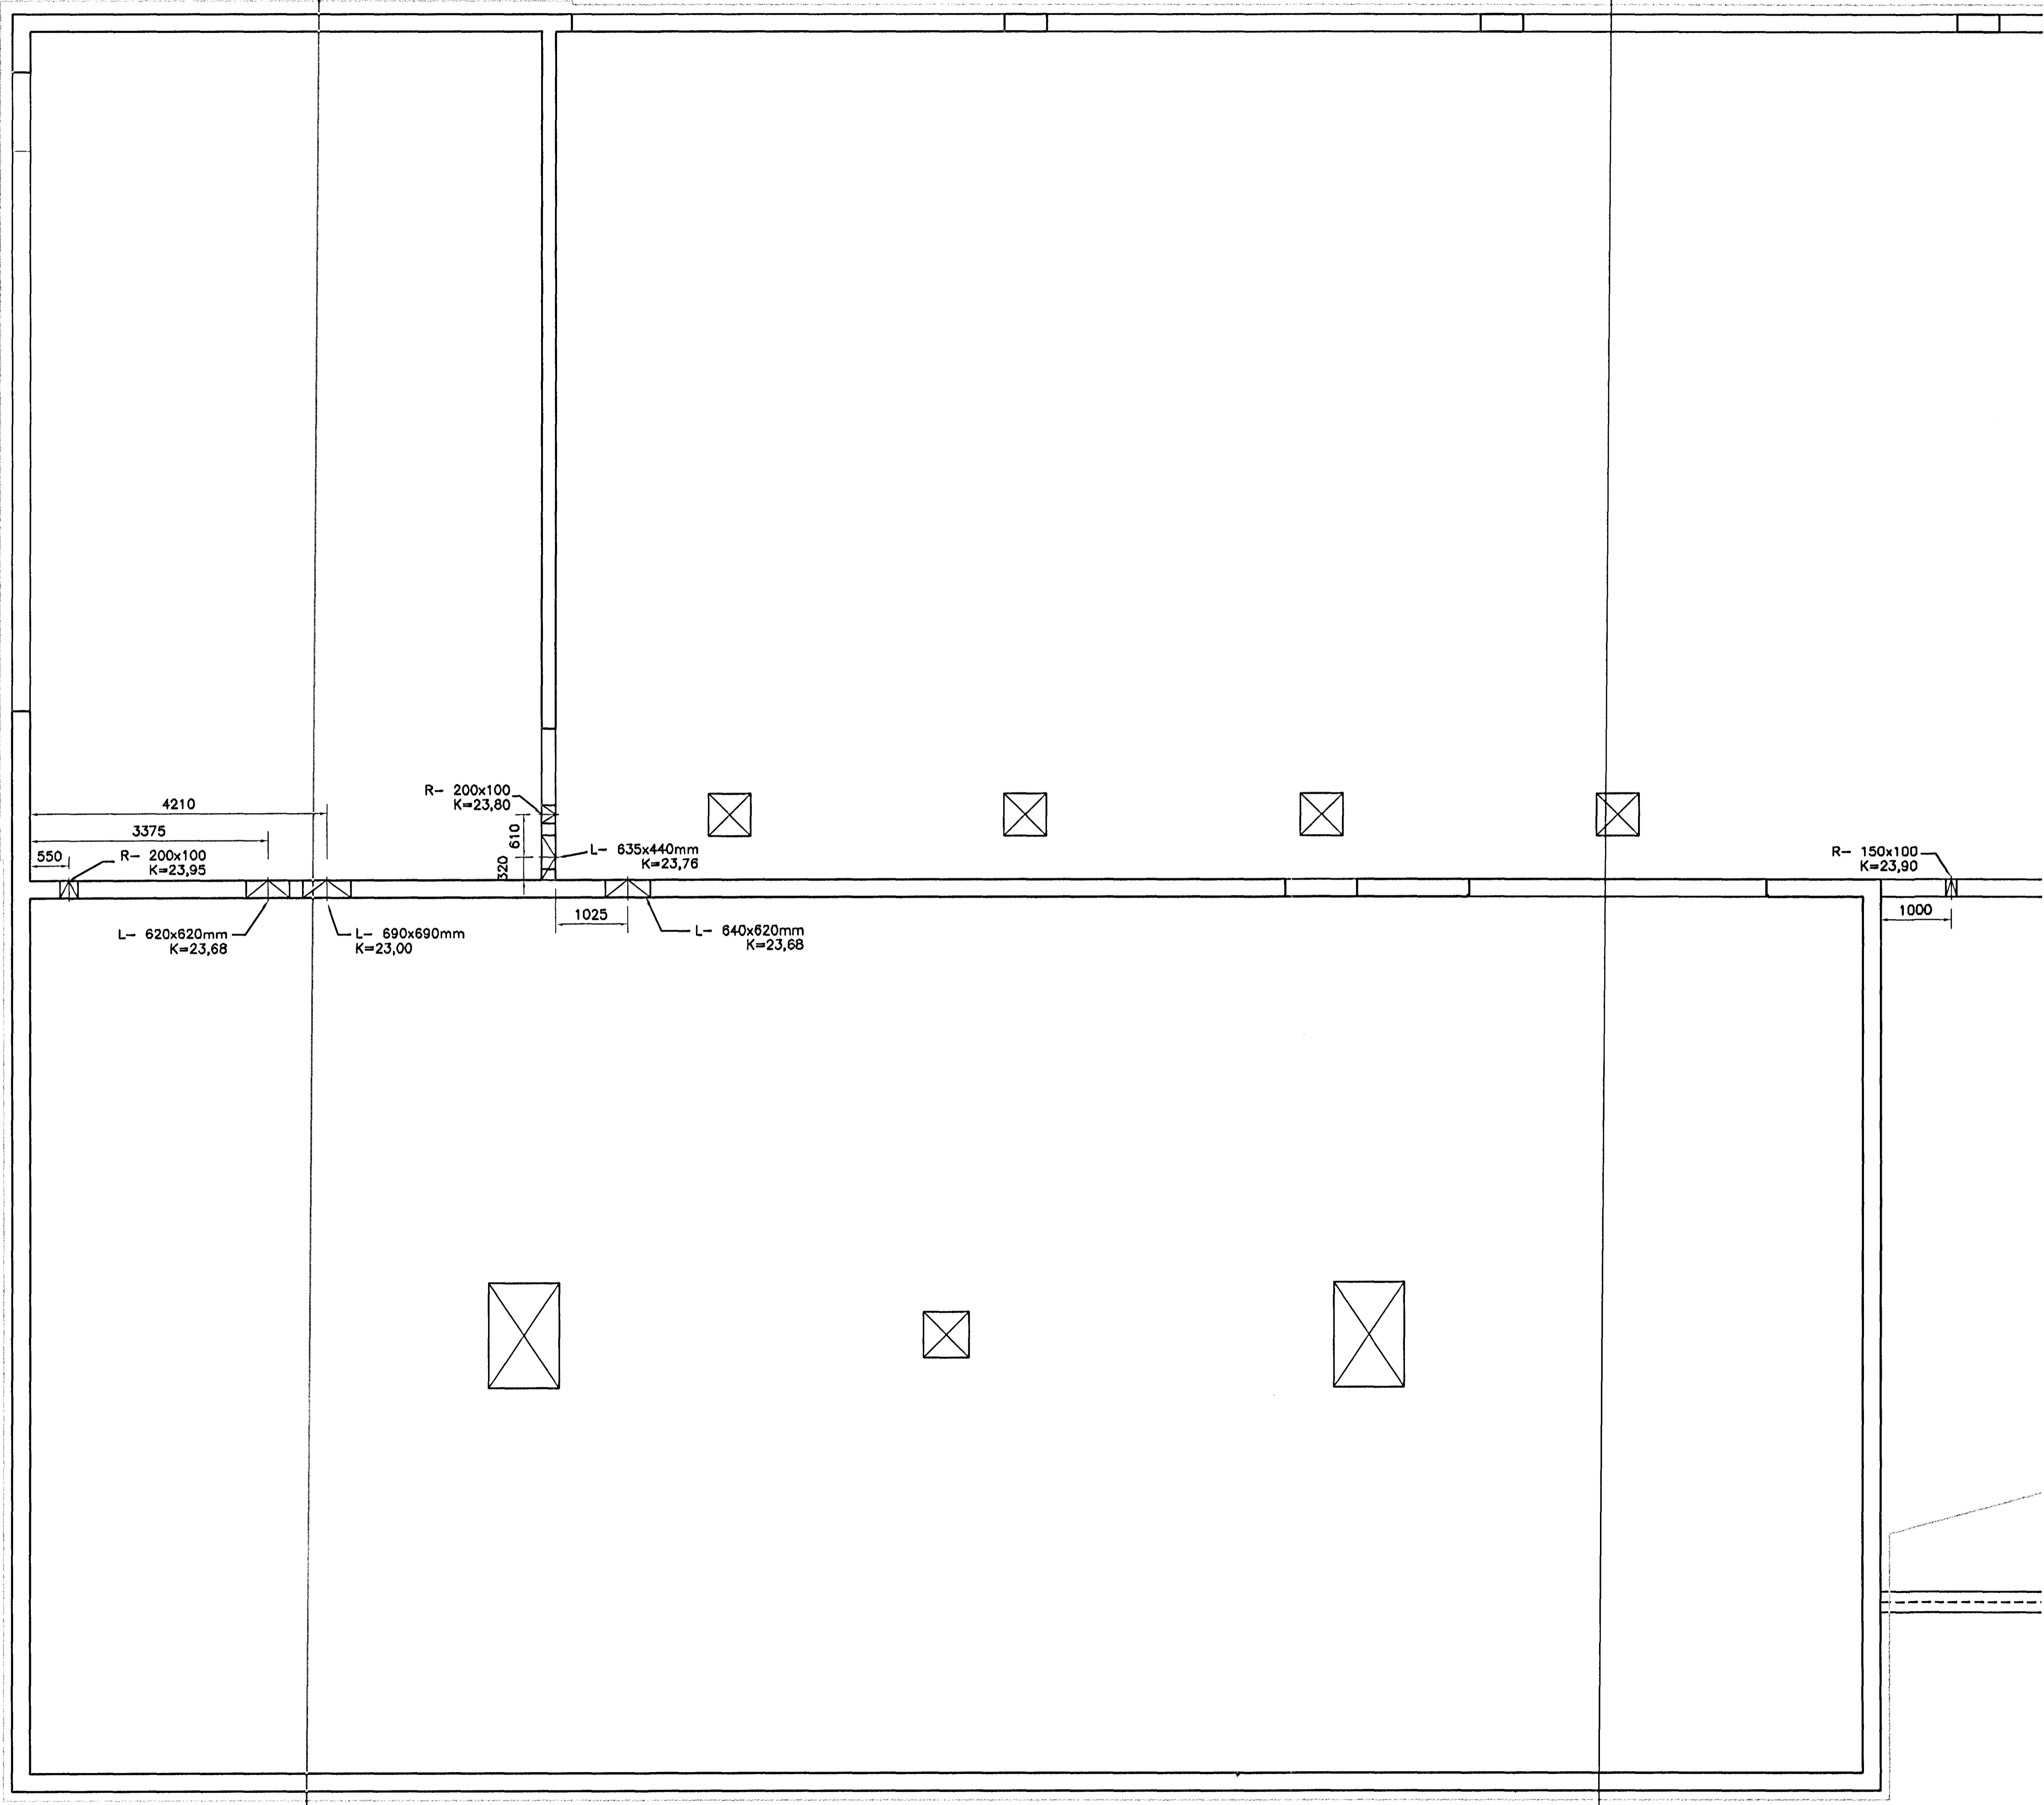

ÚTGÁFUERILL			
NÚMÉR	DAGS	SKÝRINGAR	HAUNAD
B1	12.01.2005	BYGGINGATEIKNING	SV

DAGS UNDRSKRIFTAR: NAFN OG KT. SAMRÆMINGARÖNNUGAR
UNDRSKRIFT SAMRÆMINGARÖNNUGAR:

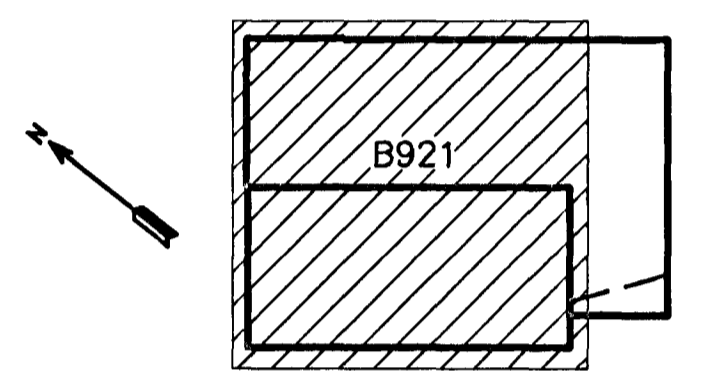


SKÝRINGAR:

- A x B B MERKIR GAT Í PLÖTU
A STÆRD Amm x Bmm
 - RAUF Í SÖKKUL EDA VEGG
Amm DJÚPA OG Bmm BREIDA
A x B K=10,00 NEDRI BRÓN Í KÓTA 10,00m
H=1000 OG HÆD 1000mm
 - GAT Í SÖKKUL EDA VEGG,
Amm BREITT OG Bmm Á HÆD
A x B K=10,00 NEDRI BRÓN Í KÓTA 10,00m
 - VL - AD GAT SÉ FAST VID LOFT
- ÖLL ÓNEFND MÁL ERU Í mm

R-GAT= RAFLAGNIR
L-HREINLETIS,-HITA,-OG LOFTRÆSTILAGNIR
L-RAUF=HREINLETIS,-HITA,-OG LOFTRÆSTILAGNIR

STÆRD OG STAÐSETNING GATA Í HOLPLÖTUR SJÁ
HOLPLÖTUTEIKNINGAR

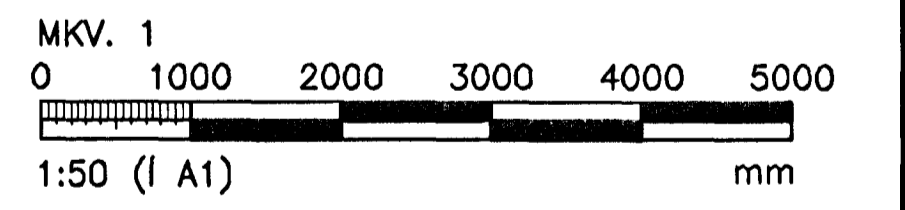

ÖLL AFNOT OG AFRITUN TEIKNINGAR, AD HILUTA EDA HEILD, ER HAD SKRIFLEGGU LEYTI HÖFUNDA.

HÖNNUN

GRENSÁSVEGI 1 108 REYKJAVÍK SIMI: 510 4000 FAX: 510 4001
VEFFANG: www.honnun.is NETFANG: honnun@honnun.is

HEIT VERKS:
SETBERGSSKOLI samþykkt þann
01 FEB. 2005
HAFNARFIRÐI
Byggingafræðingur í Hafnarfirði
Pál Sigurbjartur Halldórsson

HEITI TEIKNINGAR:
GATAPLAN;
2. HÆD, VEGGIR OG LOFTPLATA, (PAK)
GRUNNMYND

MELT:	TEIKNAD:	DSH/SV	GEYMSLUNÚMÉR:	VNR:
HAUNAD:	YRIFARAD:	SKP	MKV:	NR. TEIKNINGAR:
DAGS UNDRSKRIFTAR:	NAFN OG KT. HÖNNUGAR:	12.01.05	430572-0169	B921
UNDRSKRIFT HÖNNUGAR:	HÖNNUN hf	Pál Sigurbjartur Halldórsson	Kt. 110658-6489	ÚTGÁFA: B1