


A

B


C

D

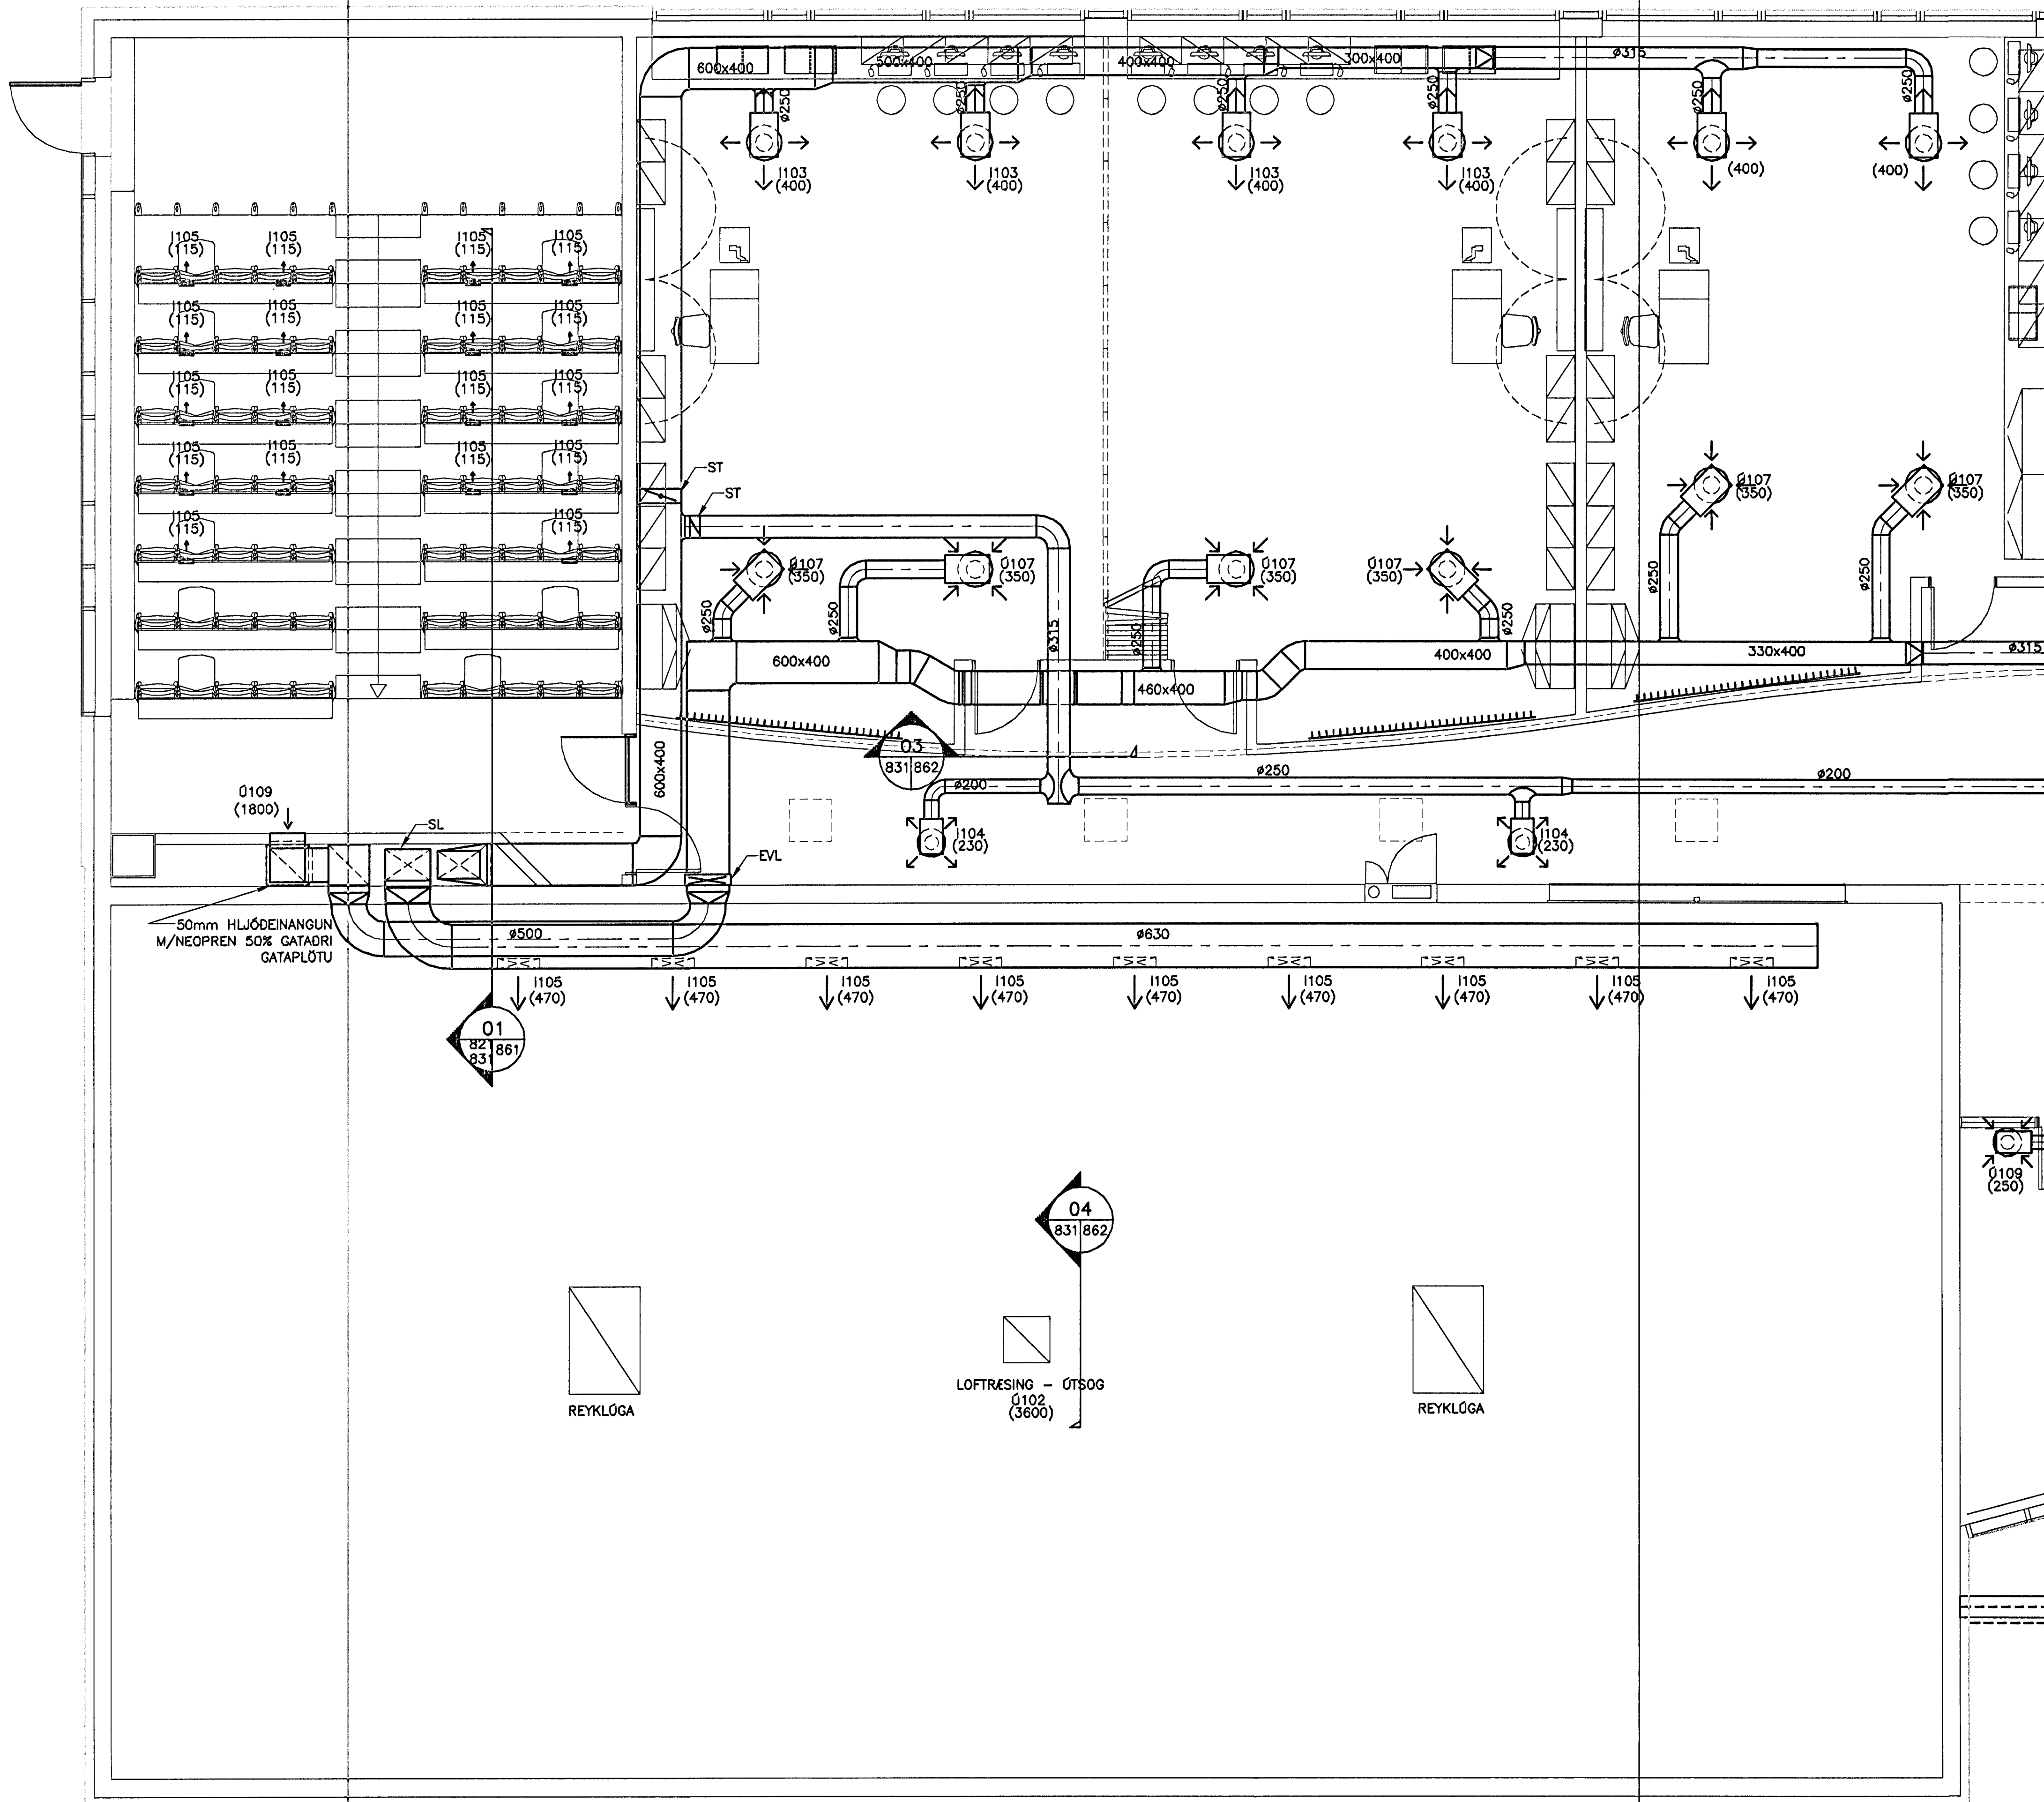


2. HÆÐ, GRUNNMYND
MKV. 1

ÚTGÁFUERILL			
NÁMERN:	DAGS:	SKÝRINGAR:	HANNAÐ:
B1	12.01.2005	BYGGINGATEIKNING	BIO
DAGS. UNDRISKRIFTAR:		NAFN OG KT. SAMRÆMINGARHÖNNUNGAR:	
UNDRISKRIFT SAMRÆMINGARHÖNNUNGAR:			

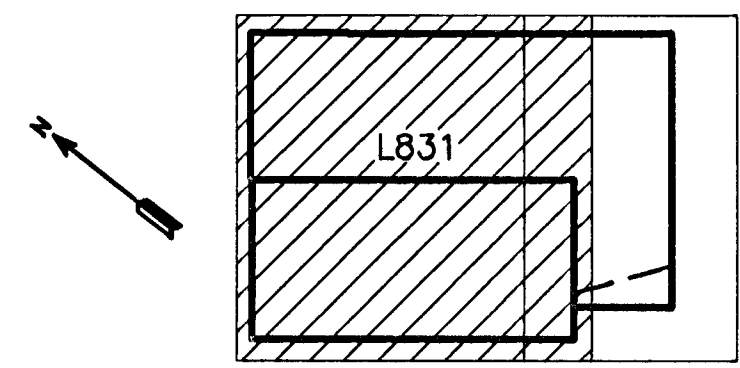

ALMENNAR SKÝRINGAR SJÁ TEIKN. NR. L801

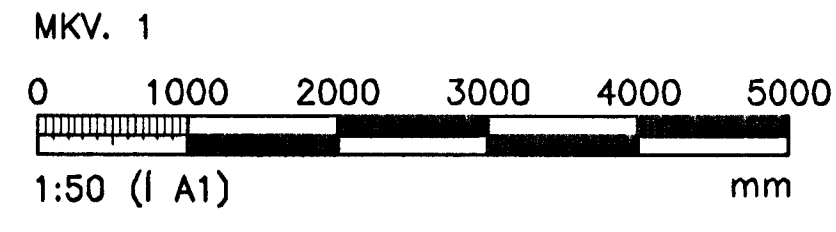

ÖLL AFNOT OG AFRITUN TEIKNINGAR, AD HILUTA EDA HEILD, ER HAD SKRIFLEGU LEYFI HÖFNUNDA.

HÖNNUN

GRENSÁSVEGI 1 108 REYKJAVÍK SIMI: 510 4000 FAX: 510 4001
VEFFANG: www.honnun.is NETFANG: honnun@honnun.is

HEITI VERKS:
SETBERGSSKÓLI
HAFNARFIRÐI
Samþykkt þann 01. FEB. 2005

HEITI TEIKNINGAR:
LOFTRESIKERFI:
2. HÆÐ, GRUNNMYND Byggingafulltrúinn í Hafnarfirði
F.h. Sigurbjartur Halldórsson

WELT:	TEIKNAR:	GEYMSLUNUMER:	VNR:
HANNAÐ:	YRFRFAR:	MKV:	NR. TEIKNINGAR:
DAGS. UNDRISKRIFTAR:	NAFN OG KT. HÖNNUNGAR:		
UNDRISKRIFT HÖNNUNGAR:			

3.151.214
BIO
12.01.05
HÖNNUN hf
430572-0169
L831
B1