


**ATHUGIÐ**

ALLIR STOKKAR SEM LEGGJAST I GRUNN SKULU EINANGRAST MED POLYURETAN-EINANGRUN MINNST 30 mm ÞYKKRI OG VEFJAST YST MED ÞOLPLASTDUK OG SKULU SAMSEYKI SNÚA NIÐUR. KRINGUM STOKKA I GRUNNI SKAL SETJA MINNST 150 mm SANDLAG.

EKKI MÁ UNDIR NEINUM KRINGUMSTÆÐUM ÁKA YFIR ÞAU SVADI ÞAR SEM BUID ER AD LEGGJA NIÐUR LOFTSTOKKA.

K=17.60  
ALLIR STOKKENDAR LOKAST MED BLIKKLOKI, EINANGRUN OG MÜR, SJÁ SÉRHLUTA A.

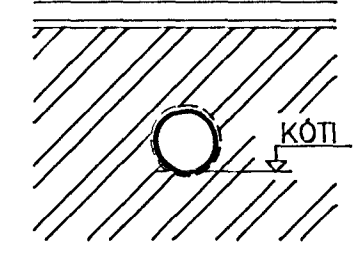

ÖLL ÖNEFND MÁL ERU I mm NEMA HÆÐARKÓTAR ERU I METRUM



<b>GRUNNSKÓLI SETBERG HAFNAFIRÐI</b>		VERK NR. 042L.G002
2. ÁFANGI LOFTRÆSTIKERFI GRUNNMYND. STOKKAR I GRUNNI		KVARDI 1:50
LAGNATAEKNI HF. LAUGAVEGI 168 105 REYKJAVIK Sími: 91-621750		REIKN: FSK
SAMP.: Friðrik S. Kristjánsson		TEIKN: HBG
		DAGS: SEPT. '91
		BLAD NR: 02

1	18.11.91	INNTAK STOKKA I TENGIAKLEFA	HBG
NR:	DAGS	BREYTING	AF