
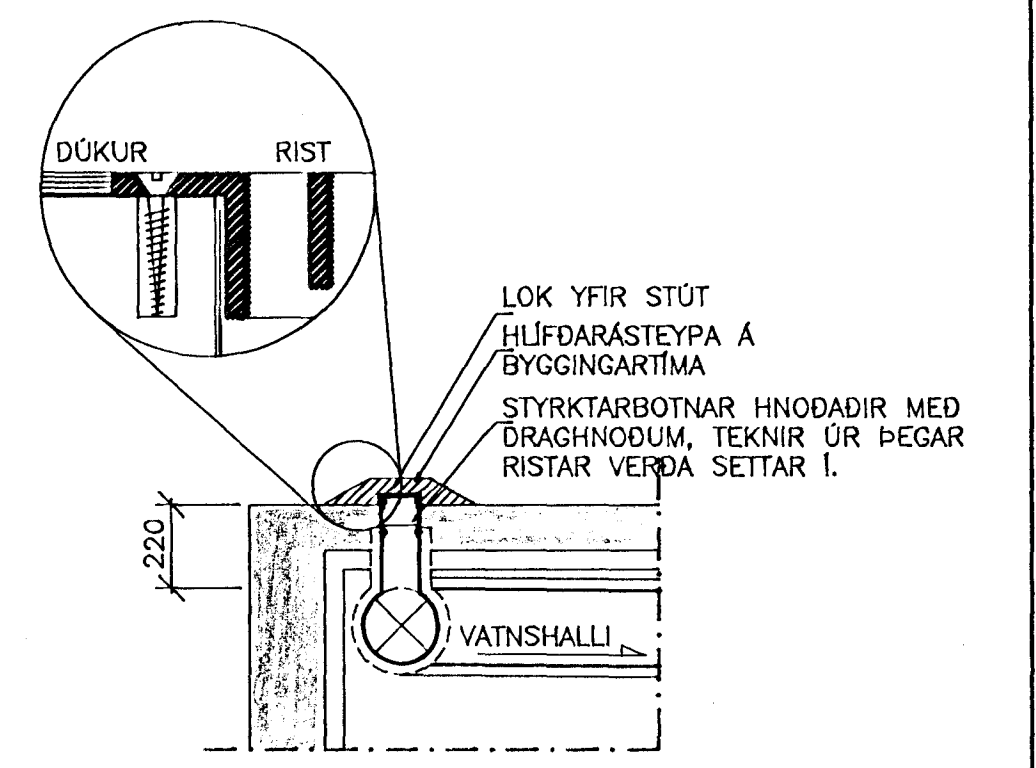


ATHUGID


ALLIR STOKKAR SEM LEGGJAST I GRUNN SKULU EINGRAST MED POLYURETAN-EINGRUNN MINNST 30 mm ÞYKKRI OG VEFJAST YST MED ÞOLPLASTDÜK OG SKULU SAMSKYTTI SNÚA NIÐUR. KRINGUN STOKKA I GRUNNI SKAL SETJA MINNST 150 mm SANDLAG.

EKKI MÁ UNDIR NEINUM KRINGUMSTÆÐUM ÁKA YFIR ÞAU SVÆÐI ÞAR SEM BÚID ER AD LEGGJA NIÐUR LOFTSTOKKA.

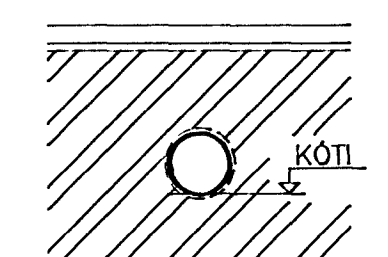

SÉRHLUTI 1:20

ÖLL ÖNEFND MÁL ERU I mm NEMA HÆÐARKÖTAR ERU I METRUM.

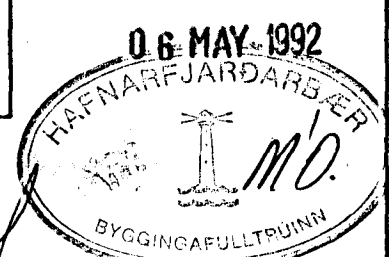

Fridleif eldri Kristjánsson

GRUNNSKÓLI SETBERG HAFNAFIRÐI

2. ÁFANGI LOFTRÆSTIKERFI GRUNNMYND. STOKKAR I GRUNNI

LAGNATÆKNI HF.
LAUGAVEGI 168 105 REYKJAVÍK Sími: 91-621750

VERK NR: 042LG001
KVARDI: 1:50
REIKN: FSK
TEIKN: HBG
DAGS: SEPT. '91
BLAD NR: 01

1	3/12 '91	BREYTT STADS. Á STOKK	FSK
NR:	DAGS	BREYTING	AF

SAMP.: Fridleif S. Kristjánsson