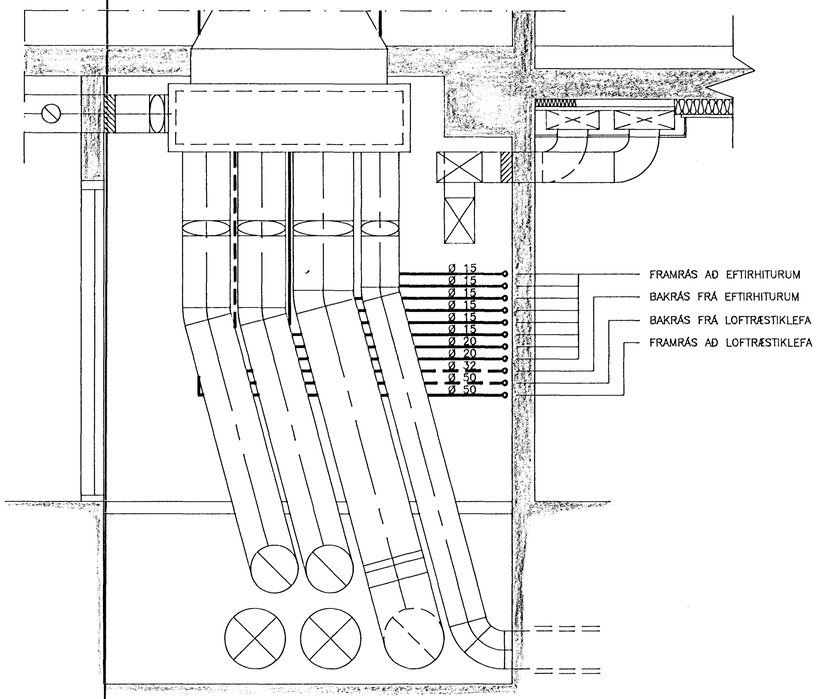

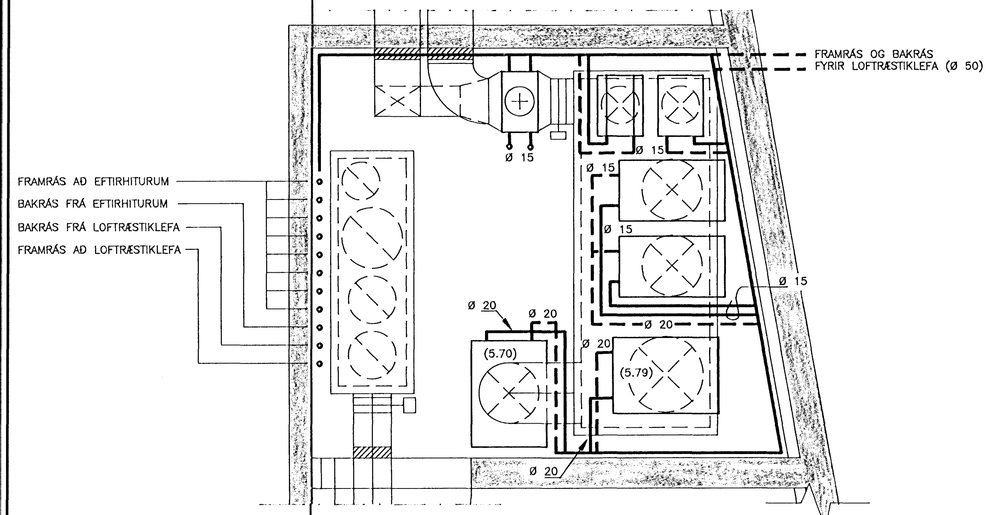

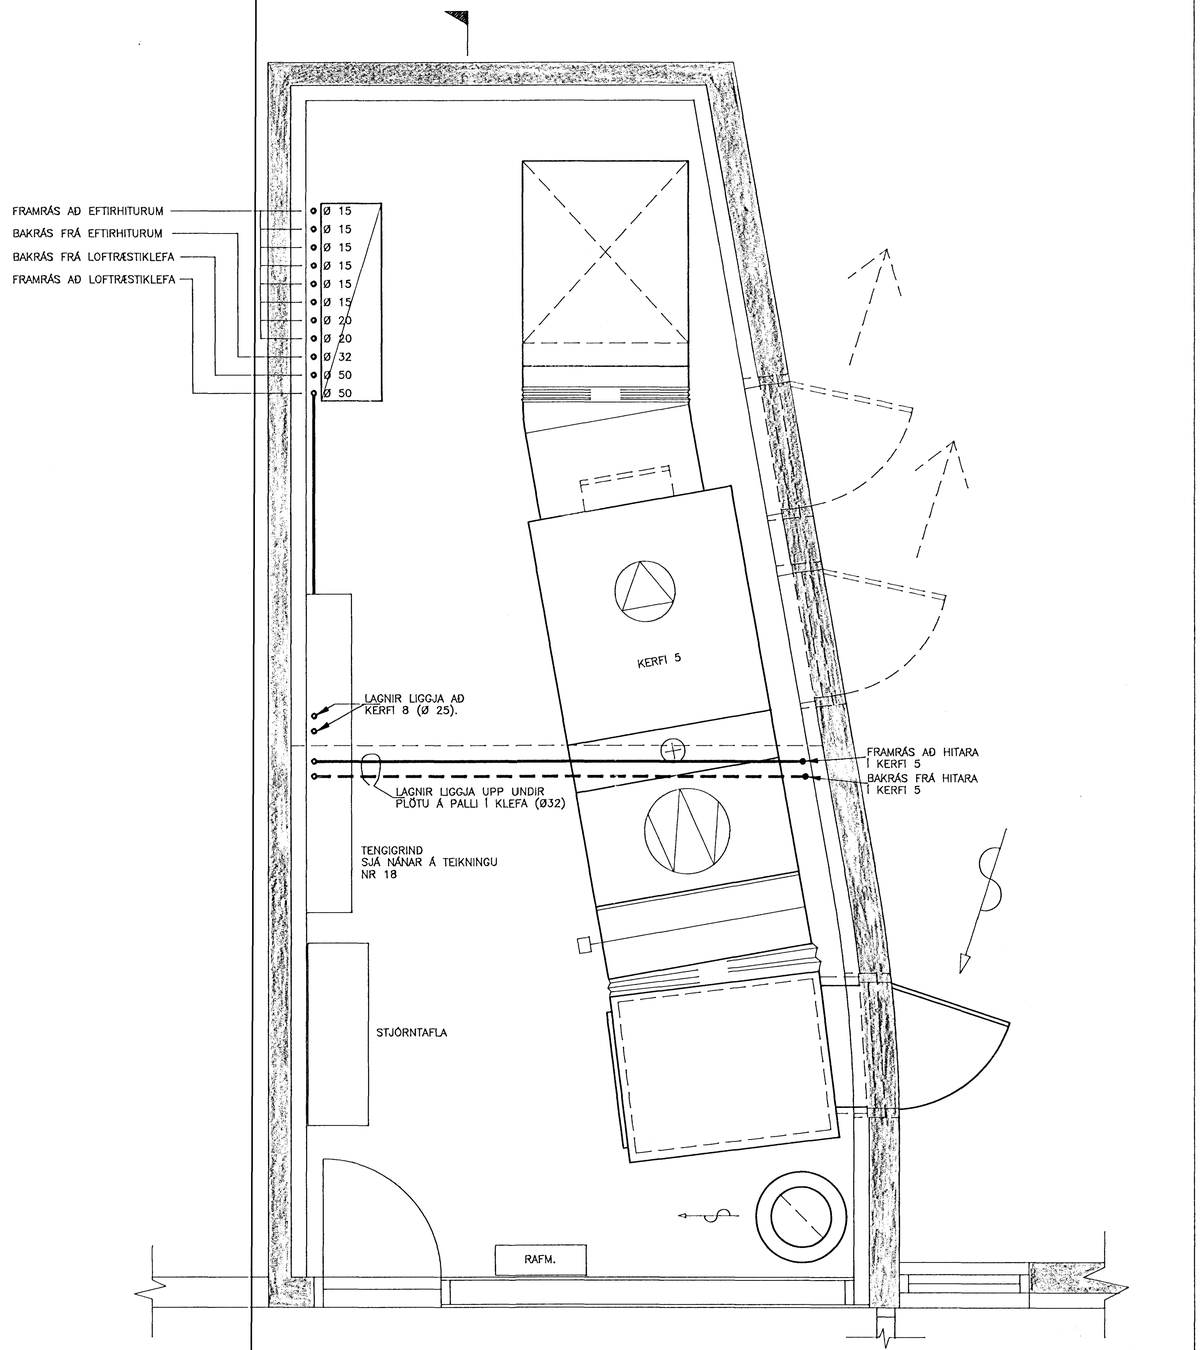

37
17 18

NÁNARI UPPLÝSINGAR UM AFKÖST OG SAMVIRKUN TÆKJA,
SJÁ TÁKNRÆNA KERFISMYND (TEIKNING NR 12)
OG TÆKJALÝSINGU.

0 6 MAY 1992

HAFNARFJARÐARBÆR
Í.M.D.
BYGGINGAFULLTRÚINN

NR:	DAGS	BREYTING	AF

GRUNNSKÓLI SETBERGI HAFNARFIRÐI

2. ÁFANGI
HITALAGNIR. GRUNNMYNDIR
OG SNIÐ AF HITALÖGNUM FYRIR HITARA

LAGNATÆKNI HF.
LAUGAVEGI 168 105 REYKJAVÍK Sími: 91-621750

SAMÞ.: Friðrik S. Friðriksson

VERK NR: 042HS017
KVARÐI 1:20
REIKN: FSK/HBG
TEIKN: HBG
DAGS: JAN. '92
BLAÐ NR: 17