




- IG-01
- IG-08
- IG-07
- UG-07
- UG-09
- UG-08

- UG-05
- IG-06
- IG-02
- UG-03
- UG-04
- IG-05
- IG-04
- IG-03
- UG-01
- UG-02
- IG-10
- UG-10
- UG-11

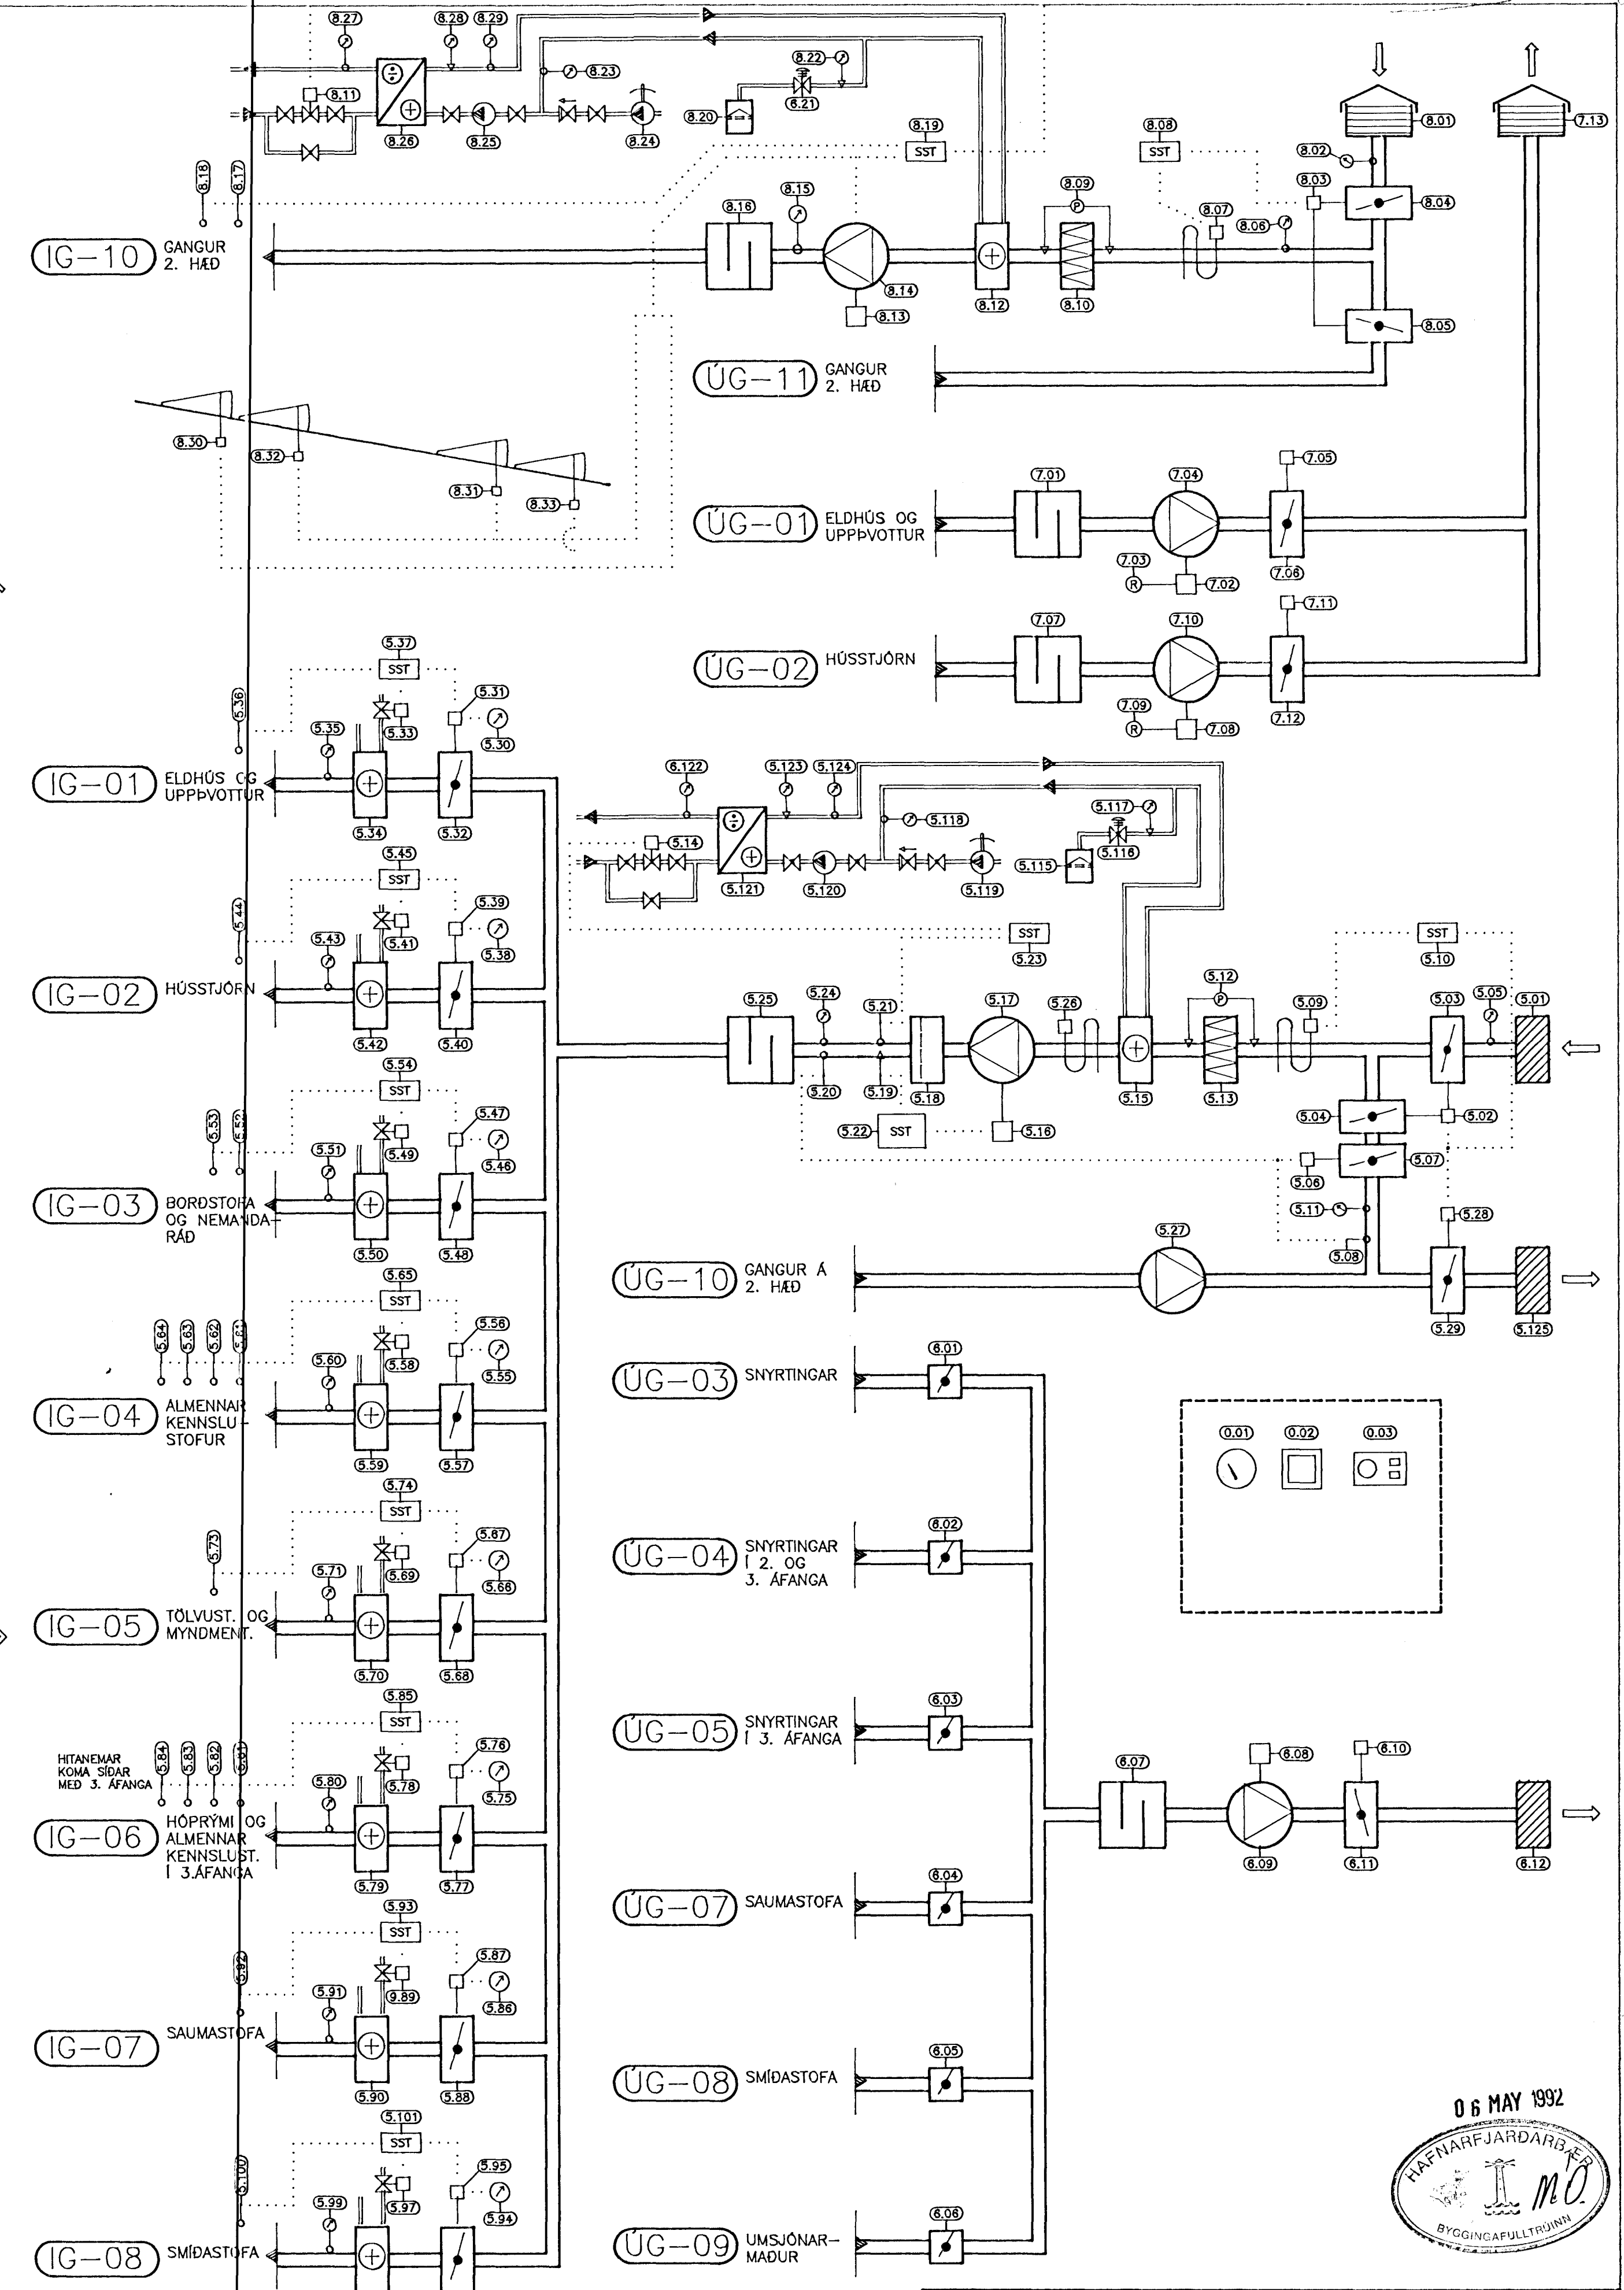

- IG-10 GANGUR 2. HÆÐ
- UG-11 GANGUR 2. HÆÐ
- UG-01 ELDHÚS OG UPPÞVOTTUR
- UG-02 HÚSSTJÖRN
- IG-01 ELDHÚS OG UPPÞVOTTUR
- IG-02 HÚSSTJÖRN
- IG-03 BORDSTOFA OG NEMANNDARÁÐ
- IG-04 ALMENNAR KENNSLU STOFUR
- IG-05 TÖLVUST. OG MYNDMNT.
- IG-06 HITANEMAR KOMA SÍÐAR MED 3. AFANGA
- IG-06 HÖPÞYMI OG ALMENNAR KENNSLUST. I 3. AFANGA
- IG-07 SAUMASTOFA
- IG-08 SMÍÐASTOFA

- UG-10 GANGUR 2. HÆÐ
- UG-03 SNYRTINGAR
- UG-04 SNYRTINGAR I 2. OG 3. AFANGA
- UG-05 SNYRTINGAR I 3. AFANGA
- UG-07 SAUMASTOFA
- UG-08 SMÍÐASTOFA
- UG-09 UMSJÓNAR-MADUR

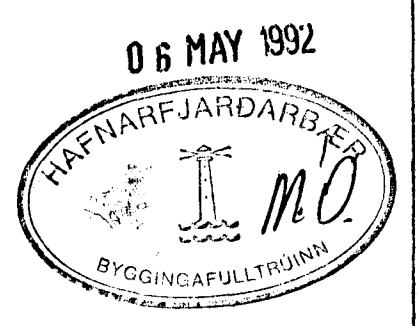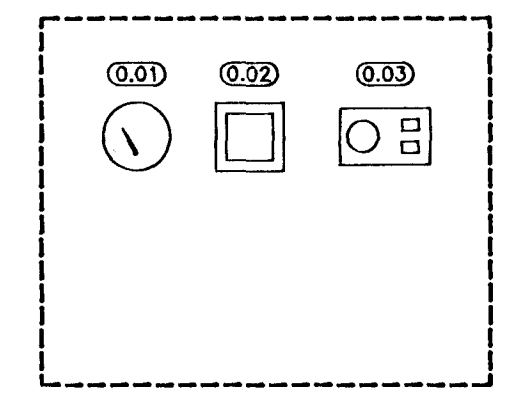

<b>GRUNNSKÓLI SETBERGI HAFNARFIRDI</b>		VERK NR: 042LT012
2. AFANGI LOFTRÆSTIKERFI TÁKNRAN KERFISMYND		KVARDI ENGINN
LAGNATÆKNI HF. LAUGAVEGI 168 105 REYKJAVÍK Sími: 91-621750		REIKN: PSK/HBG
NR: DAGS BREYTING AF SAMP.: <i>Fridrik S. Þrisson</i>		TEIKN: HBG
		DAGS: JAN. '92
		BLAD NR: 12