

15

16

17

18

19

20

21

22


23

24



B
203

FRAMKVÆMDARMÖRK
5. ÁFANGA
ÚTBODSMÖRK

FRAMKVÆMDARMÖRK
5. ÁFANGA
ÚTBODSMÖRK

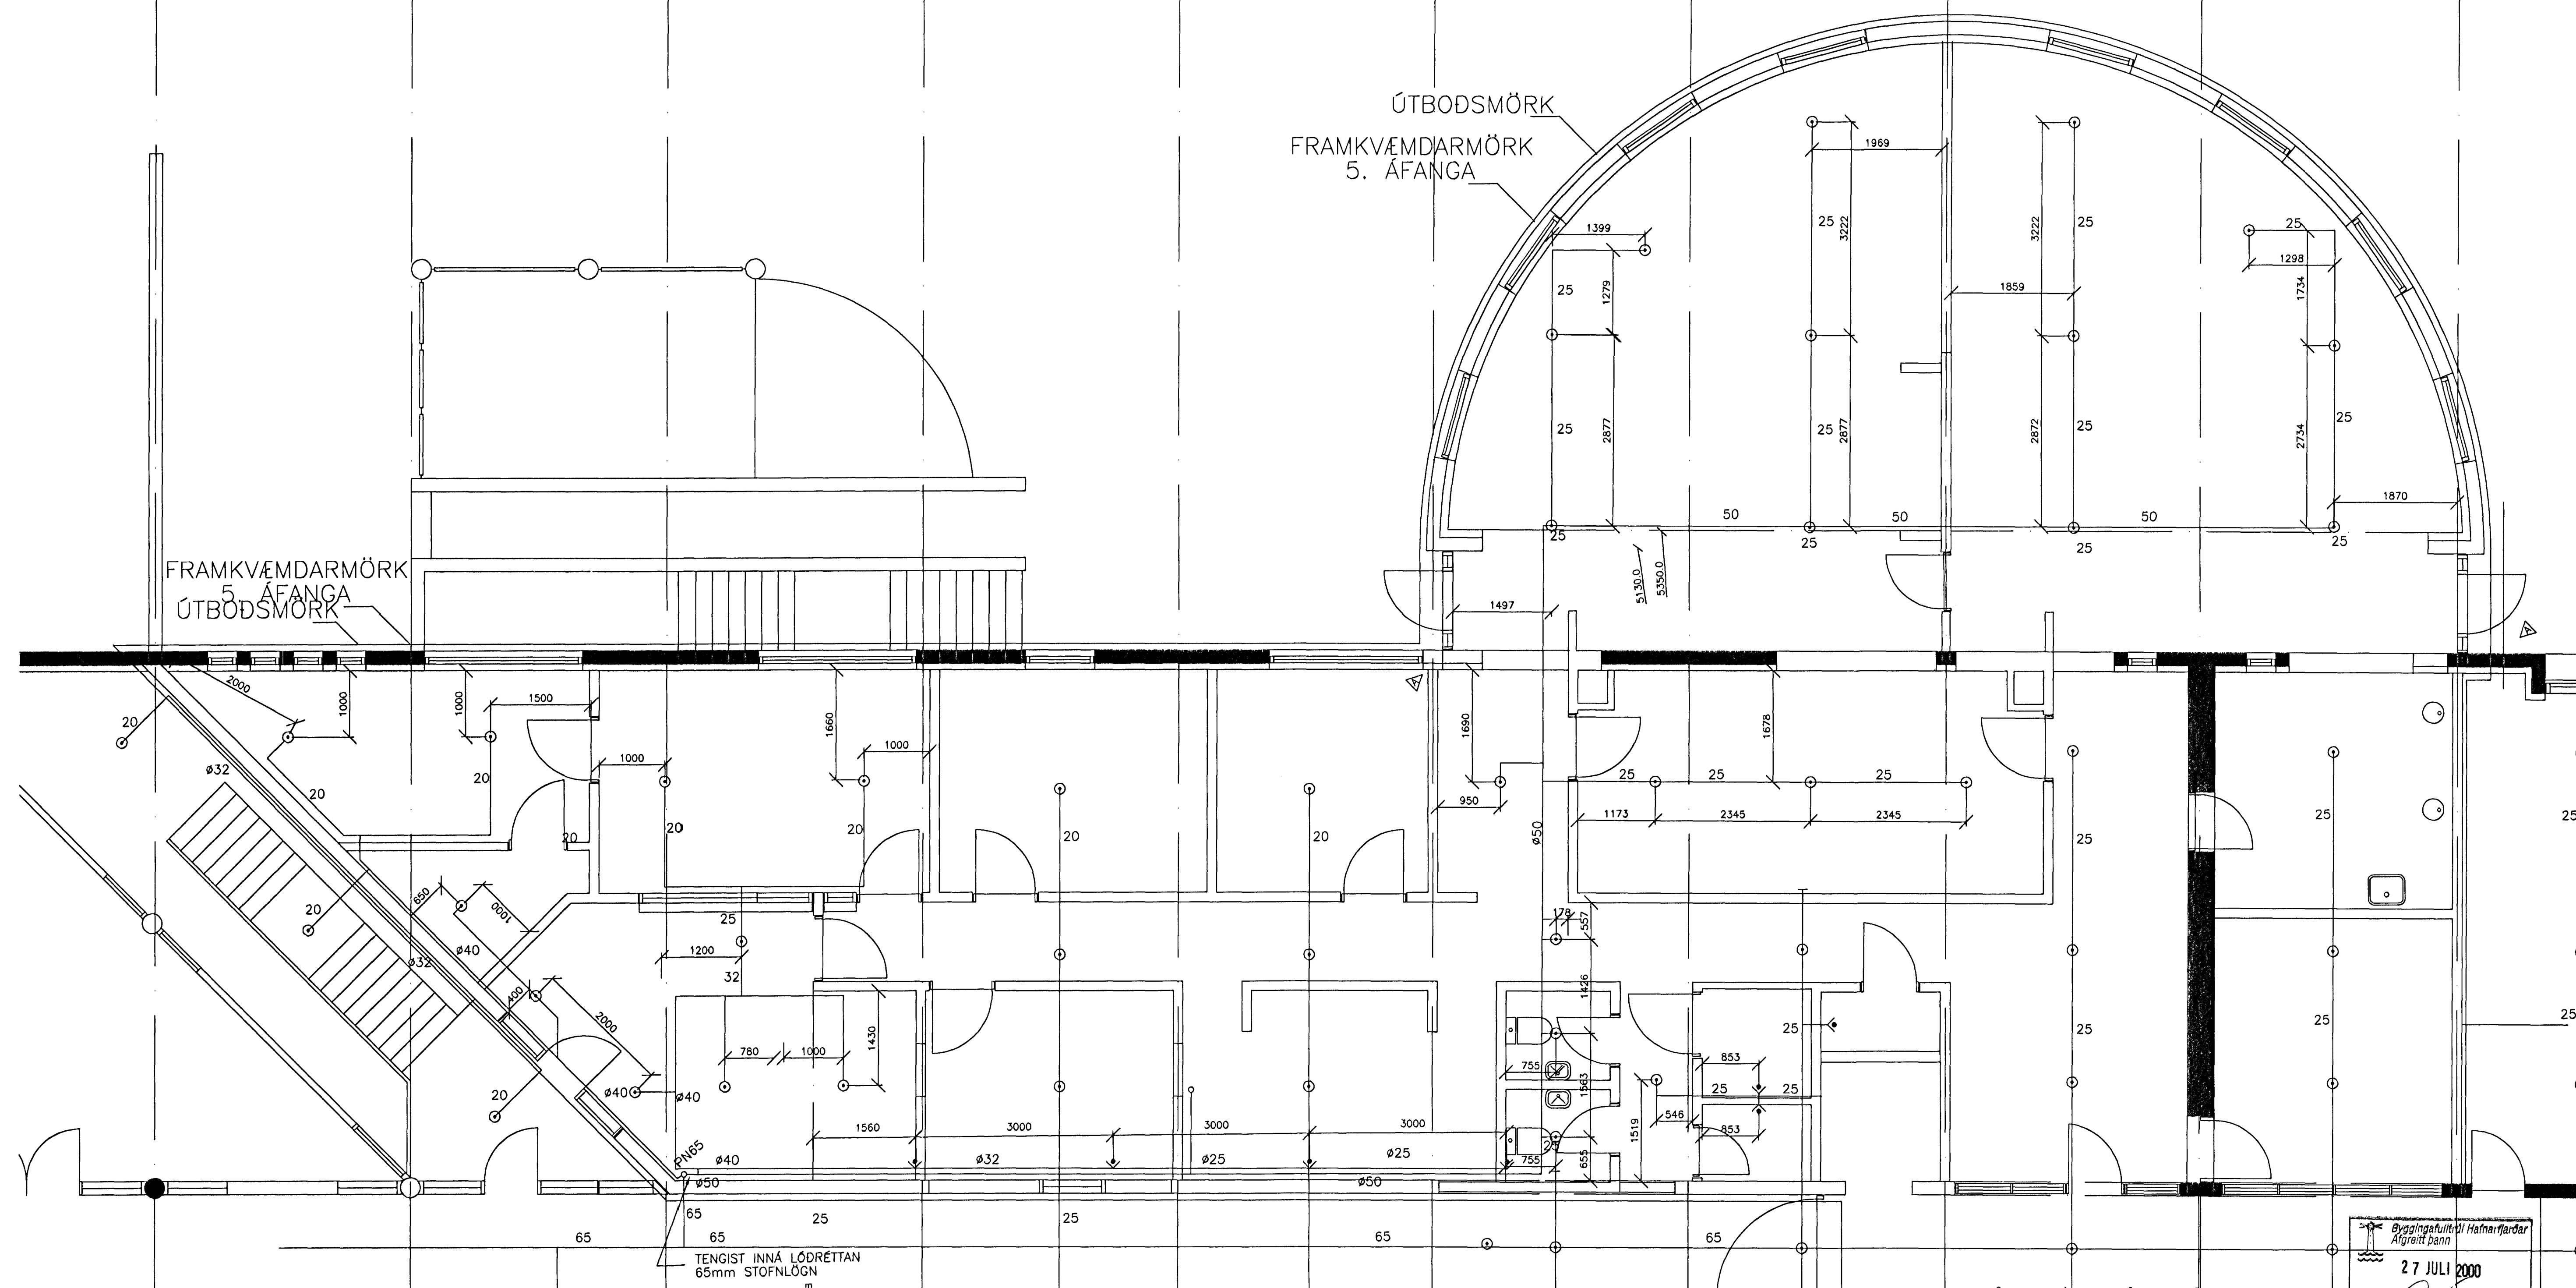

SKÝRINGAR:
 VID ENDAGREIN $\varnothing 25$ SKAL ÚDASTÆRD VERA 15MM K81
 VID ENDAGREIN $\varnothing 250$ SKAL ÚDASTÆRD VERA 10MM K57

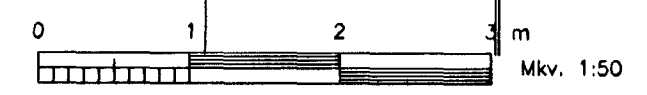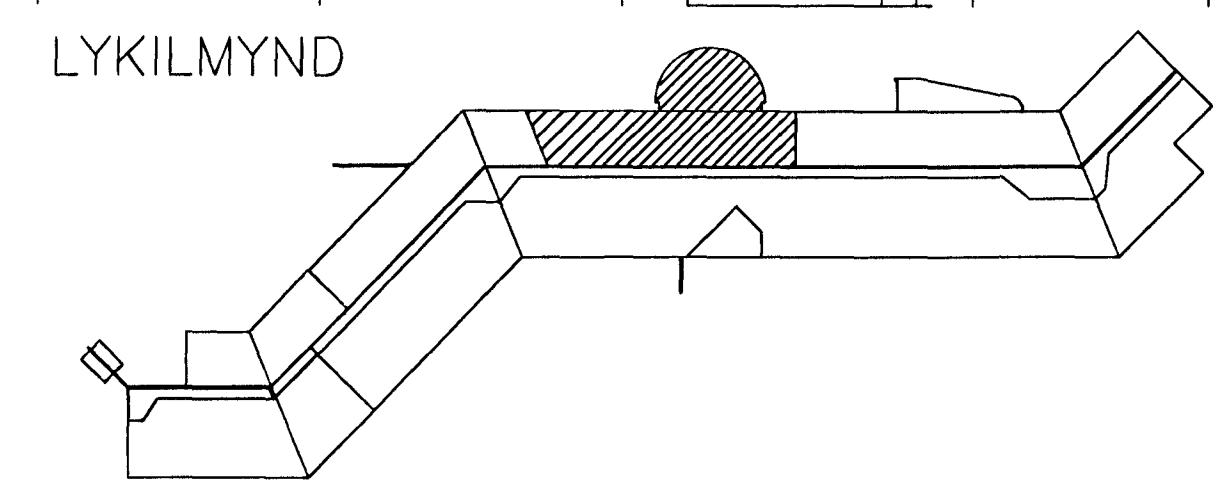

Byggingafræðingur
 Alfreitt Þann
 27 JULI 2000

EINSETNING SETBERGSSKÓLA - 4. ÁFANGI

| | | | |
|---|--|--|--|
| SETBERGSSKÓLI 4.ÁF. HLÍÐARBERGI HAFNARFIRÐI | | GRUNNMYND 2.HÆÐAR VATNSÚÐAKERFI NÝTT VIÐ GAMALT | |
| VSB VERKFRÆÐISTOFA | | B:20.07.00 HOLRÝMI/SKRIFSTOFUM A:20.06.00 MÁLSETN.STÓTA NÝ LÖGN | |
| Hánað: SÁS Mikr: 1:50 Daga: 10.03.99 | Teknað: EY Samþykkt: <i>[Signature]</i> Nr: 99704-L13B | B:ÆJARIHRAUNI 20 220 HAFNARFJÖRÐUR Sími 565-1340 FAX 565-1341 Netfang: vsb@vsb.is, kt710796-2899 | |