




2.HÆÐ

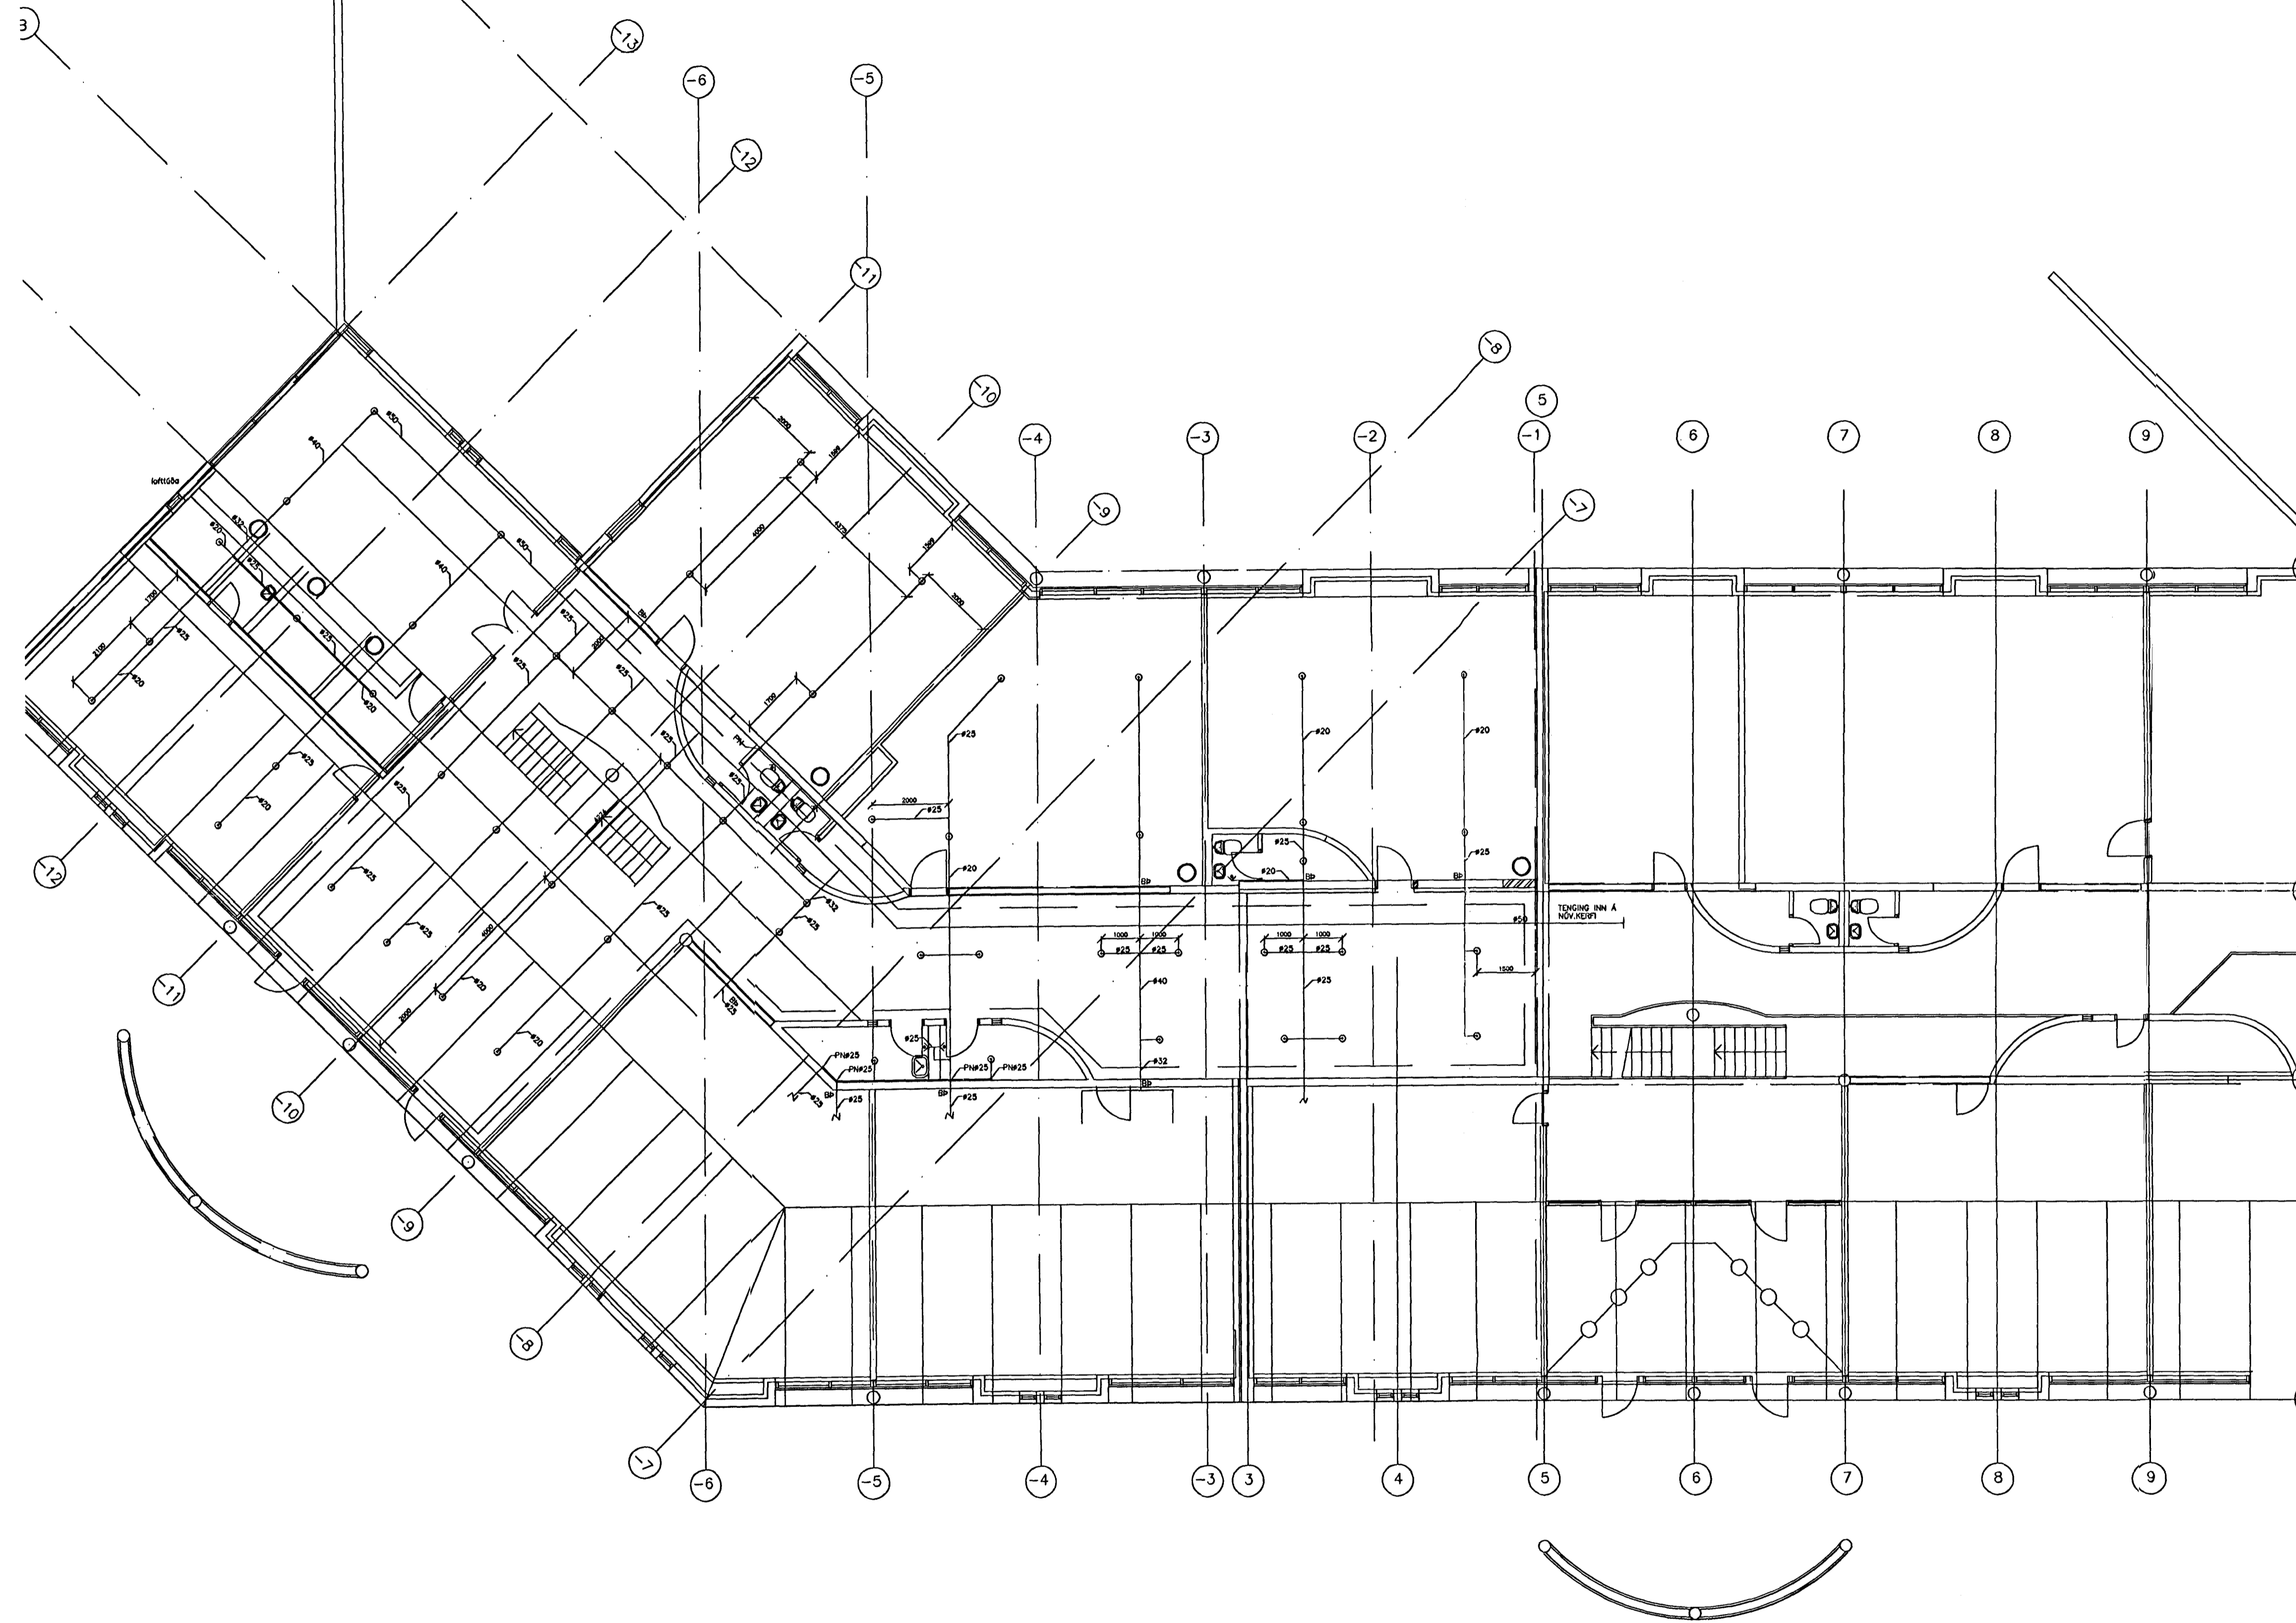

LYKILMYND

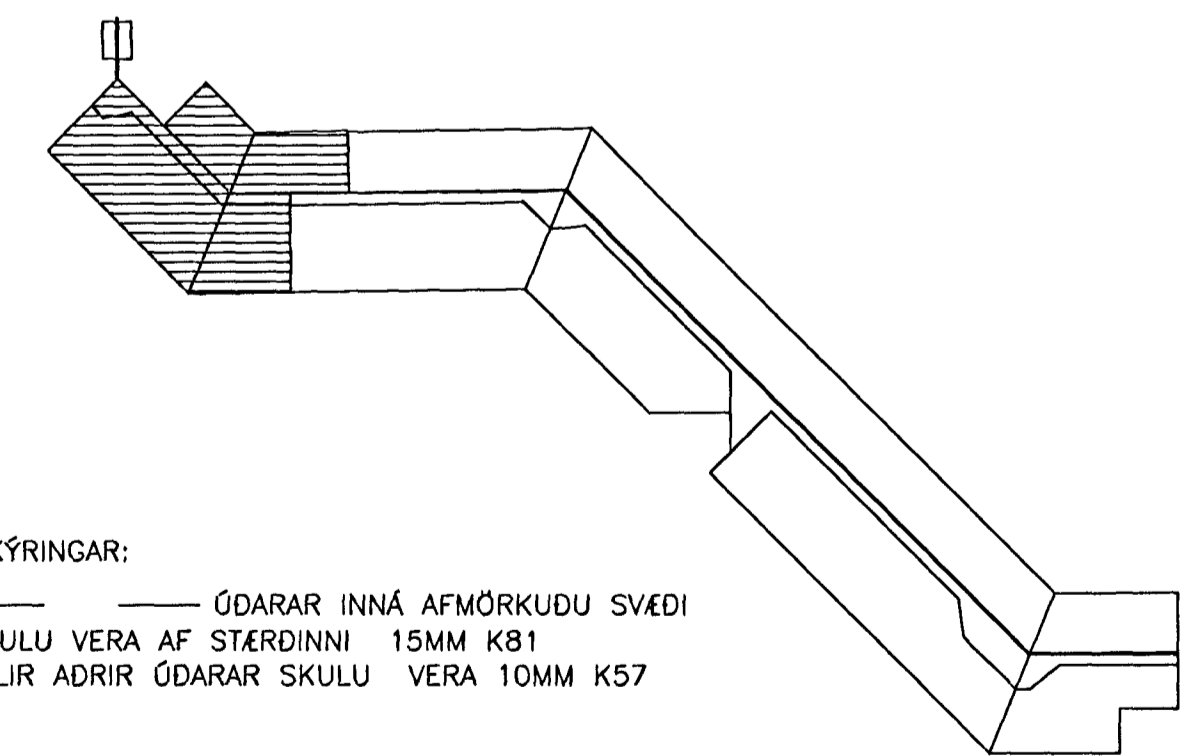

SKÝRINGAR:
 — ÚÐARAR INNÁ AFMÖRKUDU SVÆÐI
 SKULU VERA AF STÆRDINN 15MM K81
 ALLJUR ADRIR ÚÐARAR SKULU VERA 10MM K57

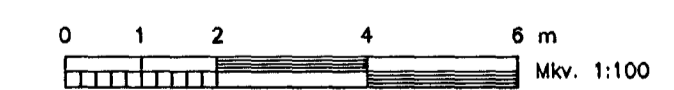

EINSETNING SETBERGSSKÓLA - 4. ÁFANGI

	SETBERGSSKÓLI 4.ÁF. HLÍÐARBERGI HAFNARFIRÐI		ÚÐAKERFI 2.HÆÐAR
	VSB VERKFRÆÐISTOFA		
A:20.07.00 SKÝRINGATEXTI			Hannab: SÁS Telmað: EY Mkv: 1:100 Samþykkt:
BÚEJARHVALNI 20 220 HAFNARFJÖRDUR Sími 565-1340 FAX 565-1341 Netfang: vsb@vsb.is, kt:710798-2899			Daga: 5.1.99 Nr: 98807-L24A