



# 2.HÆÐ

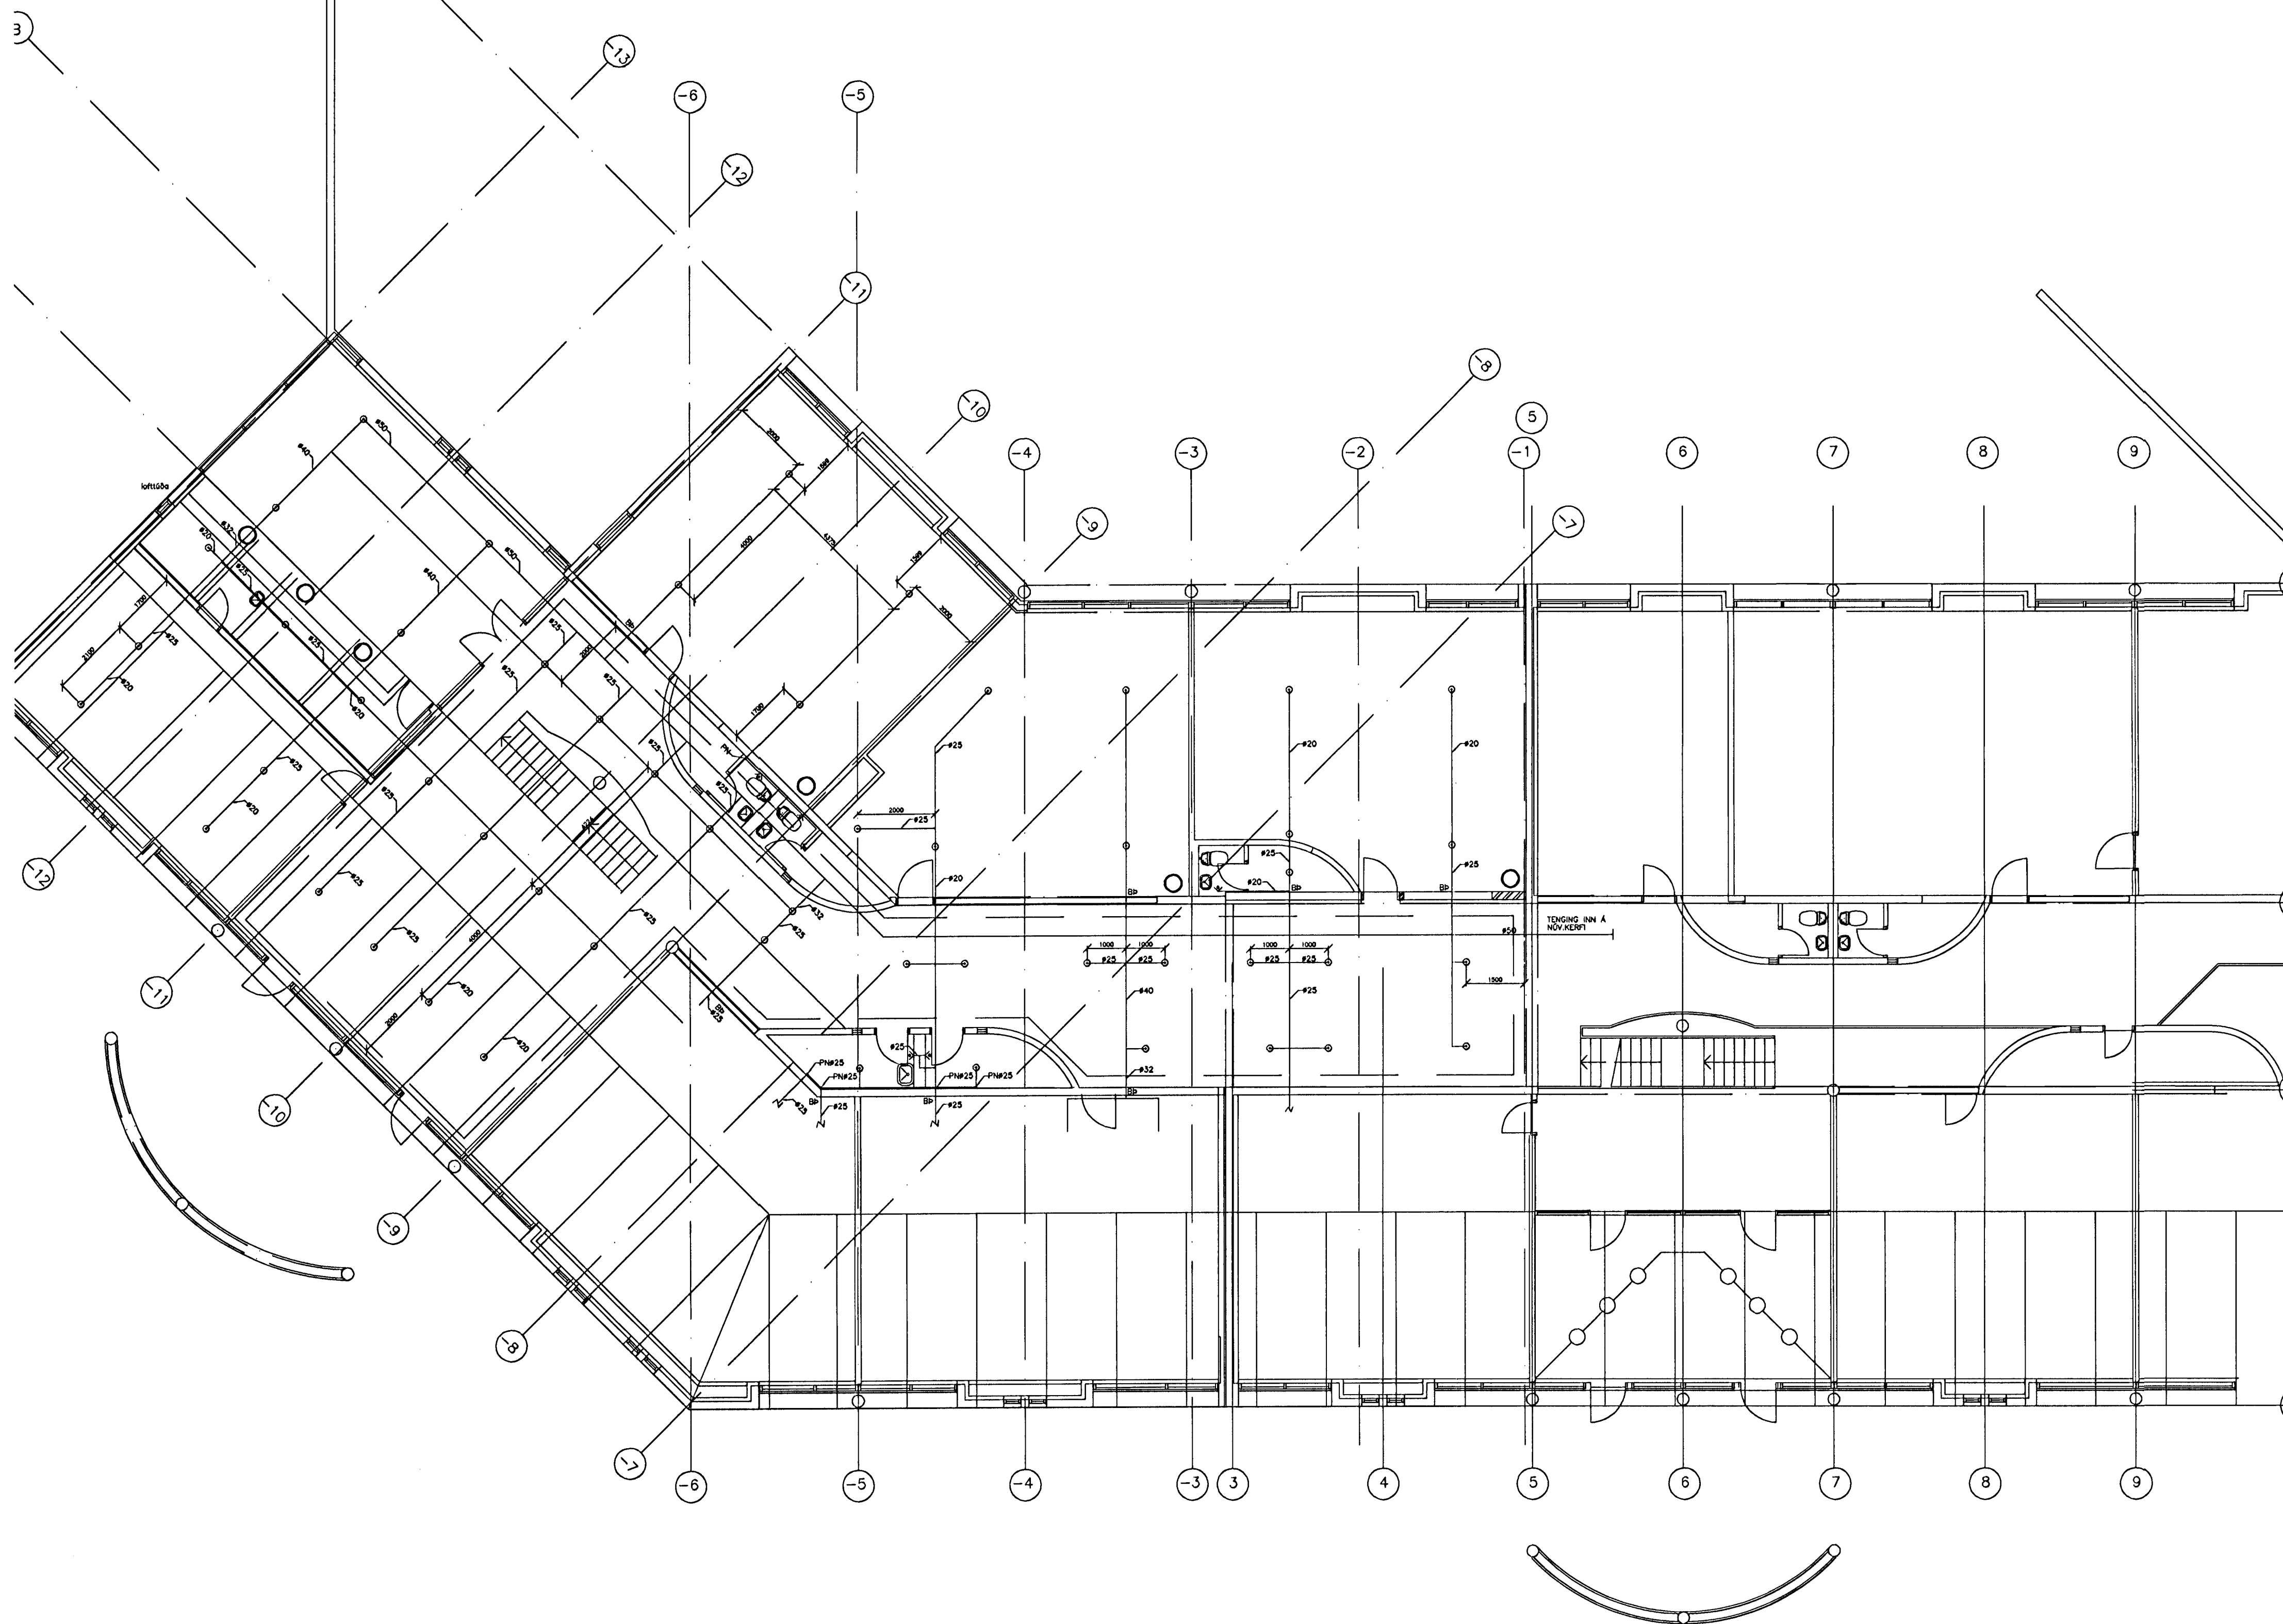

LYKILMYND

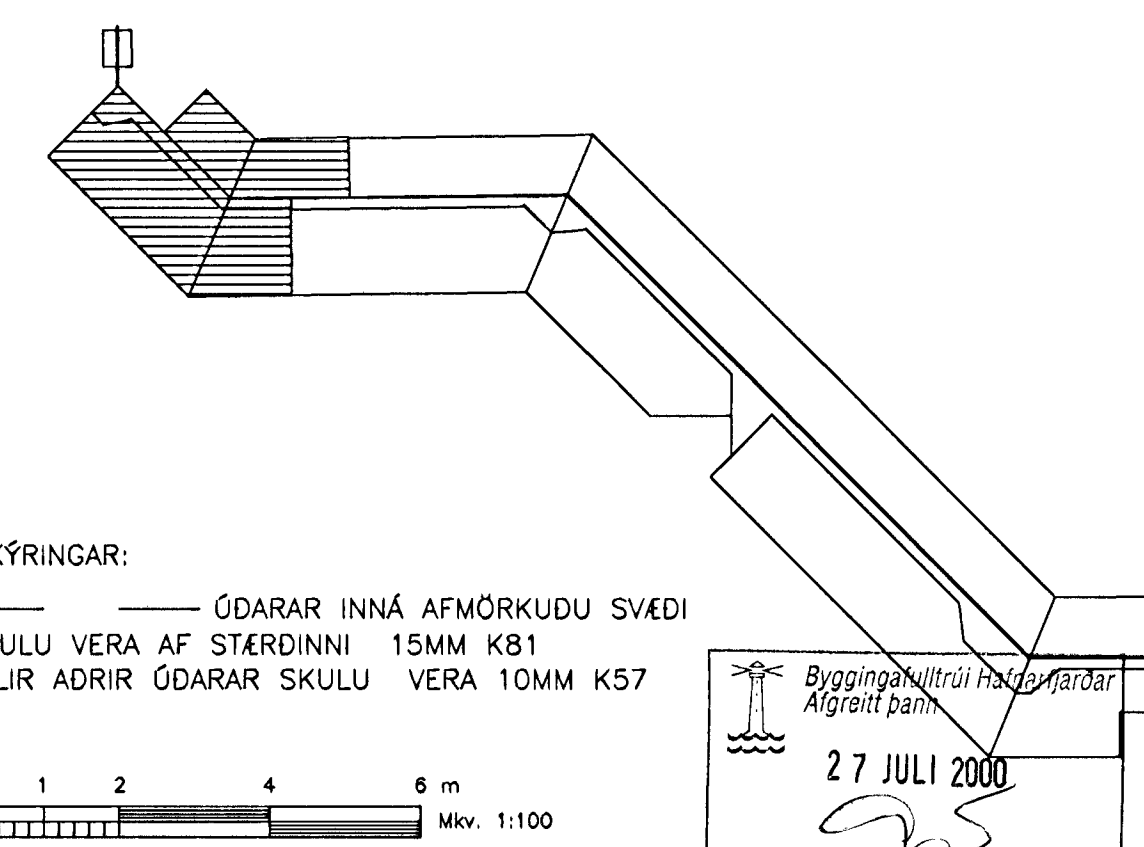

SKÝRINGAR:  
 — ÚÐARAR INNÁ AFMÖRKUDU SVÆÐI  
 SKULU VERA AF STÆRDINN 15MM KB1  
 ALLIR ADRIR ÚÐARAR SKULU VERA 10MM K57

0 1 2 4 6 m  
 Mkv. 1:100

## EINSETNING SETBERGSSKÓLA - 4. ÁFANGI

	SETBERGSSKÓLI 4.ÁF. HLÍÐARBERGI HAFNARFIRÐI		ÚÐAKERFI 2.HÆÐAR	
	A:20.07.00 SKÝRINGATEXTI			
	Hannað: SÁS	Teiknað: EY	Vörðug:	
	Mkv: 1:100	Samþykkt:	Nr: 98807-L24A	
Daga: 5.1.99	Netfang: vsb@vsb.is, kt710796-2899			