
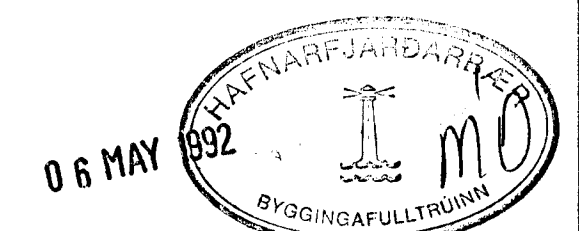


GRUNNMYND I.HÆÐAR M 1:50

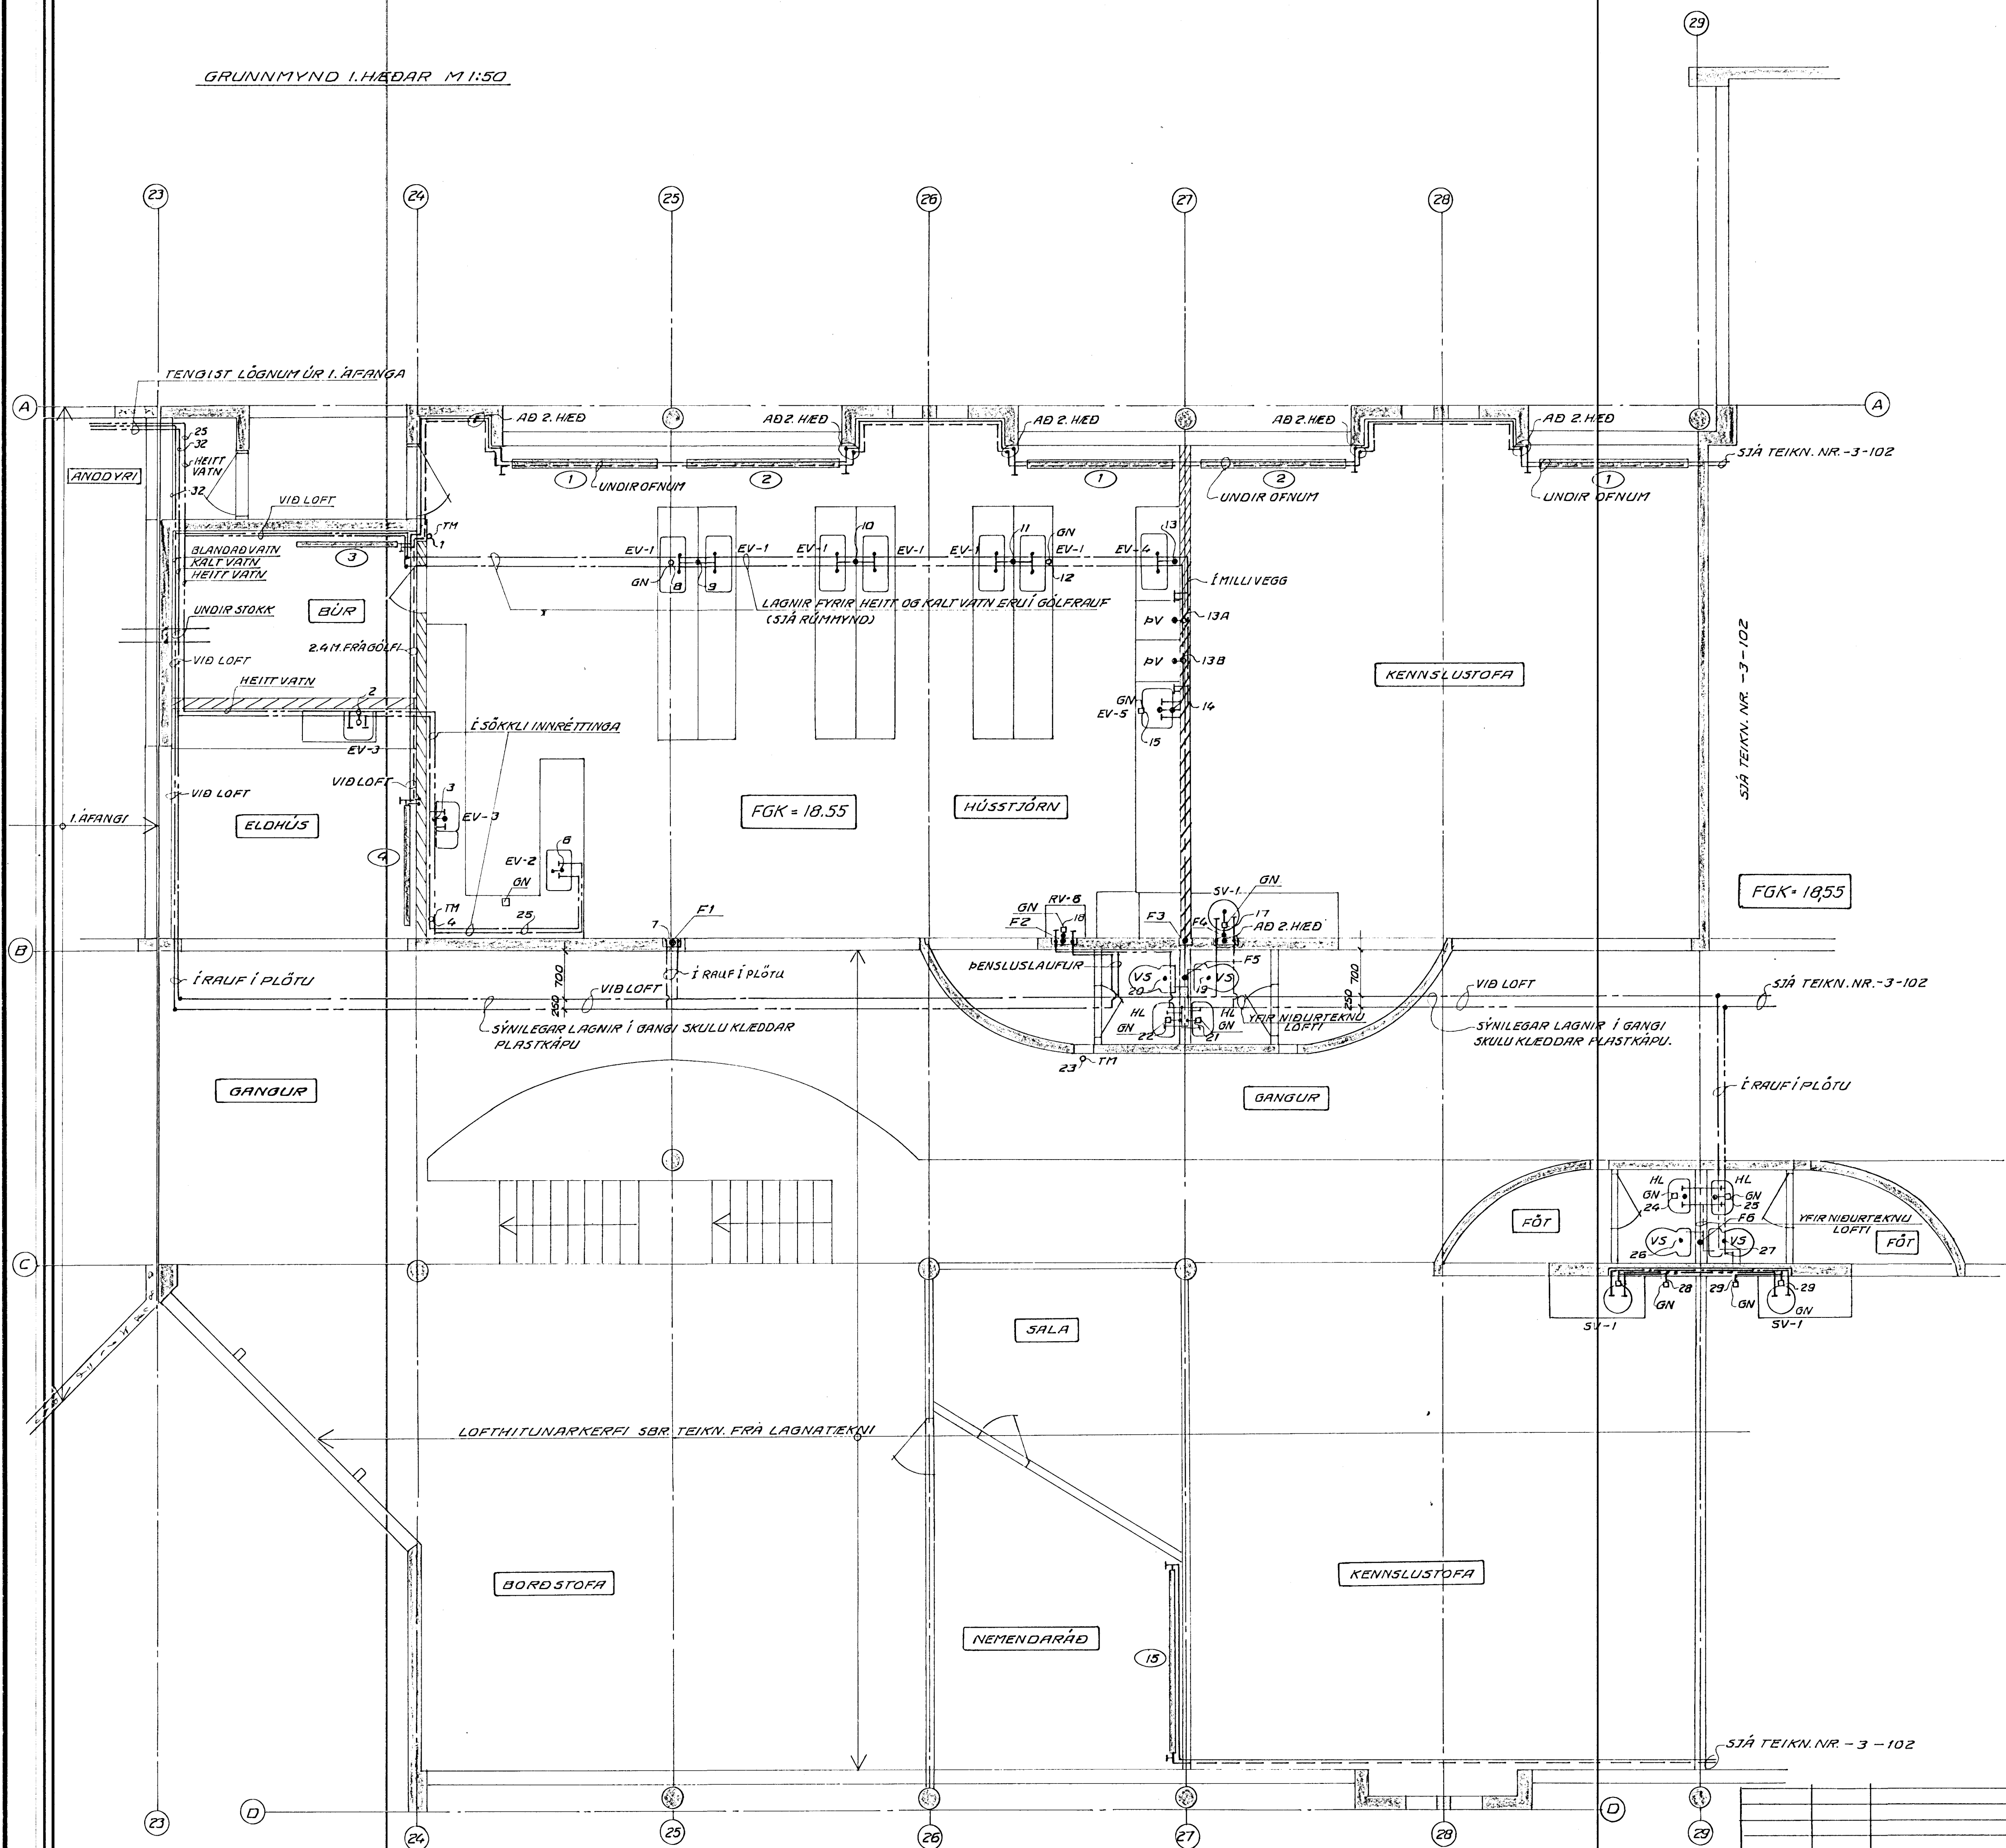

SJÁ SKÝRINGAR Á TEIKN.NR.-2-102

VERKFRÆÐISTOFAN FERILL HF.
 SUDURLANDSBRÁUT 4 REYKJAVÍK SÍMI 688570

SETBERGSSKÓLI - 2. AFANGI
 GRUNNMYND VATNS-,HITA- OG
 FRÁVEITULAGNA 'A' I. HÆÐ

DAGS	HANNAÐ	SAMBYKKT
21. FEB '92	<i>[Signature]</i>	<i>[Signature]</i>
MKV	TEIKNAD	
1:50	S.7A	nr. 326 3 101

SJÁ TEIKN.NR.-3-102

BR	DAGS	HANNAÐ	SAMP