


LAGNIR Á 2. HED
1. ÁFANGA
BR. TEIKN. NR.
3-08

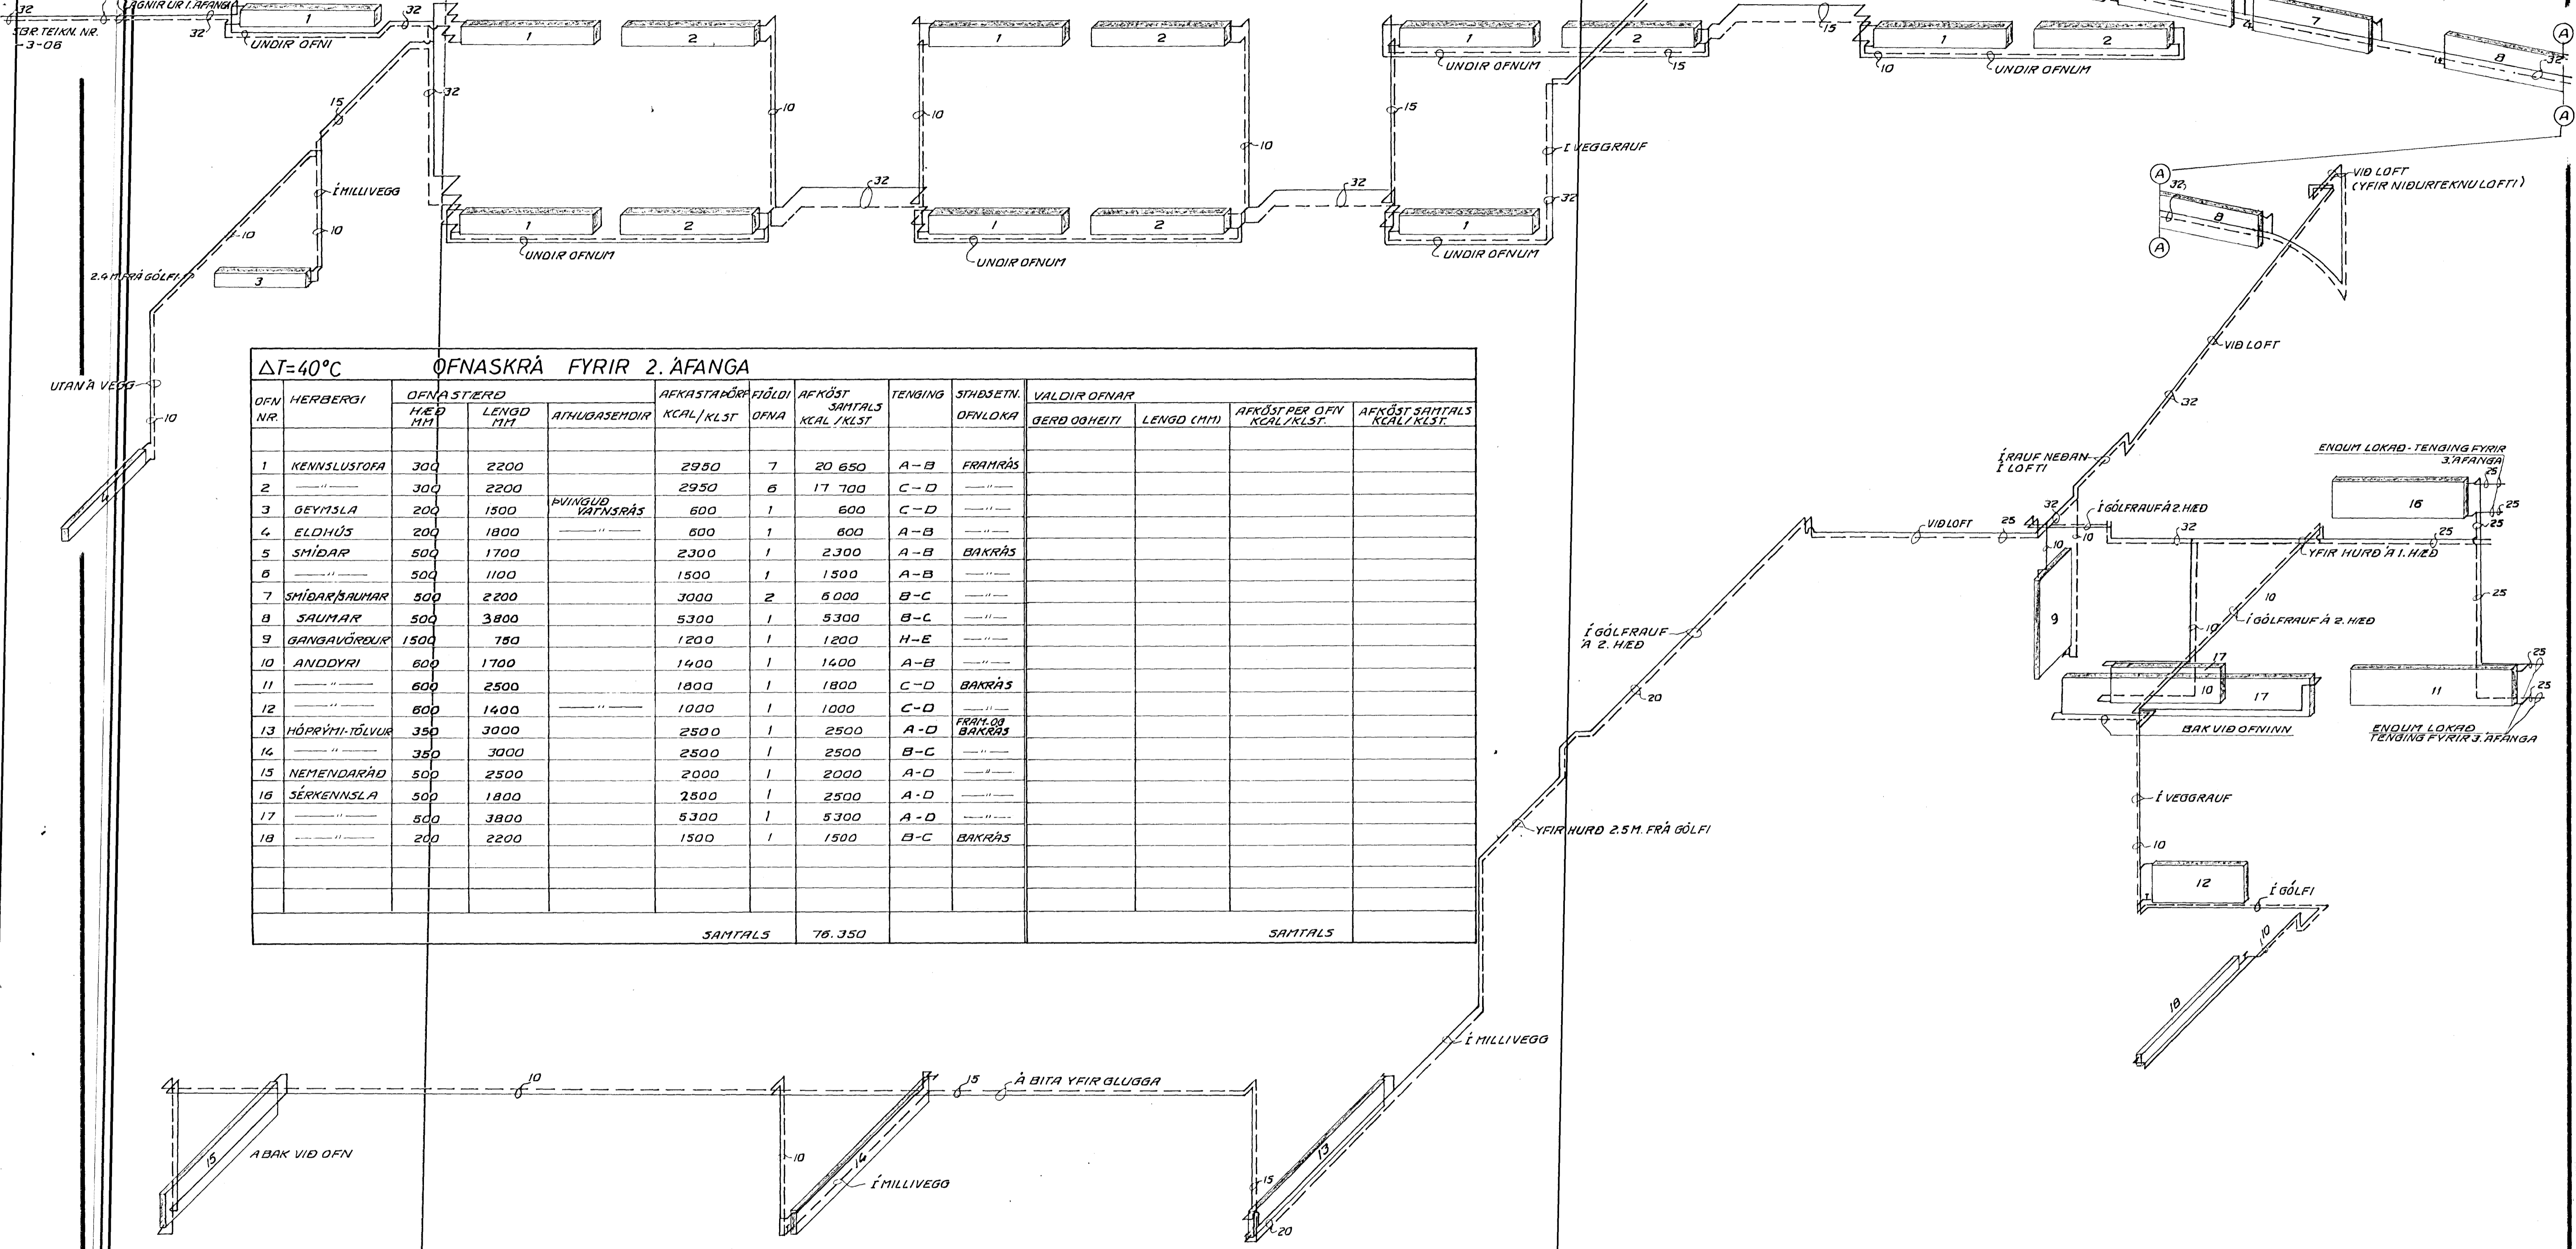

$\Delta T = 40^\circ C$ OFNASKRÁ FYRIR 2. ÁFANGA

OFN NR.	HERBERGI	OFNASTÆRÐ			AFKASTAÞÖRVA KCAL/KLST	ÞÍÐLI OFNA	AFKÖST SAMTALS KCAL/KLST	TENGING	STHÐSETN. OFNLOKA	VALDIR OFNAR		AFKÖST PER OFN KCAL/KLST	AFKÖST SAMTALS KCAL/KLST
		HÆÐ MM	LENGD MM	ATHUGASEMDIR						ÞERÐ ORHEITI	LENGD (MM)		
1	KENNSLUSTOFA	300	2200		2980	7	20 650	A-B	FRAMRÁS				
2	"	300	2200		2950	6	17 700	C-D	"				
3	GEYMSLA	200	1500	ÞVINGLUD VATNSRÁS	600	1	600	C-D	"				
4	ELDHÚS	200	1800	"	600	1	600	A-B	"				
5	SMÍÐAR	500	1700	"	2300	1	2300	A-B	BAKRÁS				
6	"	500	1100	"	1500	1	1500	A-B	"				
7	SMÍÐARBAUMAR	500	2200	"	3000	2	6 000	B-C	"				
8	SAUMAR	500	3800	"	5300	1	5300	B-C	"				
9	GANGAVÖRÐUR	1500	750	"	1200	1	1200	H-E	"				
10	ANDDYRI	600	1700	"	1400	1	1400	A-B	"				
11	"	600	2500	"	1800	1	1800	C-D	BAKRÁS				
12	"	800	1400	"	1000	1	1000	C-D	"				
13	HÓPRÝMI-TÖLVUR	350	3000	"	2500	1	2500	A-D	FRAM OG BAKRÁS				
14	"	380	3000	"	2500	1	2500	B-C	"				
15	NEMENDARÁÐ	500	2500	"	2000	1	2000	A-D	"				
16	SÉRKENNSLA	500	1800	"	2500	1	2500	A-D	"				
17	"	500	3800	"	5300	1	5300	A-D	"				
18	"	200	2200	"	1500	1	1500	B-C	BAKRÁS				
SAMTALS							76.350					SAMTALS	

06 MAY 1992
BYGGINGAÞRÖU
BYGGINGAÞRÖU

SIÁ SKÝRINGAR Á TEIKN NR. - 2-101

VERKFRÆÐISTOFAN FERILL HF.
SUDURLANDSBRÁUT 4 REYKJAVÍK SÍMI 688570

SETBERGSSKÓLI - 2. ÁFANGI

RÚMMYND HITALALAGNA, OFNASKRÁ

DAGS 21. FEB '92	HANNAÐ [Signature]	SAMBÝKKT [Signature]
MKV 1:50	TEIKNAD S.Th.	nr. 326 3 105

BR	DAGS	HANNAÐ	SAMB