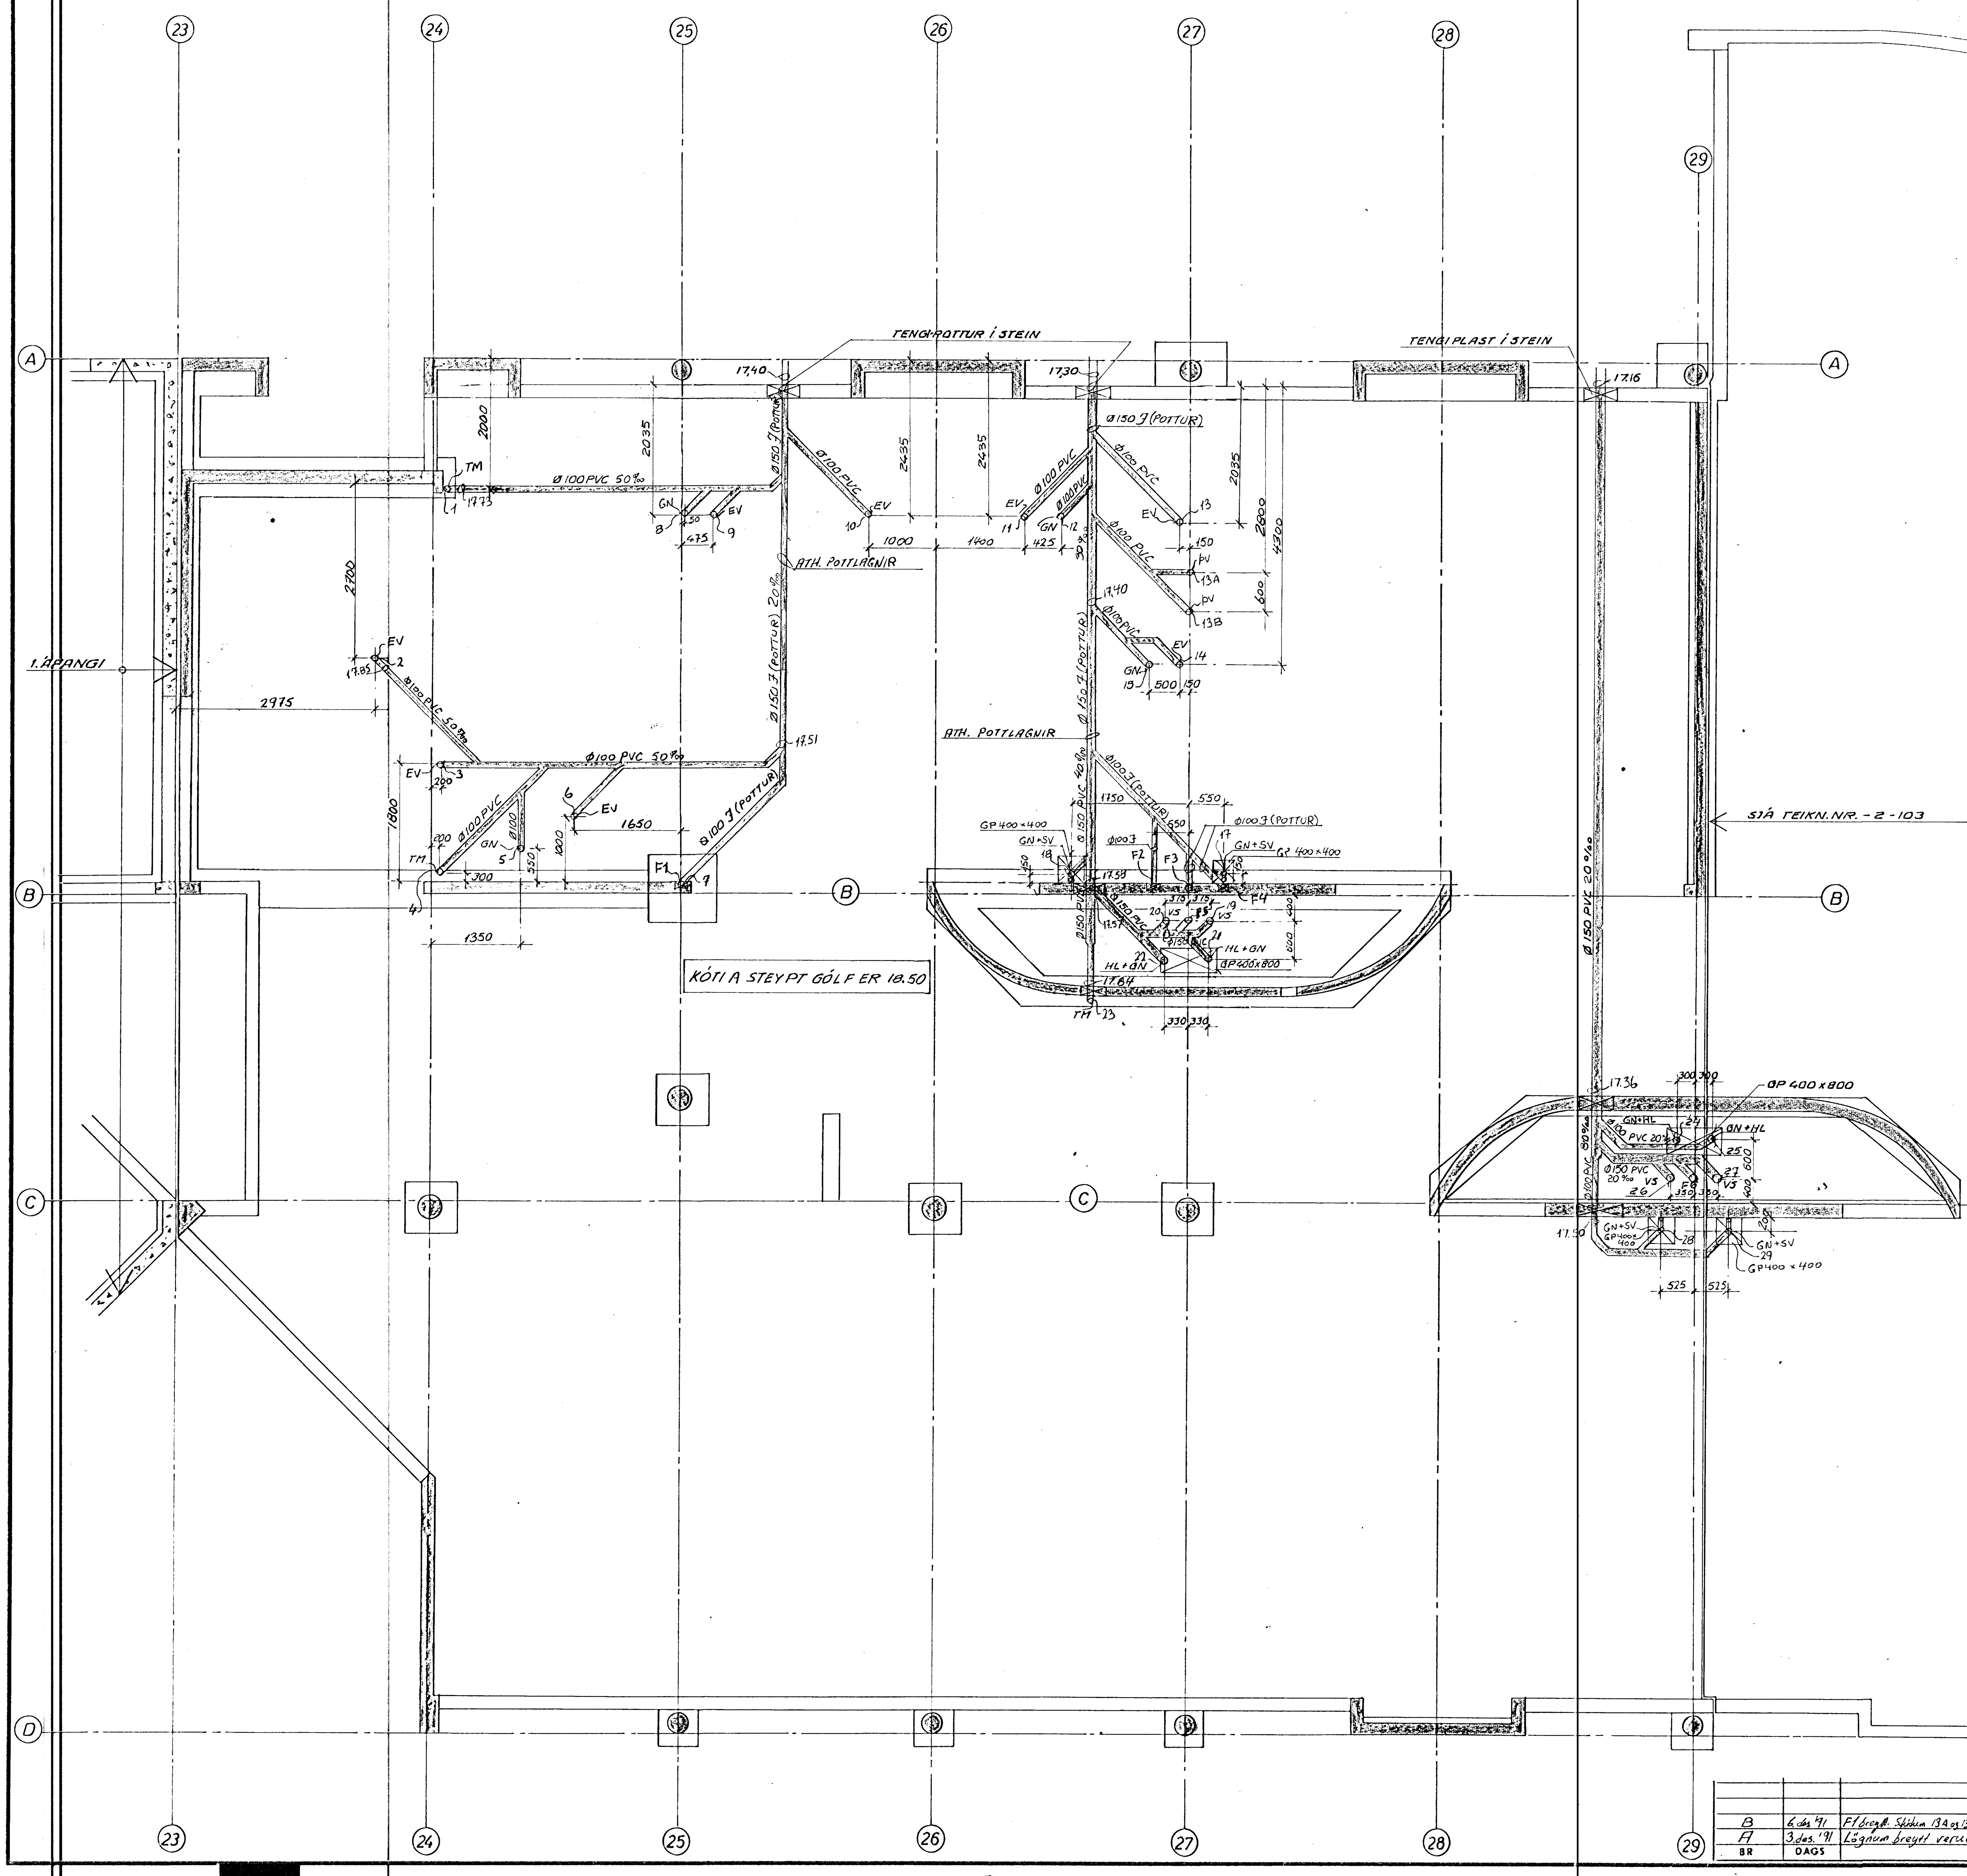

YFIRLITSMYND M 1:500

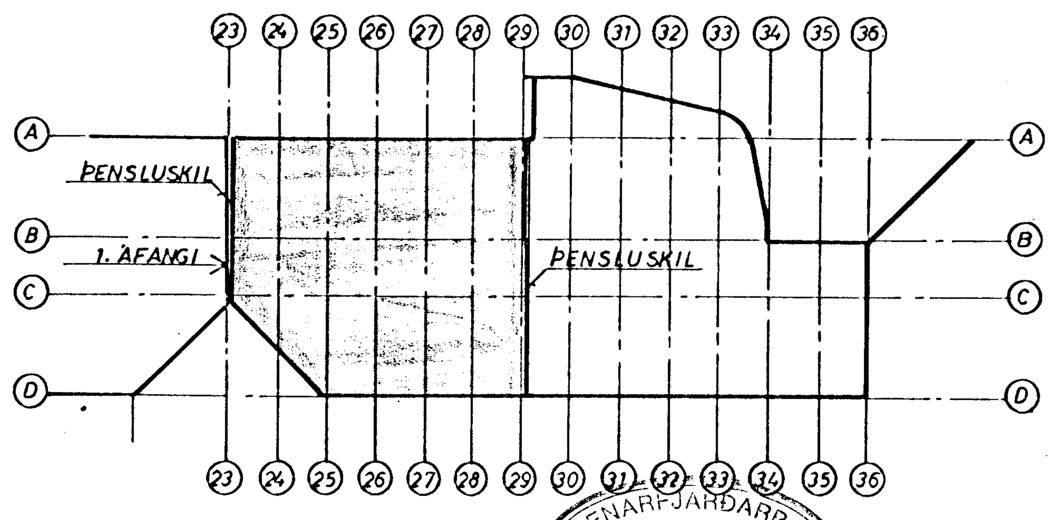

ALMENNAR SKÝRINGAR

Onefnd mál eru í millimetrum.
Kótar eru í metrum.

Fráveitulagnir í jörðu

Inni í grunni : Plaströr (PVC) og pottrör (J)
Utan við grunn : Steinrör (ST)

Sjá ennfremur ákvæði verklýsinga.

Heimæðar fyrir heitt og kalt vatn

Sjá teikningar af 1. áfanga.

Fráveitulagnir innanhúss

Lagnaefni skal vera polypropylen (PP).
Lagnir skal einangra vandlega með 40 mm steinull sem síðan skal vefja vandlega með plastbandi.
Efni og frágangur skal vera í samræmi við ÍST-68.
Sjá ennfremur ákvæði verklýsinga

Vatnslagnir

Almennt : Bak við lagnir í útveggjum skal setja 20 mm plasteinangrun.
Við öll tæki skulu vera stoppkranar.
Efni og frágangur skal vera í samræmi við ÍST-67 svo or reglugerð Vatnsveitu Hafnarfjarðar.

Kaldavatnslögn: Lagnaefni skal vera galvaniserað stál.
Leiðslur skal vefja vandlega með sísalpappa en síðan skal einangra alla lögnina með þar til gerðum 20 mm þykkum stífum viðurkenndum einangrunarhólkum.
Einangrunarhólkana skal síðan vefja vandlega með plastbandi og öll samskeyti með límbandi.

Heitavatnslögn: Lagnaefni skal vera galvaniserað stál.
Leiðslur skal einangra með þar til gerðum 20 mm þykkum stífum einangrunarhólkum og vefja þá síðan með plastbandi.

Hitalagnir

Lagnaefni skal vera svart stál.
Leiðslur skal einangra með þar til gerðum 20 mm þykkum stífum viðurkenndum einangrunarhólkum og vefja þá síðan með plastbandi.
Við alla ofna skal setja stillité.
Bak við leiðslur í útveggjum skal setja 20 mm þykka plasteinangrun.
Efni og frágangur lagna skal vera í samræmi við reglugerð Hitaveitu Hafnarfjarðar.

Skammstafanir

GN : Gólfniðurfall
SV : Skolvaskur
HL : Handlaug
ÞN : Þakniðurfall
TM : Tengimöguleiki
L : 30 cm loftpúði

08 JAN 1992 HAFNARFJARÐARBÆR BYGGINGAFULLTRÚINN

SJÁ SKÝRINGAR Á TEIKN. NR. - 2 -100

BR	DAGS		HANNAÐ	SAMÞ
B	6. des '91	F1 breytt. Stútum 13A og 13B bætt við		
A	3. des. '91	Lögnum breytt verulega	[signature]	

VERKFRÆÐISTOFAN FERILL HF.
SUDURLANDSBRAUT 4 REYKJAVÍK SÍMI 688570

SETBERGSSKÓLI – 2. ÁFANGI

FRÁVEITULAGNIR Í JÖRÐU INNI Í GRUNNI

ALMENNAR SKÝRINGAR

DAGS	HANNAÐ	SAMÞYKKT			
4. október 1991	[signature]				
MKV 1:50	TEIKNAÐ S.TH.	nr. 326	2	102	B