


Grunnmynd M 1:100.

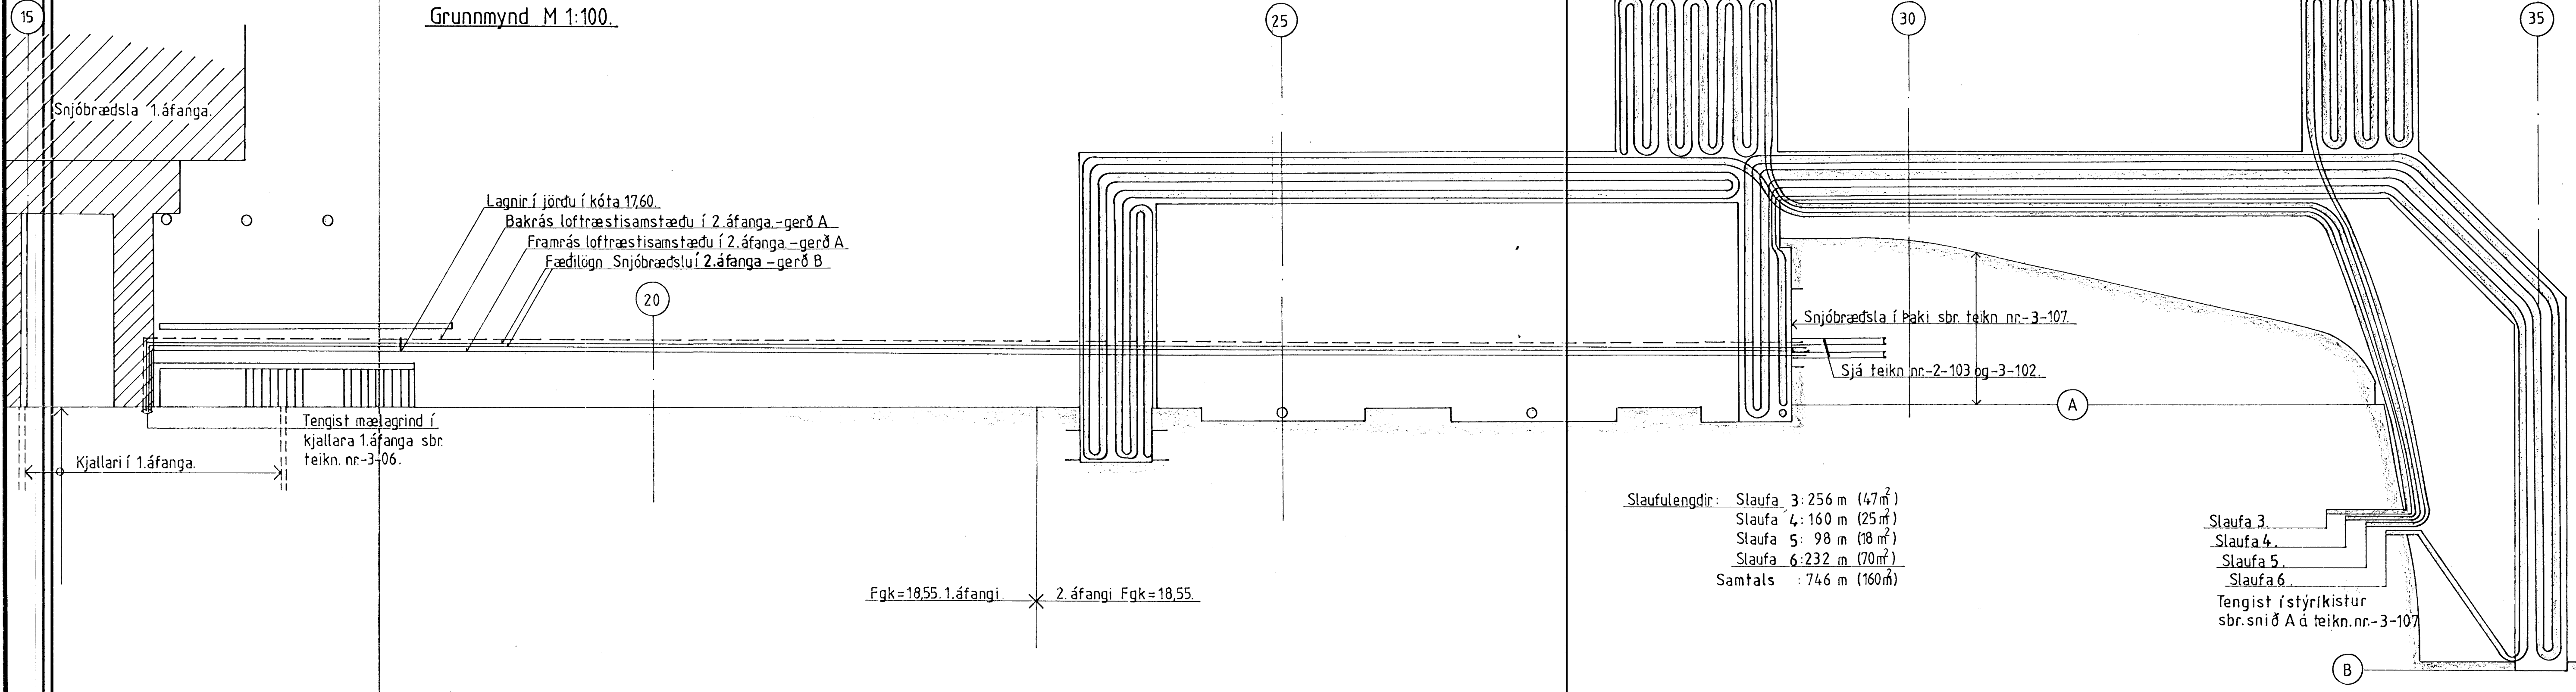


Slaufulengdir: Slaufa 3: 256 m (47m<sup>2</sup>)  
 Slaufa 4: 160 m (25m<sup>2</sup>)  
 Slaufa 5: 98 m (18 m<sup>2</sup>)  
 Slaufa 6: 232 m (70m<sup>2</sup>)  
 Samtals : 746 m (160m<sup>2</sup>)


Slaufa 3  
 Slaufa 4  
 Slaufa 5  
 Slaufa 6  
 Tengist í styrkistur  
 sbr. snið A á teikn. nr-3-107

Fgk=18,55. 1. áfangi X 2. áfangi Fgk=18,55.

snið í slöngur undir  
 malbiki M.1:10

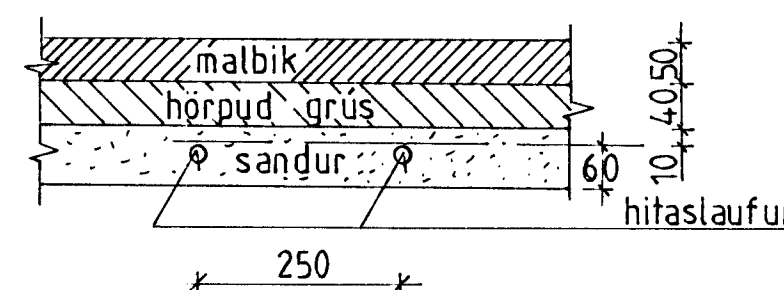

snið í slöngur undir  
 gangstéttarhellum  
 40x40 M.1:10

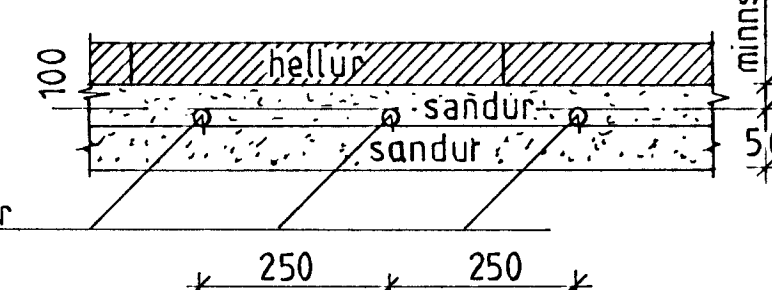

**VERKFRÆÐISTOFAN FERILL HF.**  
 SUDURLANDSBRÁUT 4 REYKJAVÍK SÍMI 688570

Setbergsskóli -2. Áfangi.

Snjóbræðsla á lóð framan við 2. áfanga.

|       |            |                    |                    |
|-------|------------|--------------------|--------------------|
| BR    | DAGS       | HANNAÐ             | SAMÞYKKT           |
|       | 24 FEB '92 | <i>[Signature]</i> | <i>[Signature]</i> |
| 1:100 | 1:10       | nr. 326            | 3 108              |

|    |      |        |      |
|----|------|--------|------|
| BR | DAGS | HANNAÐ | SAMÞ |
|    |      |        |      |