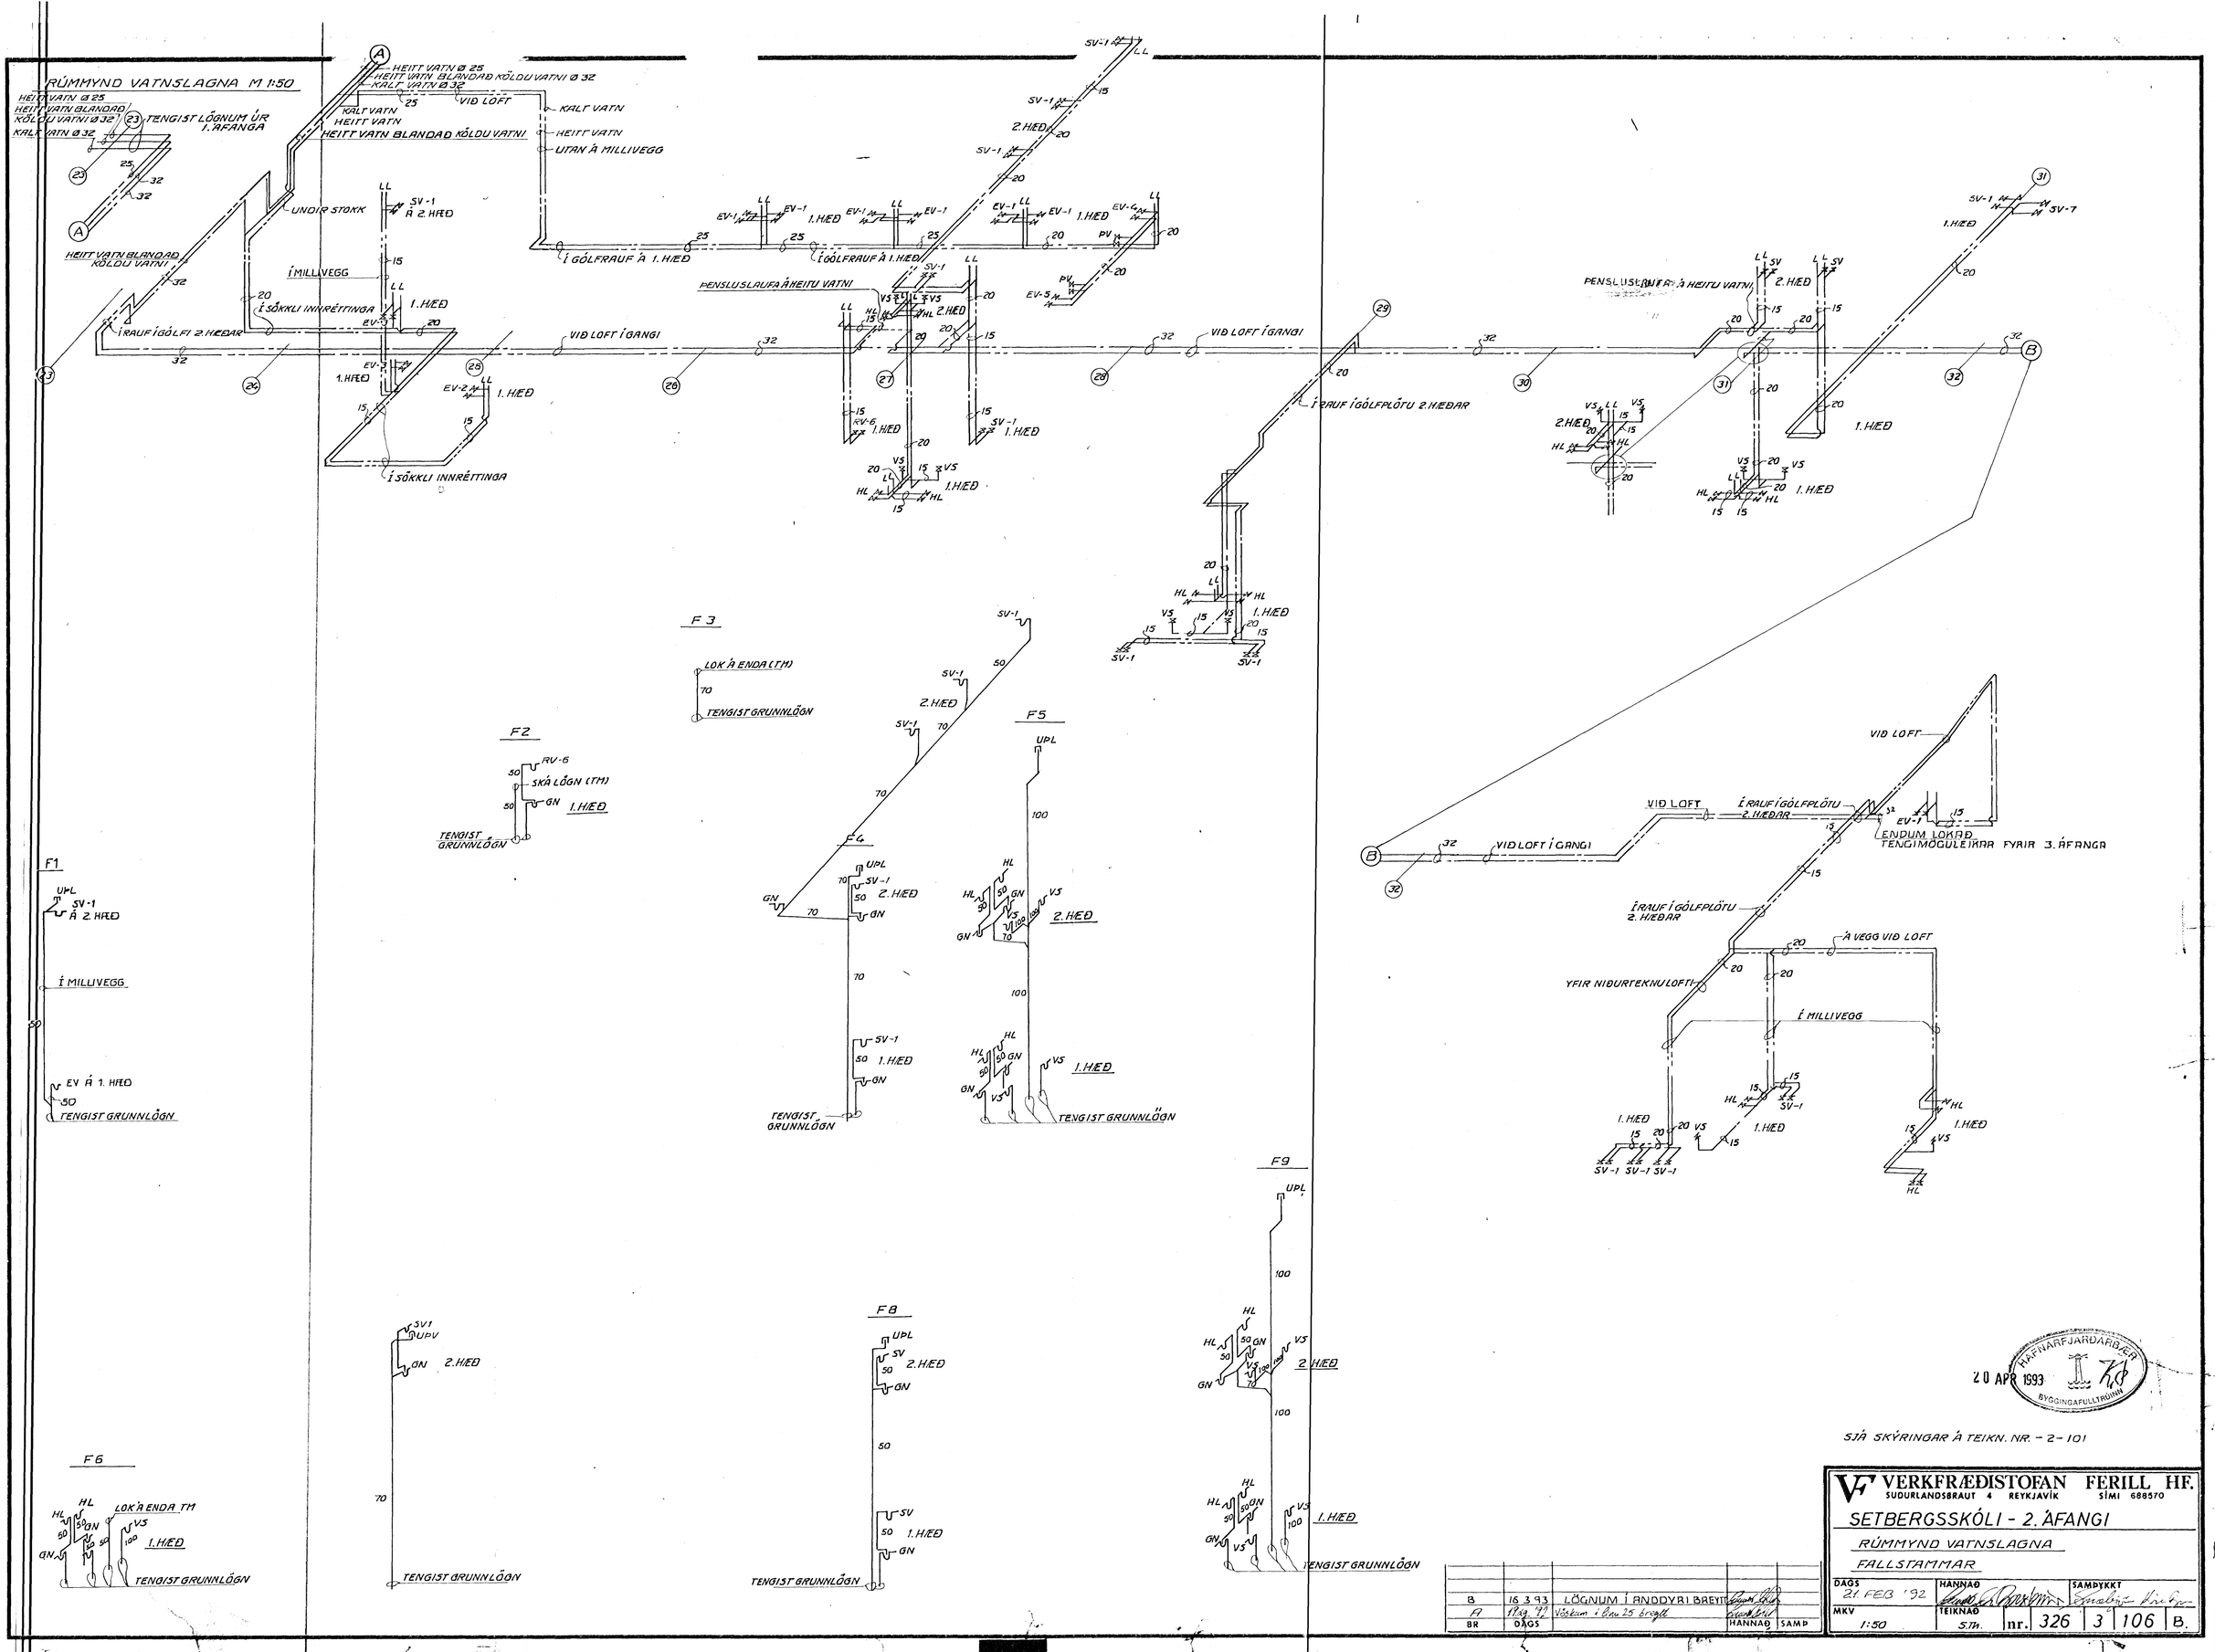


| BR | DAGS | | HANNAÐ | SAMÞ |
|---|---|---|---|---|
| B | 16 3 93 | LÖGNUM Í ANDDYRI BREYTT | [signature] | |
| A | 19 ág. '92 | Vöskum í linu 25 breytt | [signature] | |

**VERKFRÆÐISTOFAN FERILL HF.**
SUÐURLANDSBRAUT 4 REYKJAVÍK SÍMI 688570

SETBERGSSKÓLI - 2. ÁFANGI

RÚMMYND VATNSLAGNA

FALLSTAMMAR

| DAGS | HANNAÐ | SAMÞYKKT |
|---|---|---|
| 21. FEB '92 | [signature] | [signature] |
| MKV | TEIKNAÐ | |
| 1:50 | S.Th. | nr. 326 3 106 B. |