


MELIKVARDI

0 1 2 3 4 5 6 7 8 9 10 M.

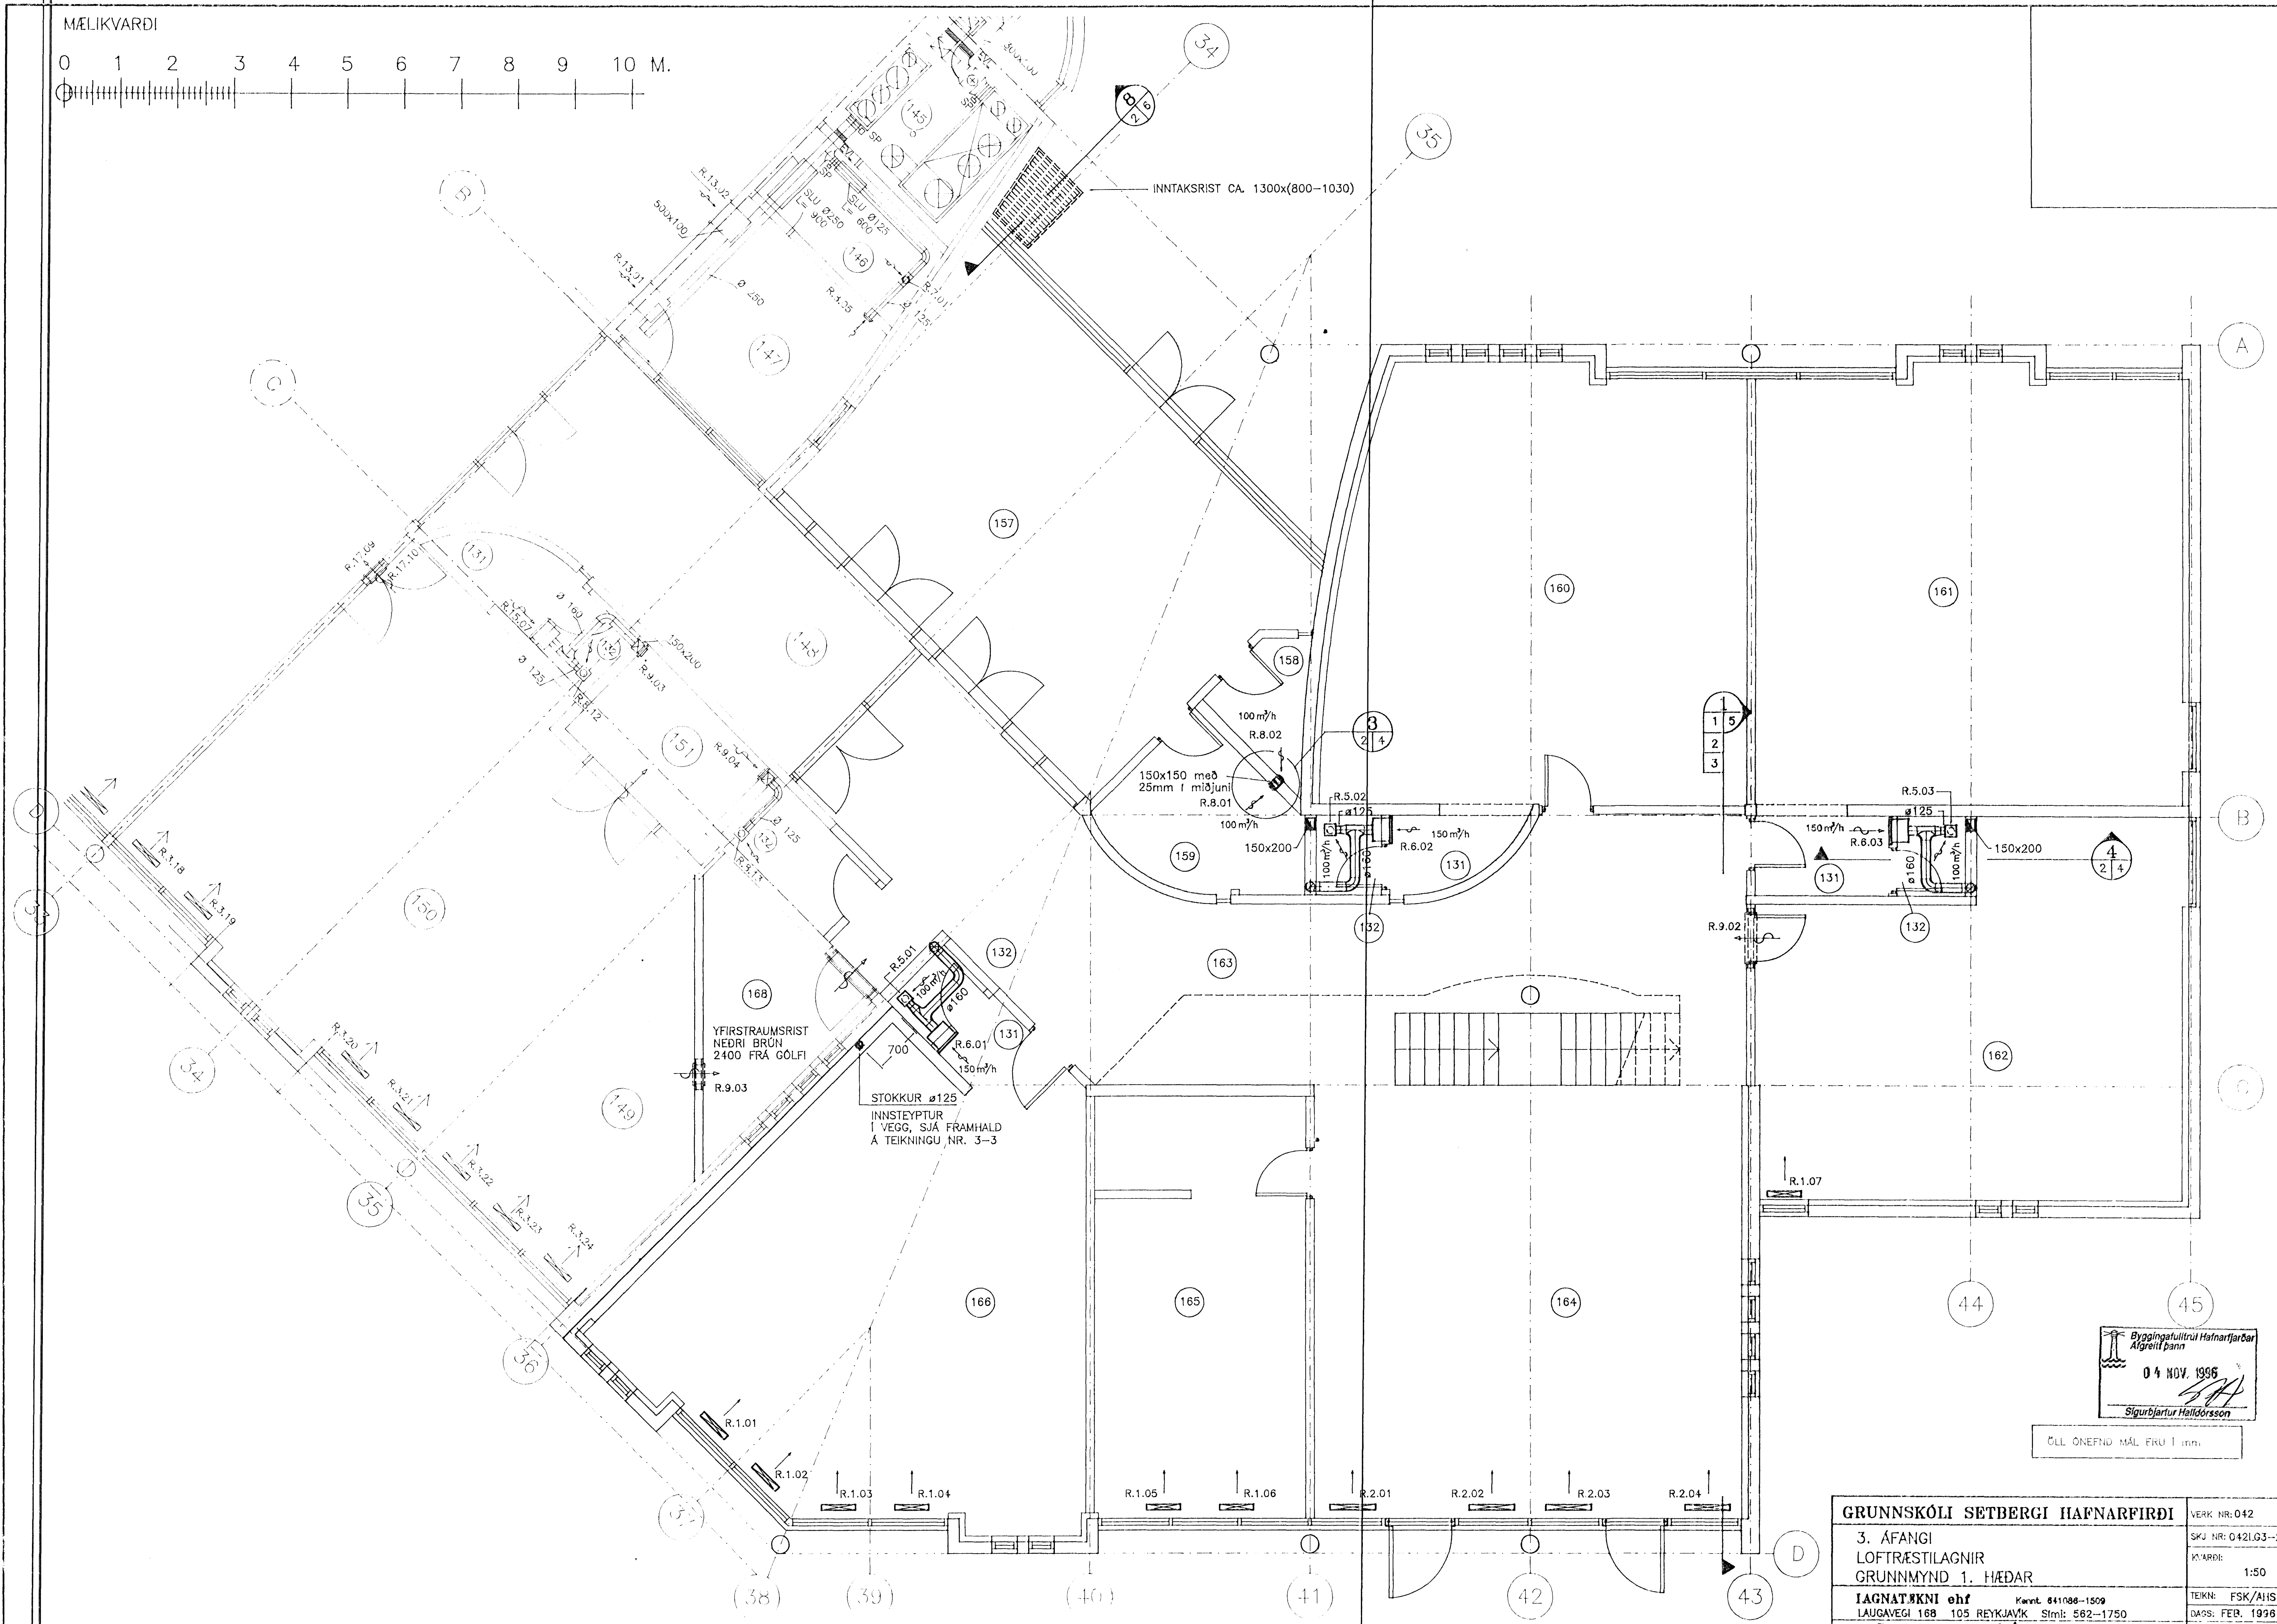

YFIRSTRÁMSRIST
NEDRI BRÚN
2400 FRÁ GÓLFI

STOKKUR ø125
INNSTEYPTUR
Í VEGG, SJÁ FRAMHÁLD
Á TEIKNINGU NR. 3-3

Byggingafræðingur Hafnarfjarðar
Alfreitt Þann
04 NOV. 1996
Sigurbjartur Halldórsson

ÖLL ÖNEFND MÁL FRU Í mm.

GRUNNSKÓLI SETBERGI HAFNARFIRÐI	VERK NR: 042
3. ÁFANGI LOFTRÆSTILAGNIR GRUNNMYND 1. HÆÐAR	SKJ NR: 042LG3--2
	MÁÐAÐ: 1:50
IAGNATÆKNI ehf Kenn. 641088-1509	TEIKN: FSK/AHS
LAUGAVEGI 168 105 REYKJAVÍK, Sími: 562-1750	DAGS: FEB. 1996
SAMP: <i>Fidiles Jónsson</i>	BLAD NR: 3-2