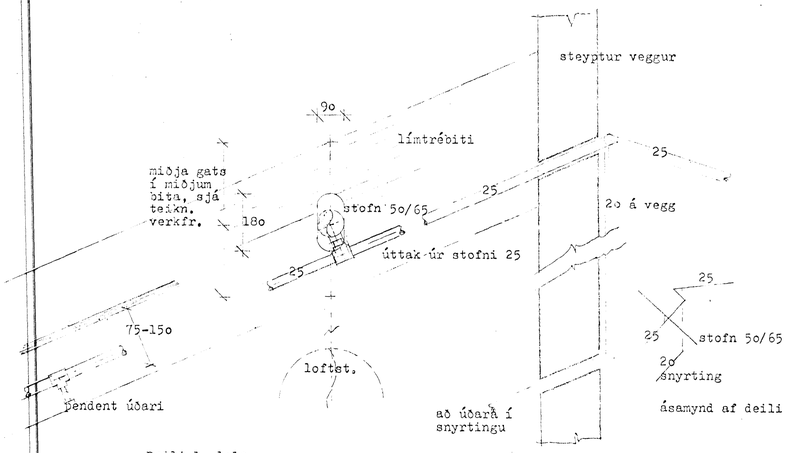


Deili 1 1:1o

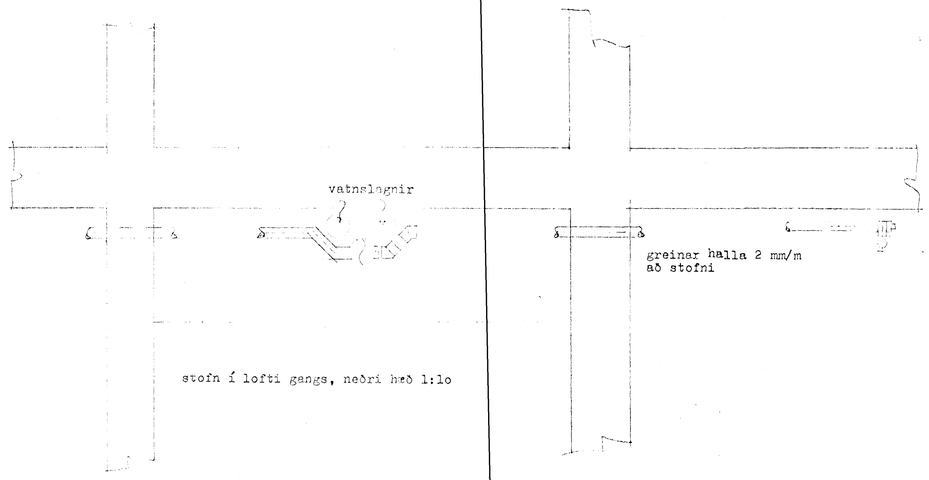


stofn í lofti gangs, neðri hæð 1:1o

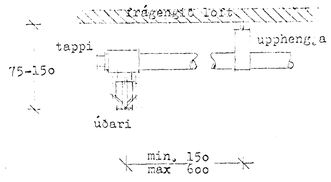


endi allra greina .

deili 4

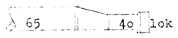


frágangur stofnenda 1:1o

deili 5

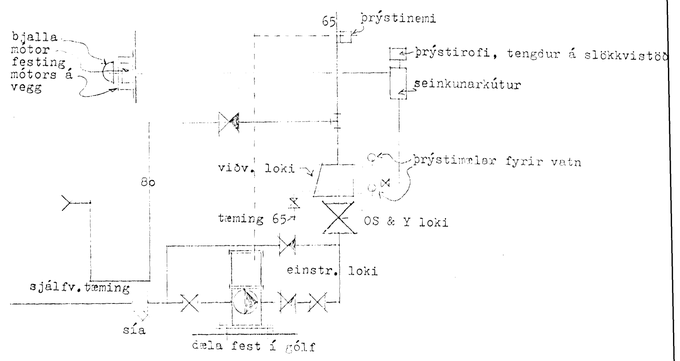


Stjórnstöð kerfis, aðalhlutar sýndir.
Enginn mkv.

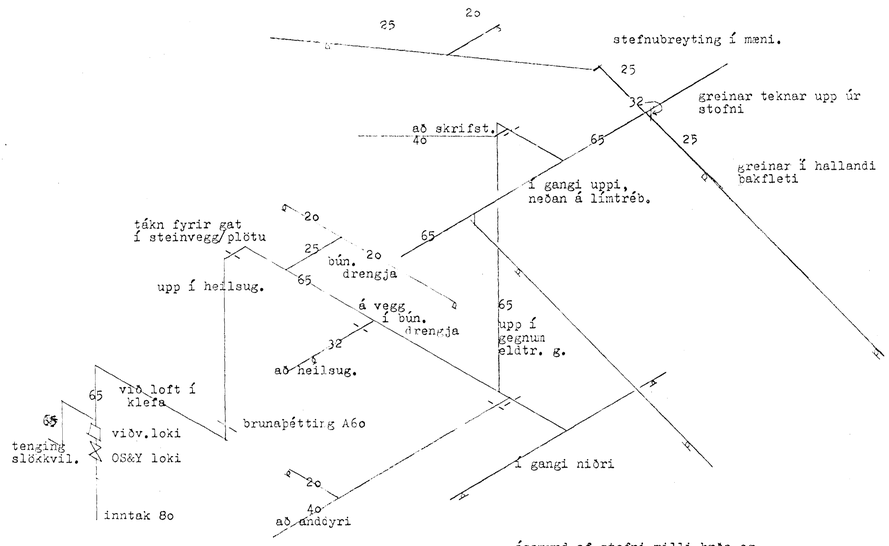


ásamynd af stofni milli hæða og tengingum útfrá honum 1:5o

Brunamálastofnun ríkisins
SAMÞYKKT
10 DEC 1993
Sbr. bréf
Theodór Árnason

verk 146-03 GRUNNSKÓLI SETBERGI HAFNARFIRÐI
teikning ýmis deili
mál 1:10 1:50
dags. 19 08 88

guðmundur gunnarsson
byggingaverkfræðingur
vinnustofa
lindargötu 44b
101 reykjavik
simi 91 24796