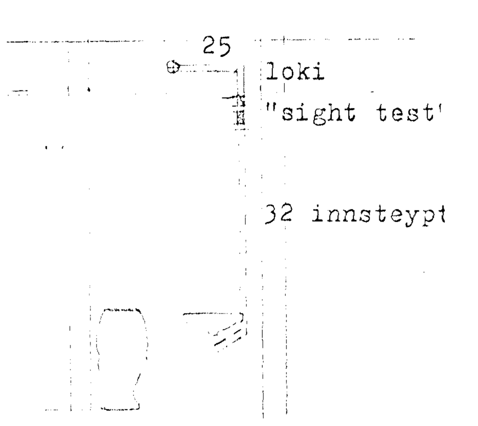

Þversnið í snyrtingu
sýnir prófunarloka 1:5o

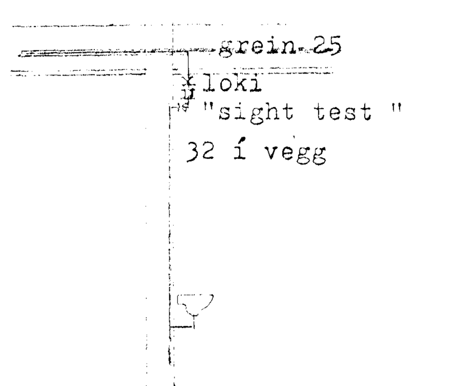

langsnið 1:5o

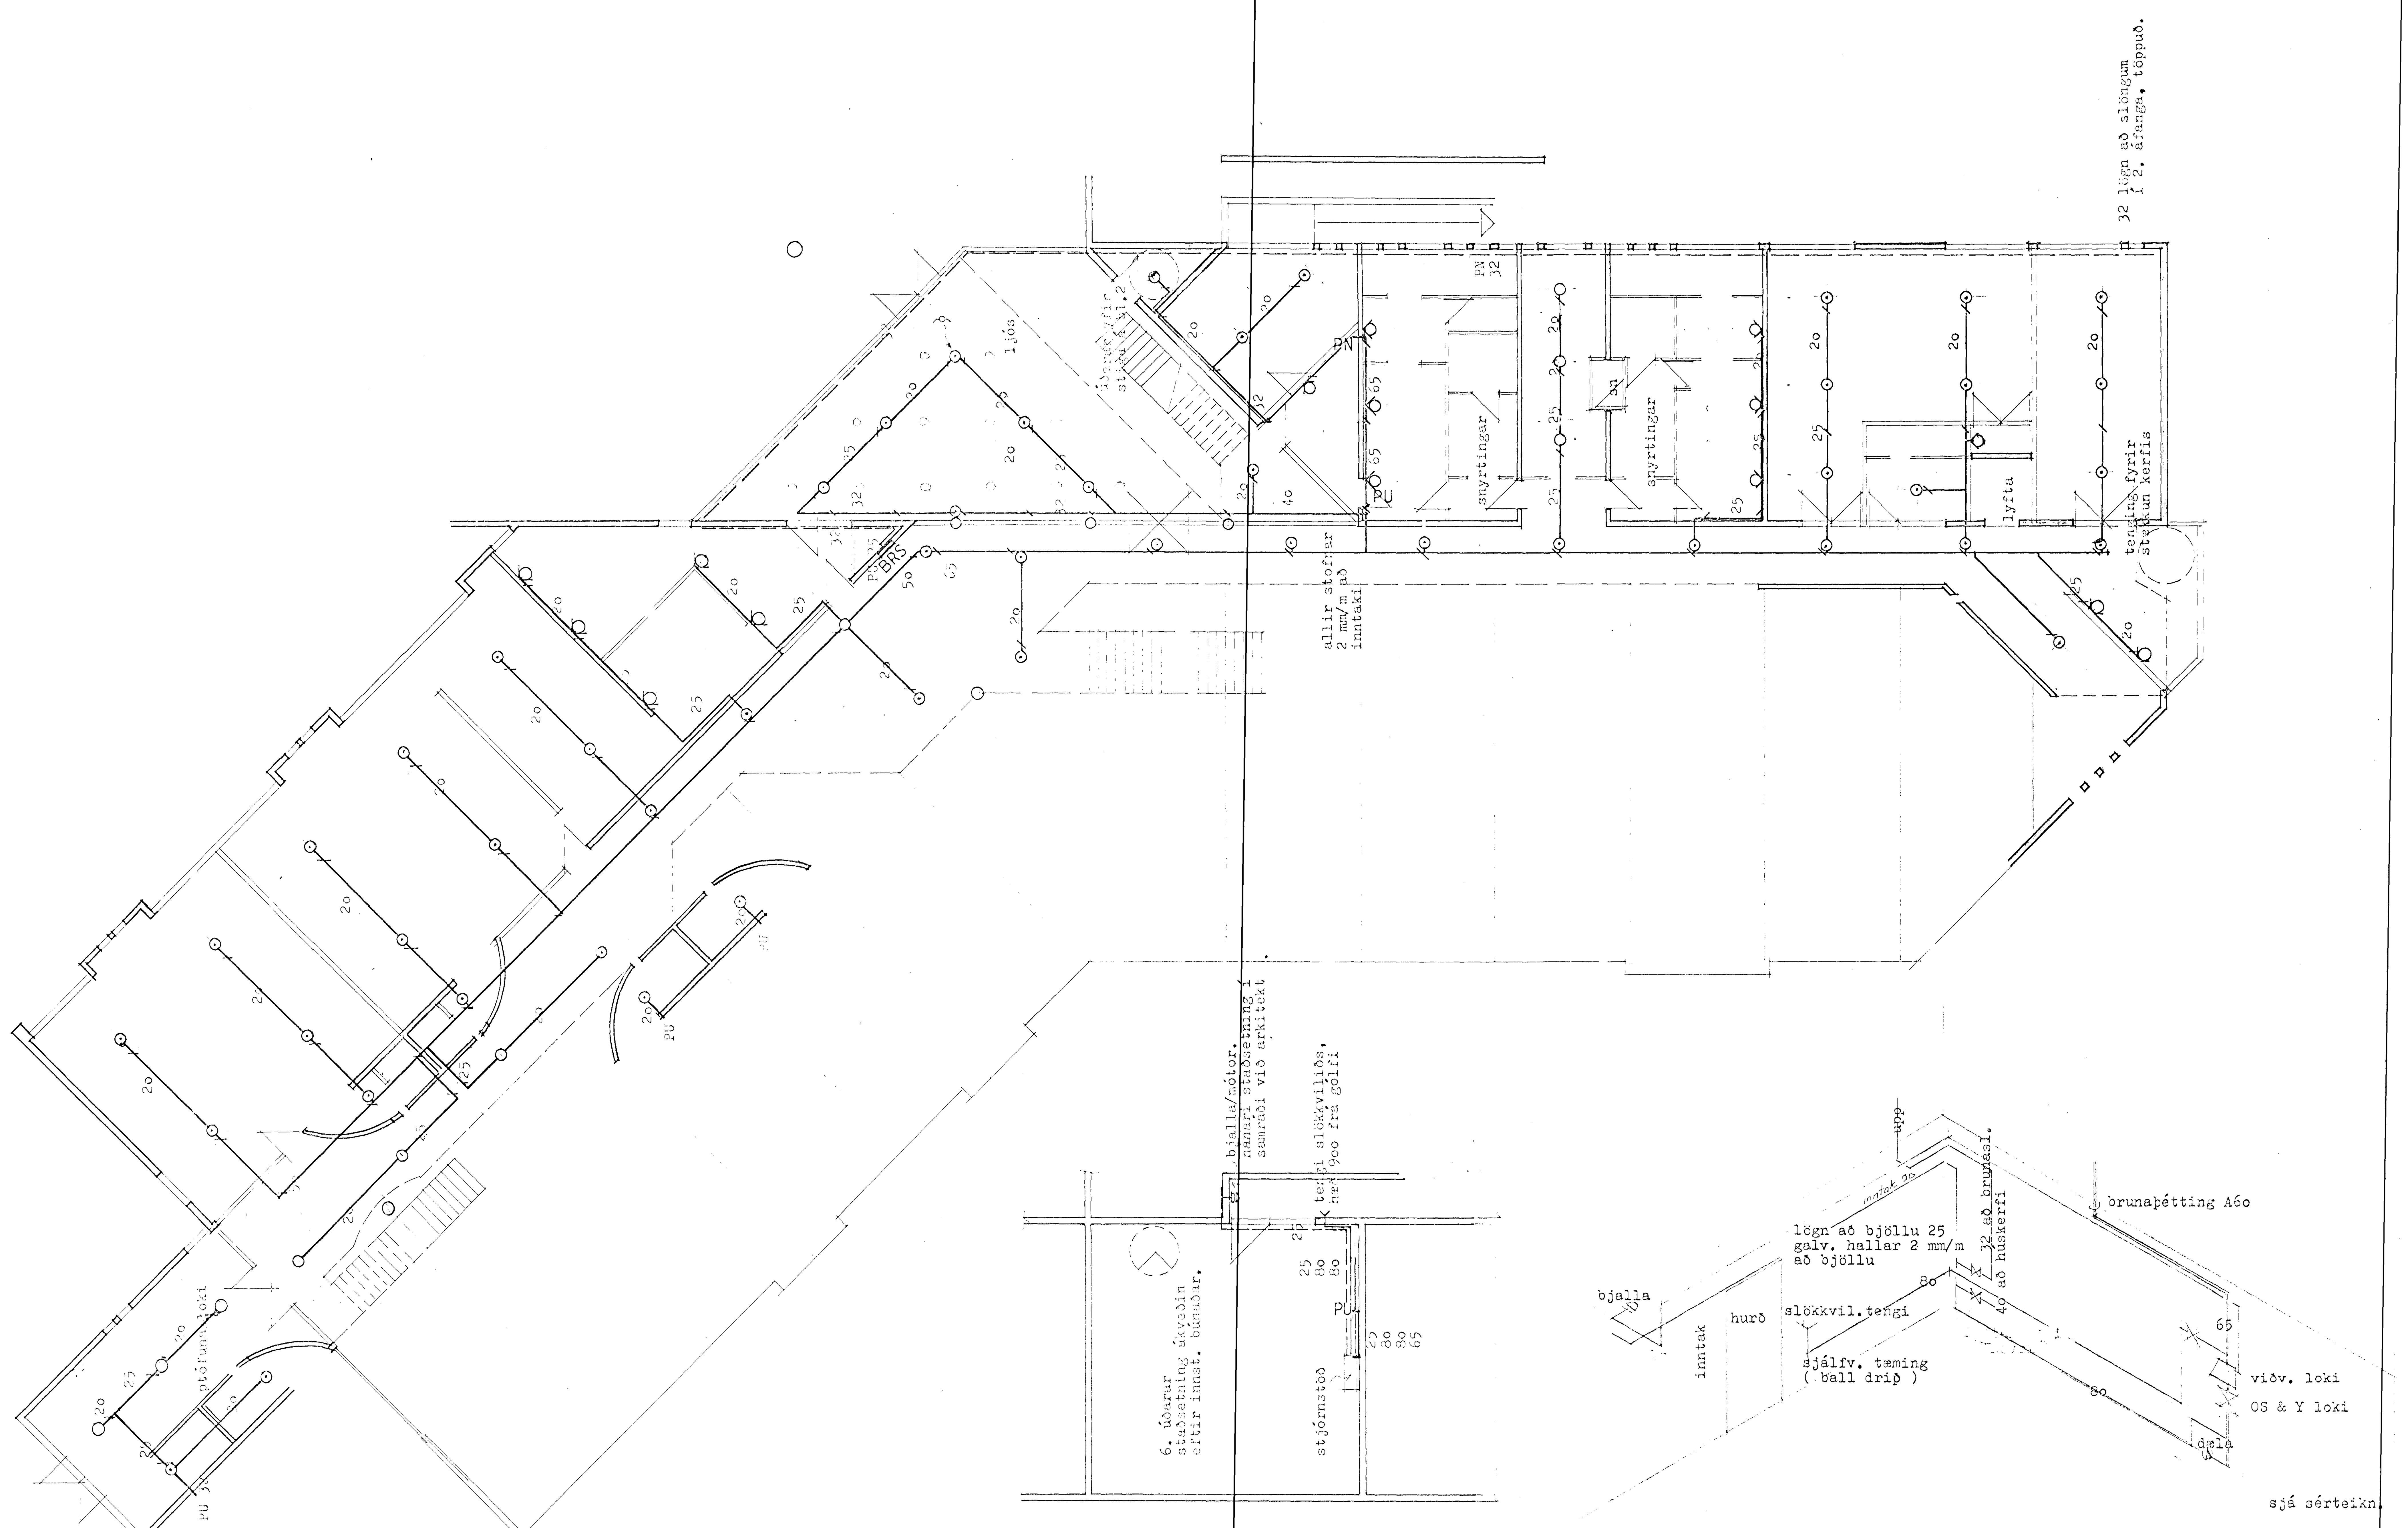

lagnir í tengiklefa 1:5o

Brunamálastofnun ríkisins
SAMÞYKKT

1 0 DEC 1993

Sbr. bréf
Theodór Árnason

verk 146-01 GRUNNSKÓLI SETBERGI HAFNARFIRÐI
teikning sprinkler 1 hæð
mál 1:100
dags. 19.08.88
20.03.89

guðmundur
gunnarsson
byggingaverkfræðingur
vinnustofa
lindargötu 44b
101 reykjavík
sími 91 24796